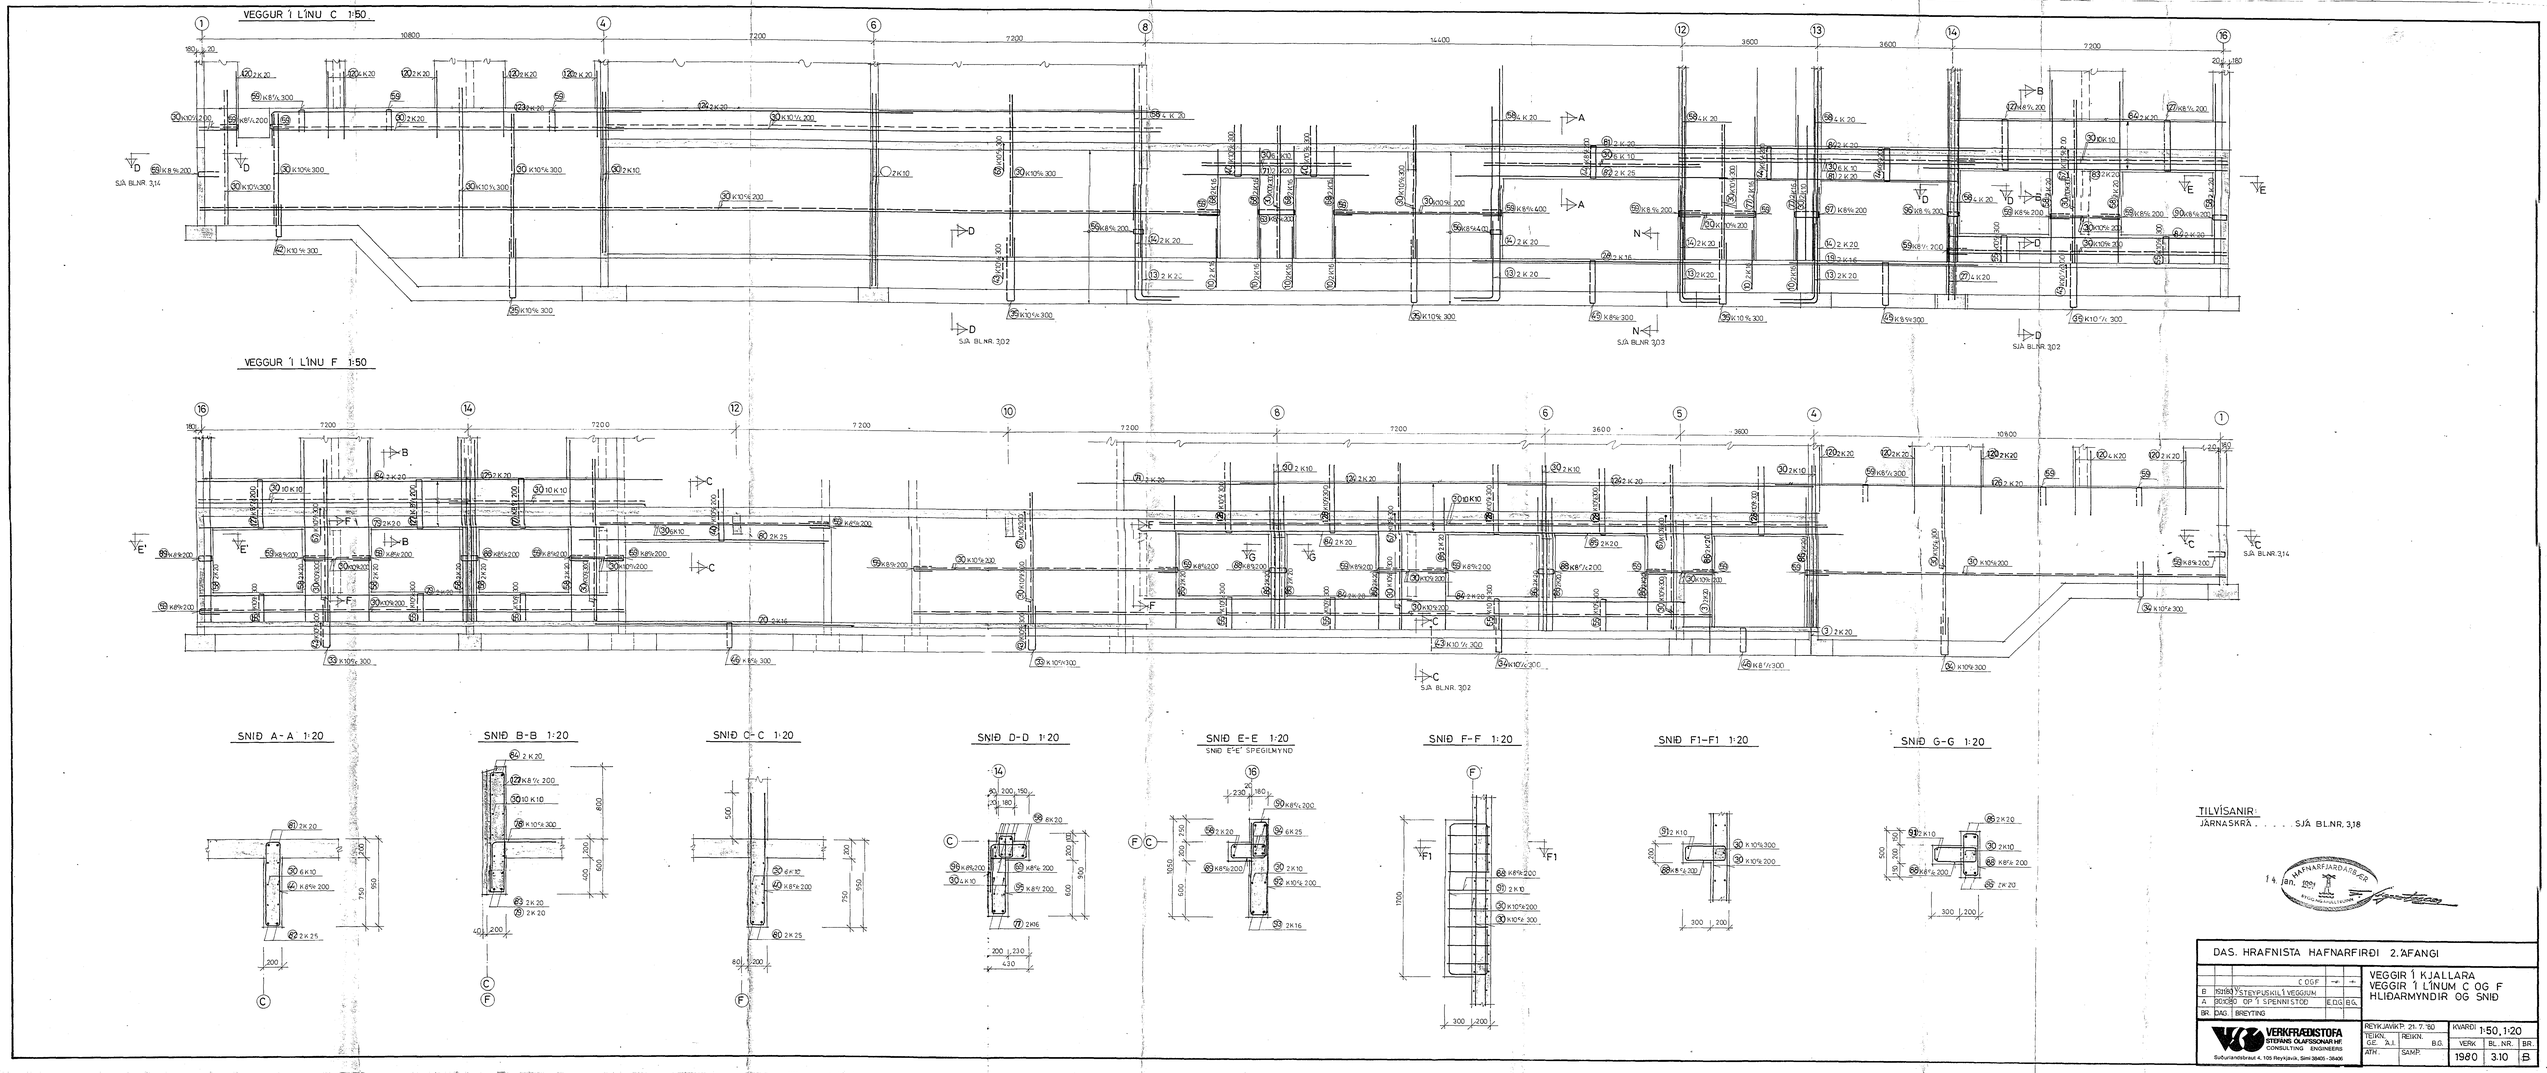
VEGGUR Í LÍNU C 1:50
VEGGUR Í LÍNU F 1:50
SJÁ BLNR. 3,14
SJÁ BLNR. 3,02
SJÁ BLNR. 3,03
SJÁ BLNR. 3,02
SJÁ BLNR. 3,14
SJÁ BLNR. 3,02
SNIÐ A-A 1:20
SNIÐ B-B 1:20
SNIÐ C-C 1:20
SNIÐ D-D 1:20
SNIÐ E-E 1:20
SNIÐ E'-E' SPEGILMYND
SNIÐ F-F 1:20
SNIÐ F1-F1 1:20
SNIÐ G-G 1:20
TILVÍSANIR:
JÁRNASKRÁ . . . . . SJÁ BLNR. 3,18
14. jan. 1980
HAFNARFJARÐARBÆR
BYGG.MÁLAFULLTRÚI
DAS. HRAFNISTA HAFNARFIRÐI 2.ÁFANGI
VEGGIR Í KJALLARA
VEGGIR Í LÍNUM C OG F
HLIÐARMYNDIR OG SNIÐ
C OG F
B 19.12.80 STEYPUSKIL Í VEGGIUM
A 20.10.80 OP Í SPENNISTOÐ E.D.G. B.G.
BR. DAG. BREYTING
VERKFRÆÐISTOFA
STEFÁNS ÓLAFSSONAR HF.
CONSULTING ENGINEERS
Suðurlandsbraut 4, 105 Reykjavík, Sími 38405 - 38406
REYKJAVÍKP. 21. 7. '80
TEIKN. G.E. Á.J.
REIKN. B.G.
ATH.
SAMP.
KVARÐI 1:50, 1:20
VERK 1980
BL. NR. 3.10
BR. B