



ST. JOSEPHS SPITALI HAFNARE.
 VIÐBYGGING. *Blad II. 1:100*

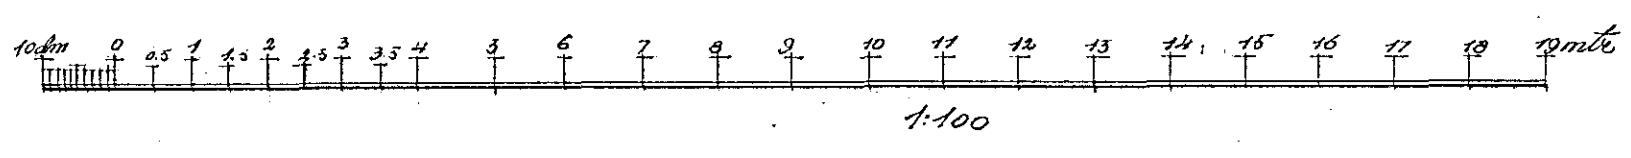

Blad nr. 4.

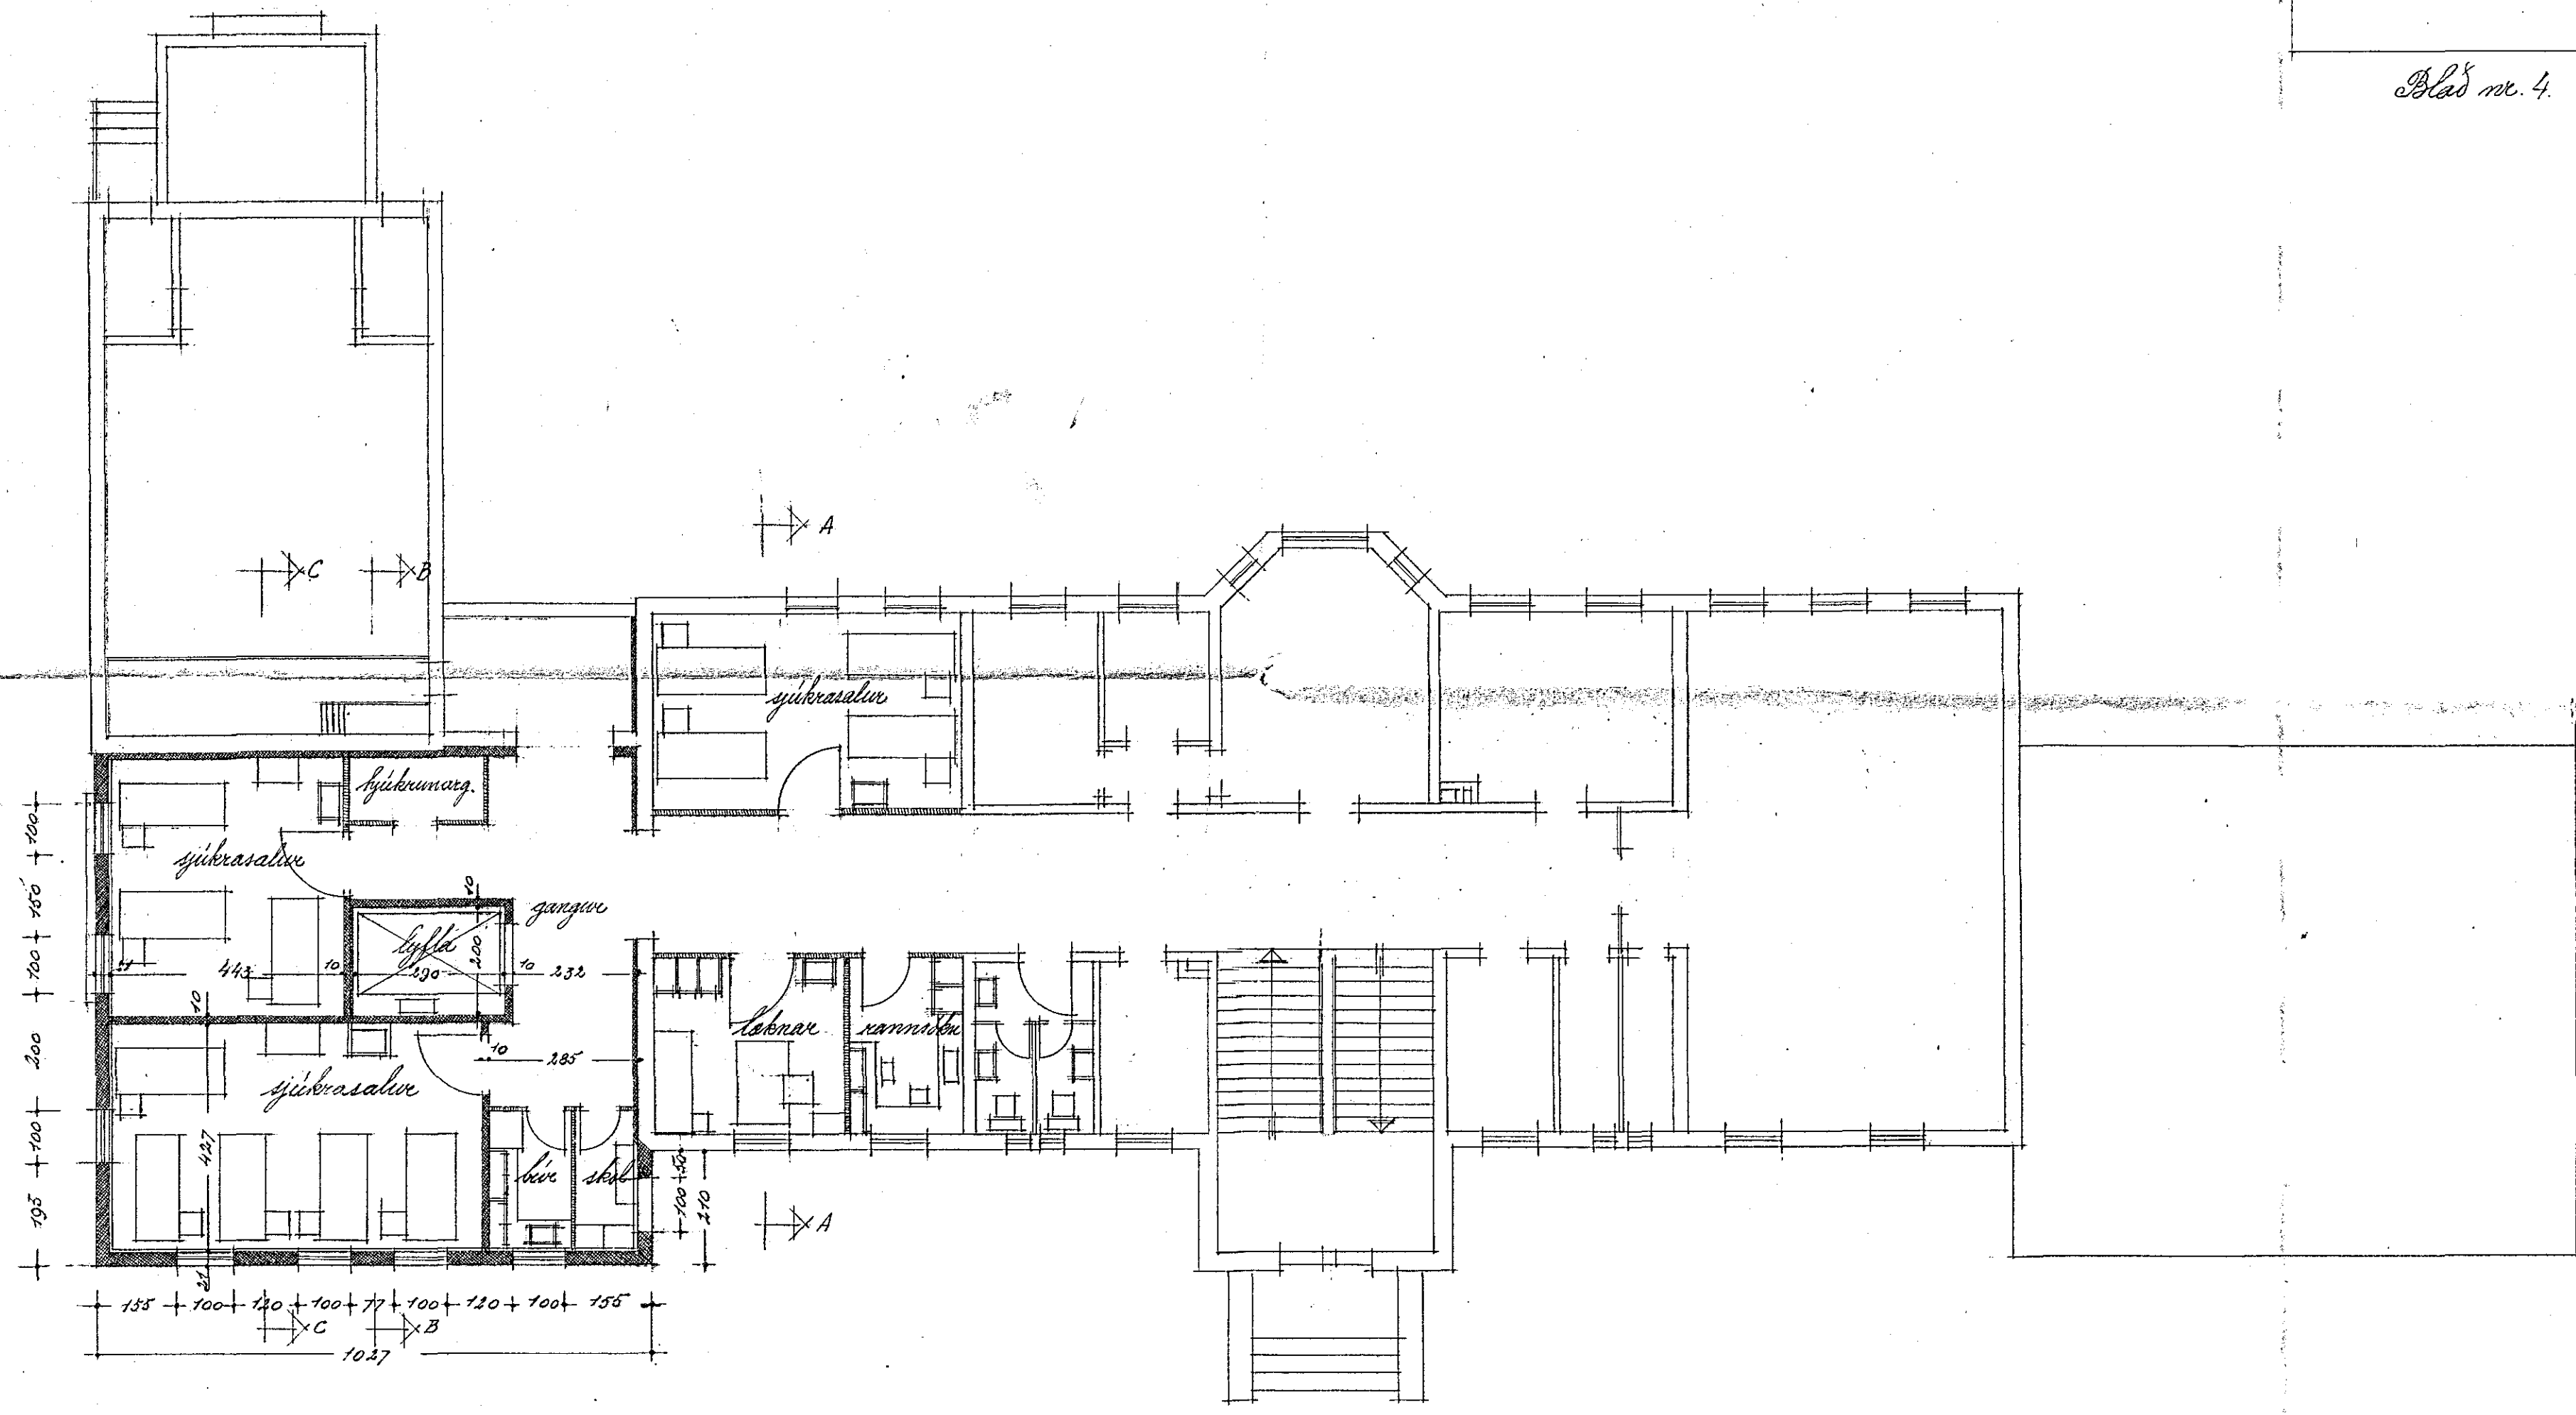

*Hafnarfirði í jan 54.
 Sigurður Guðmundsson*