




ST. JOSEPHS SPITALI HAFNARE.

VIÐBYGGING.

Flad I.

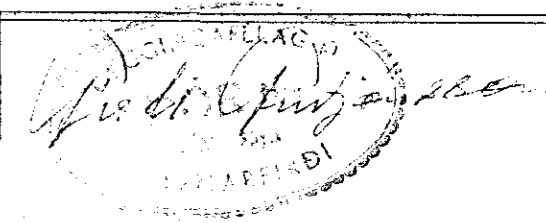

Blad nr. 3.

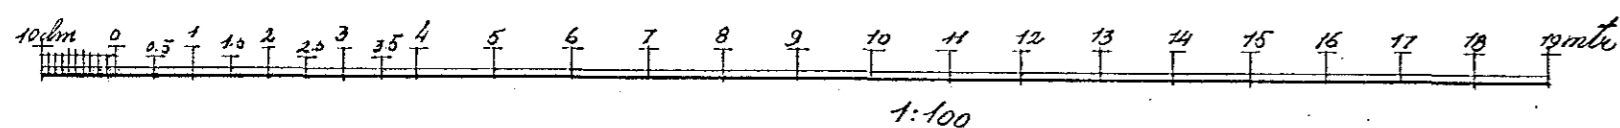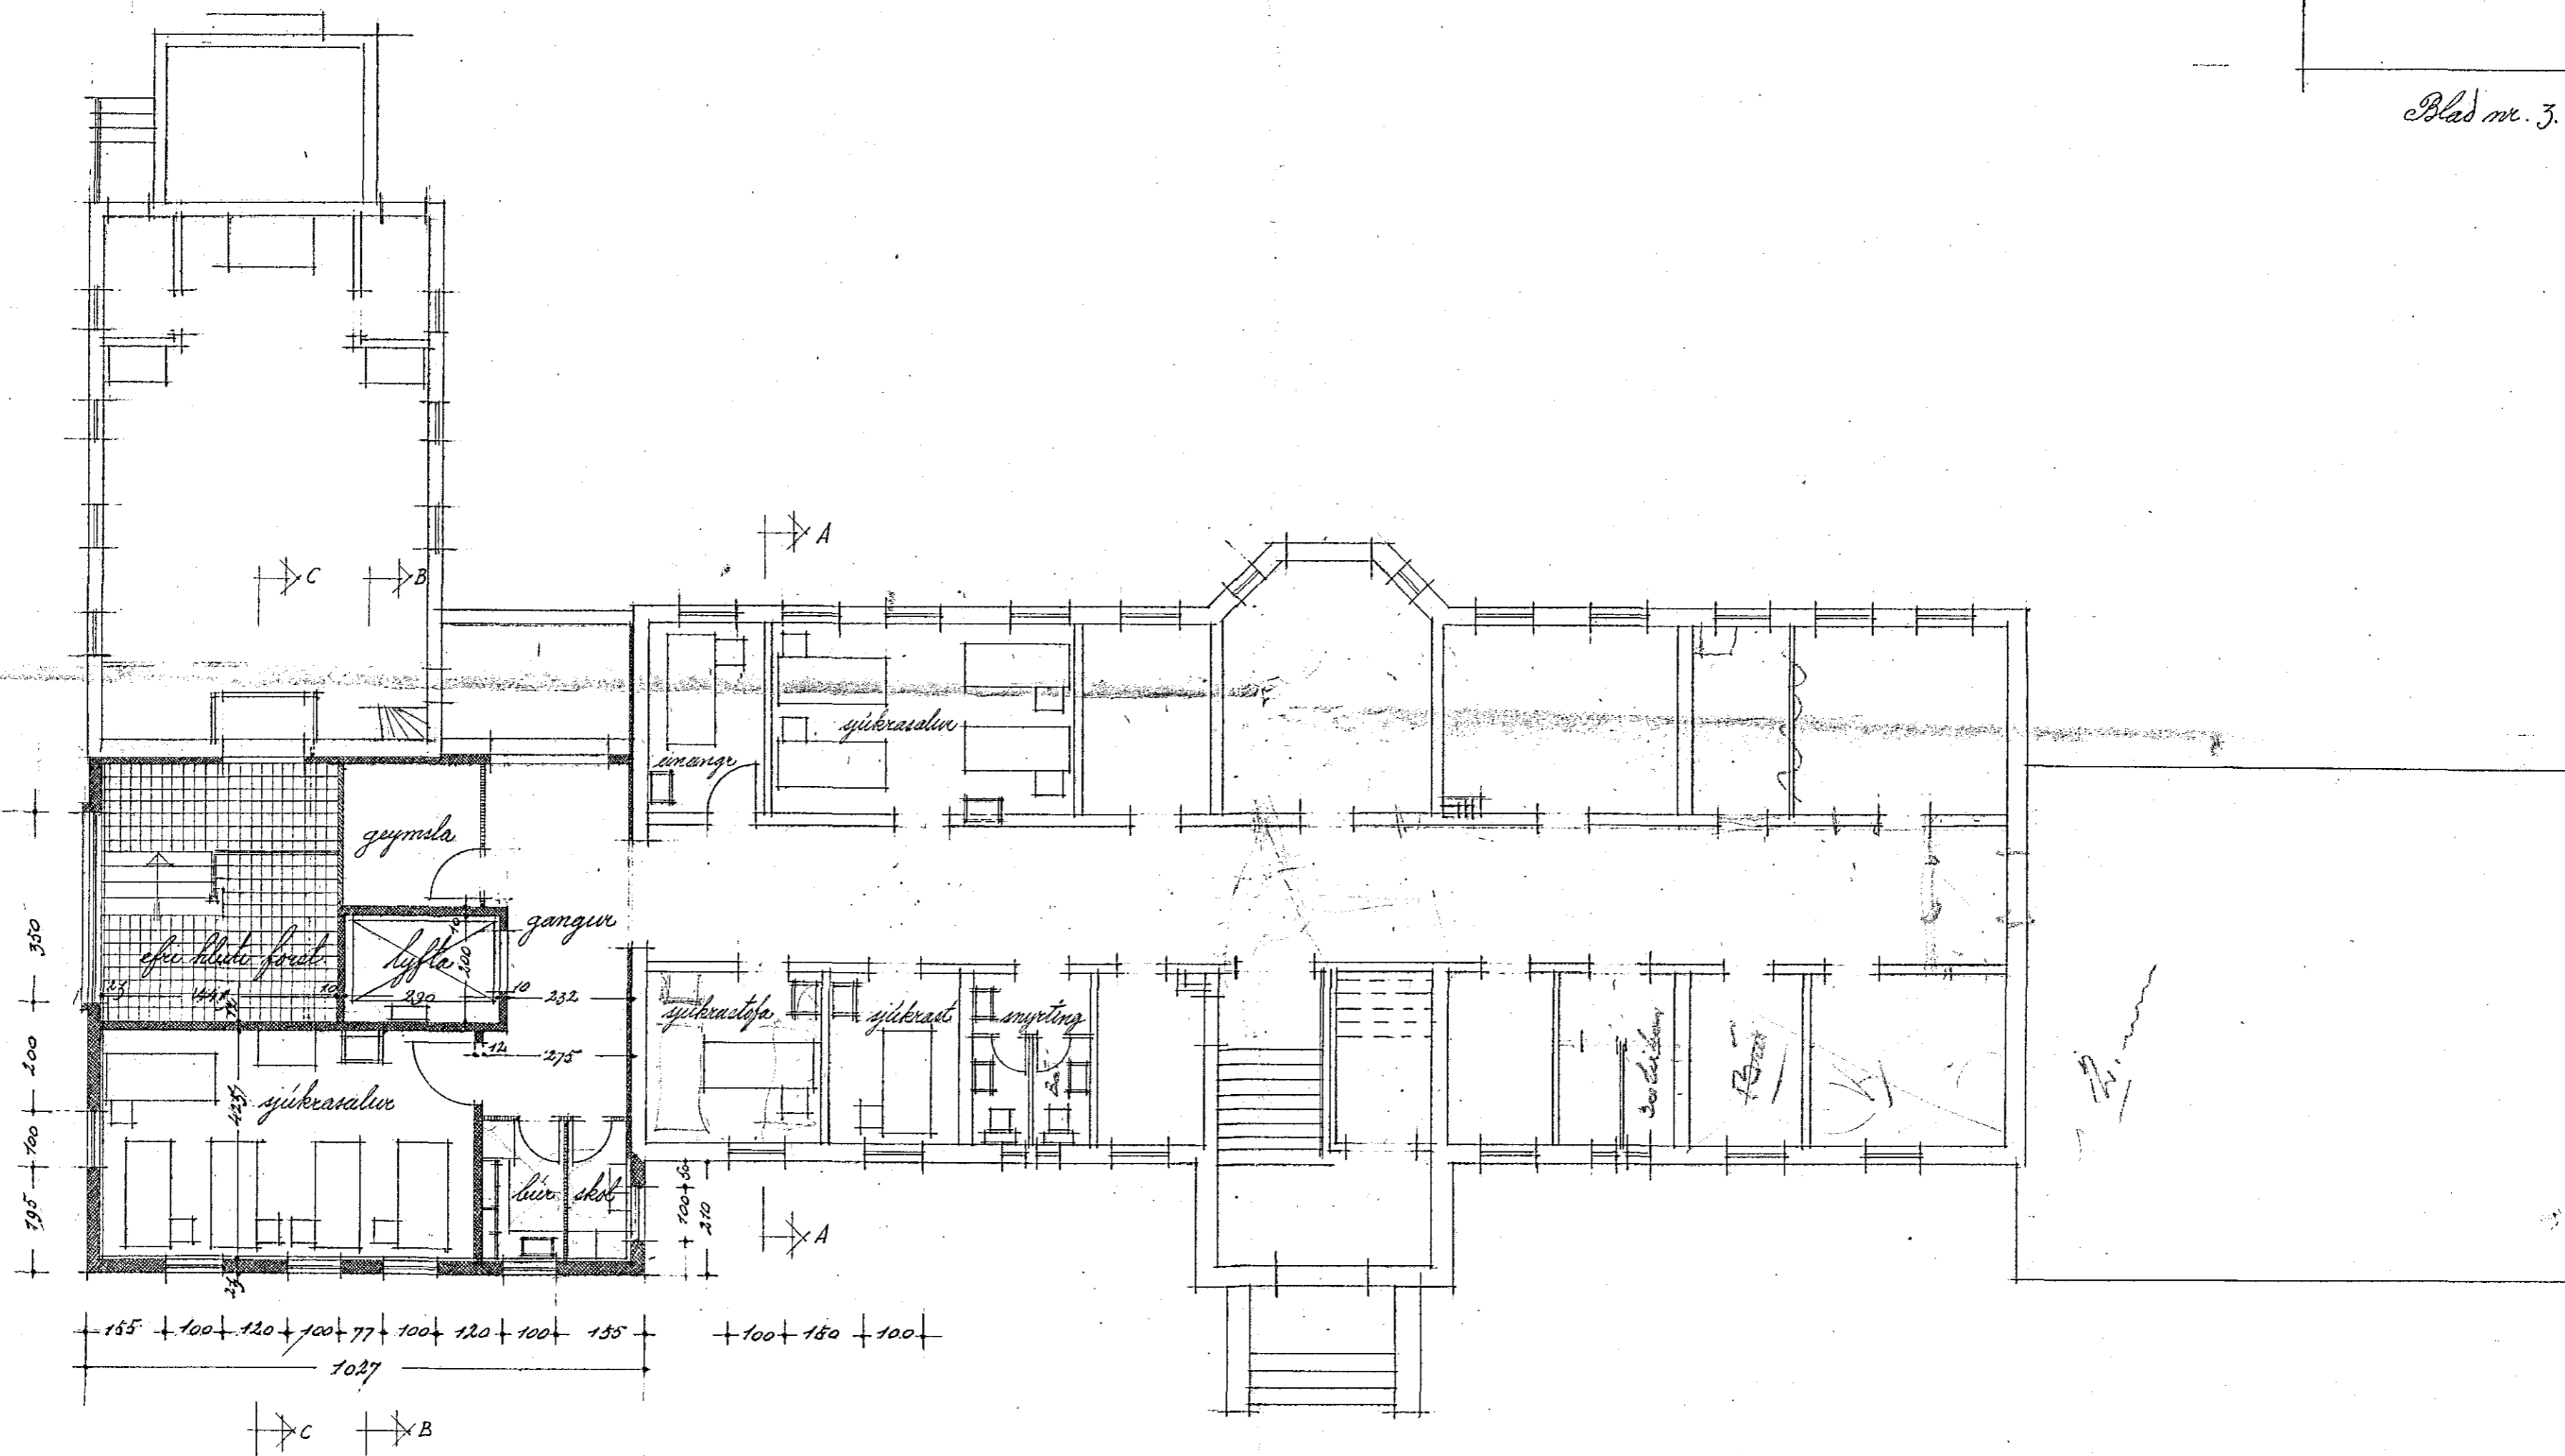

Hafnarpáfirni í janúar 1884
Sigurð. Guðmundsson