



ST. JOSEPHS SPITALI HAFNARE

VIÐBYGGING. Eftir kjallari 1:100

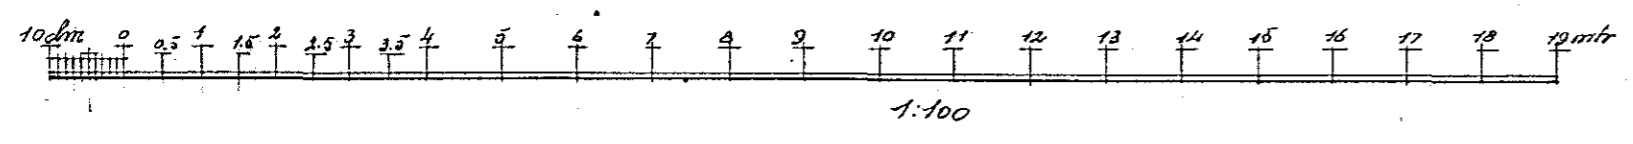

Blad n. 2.

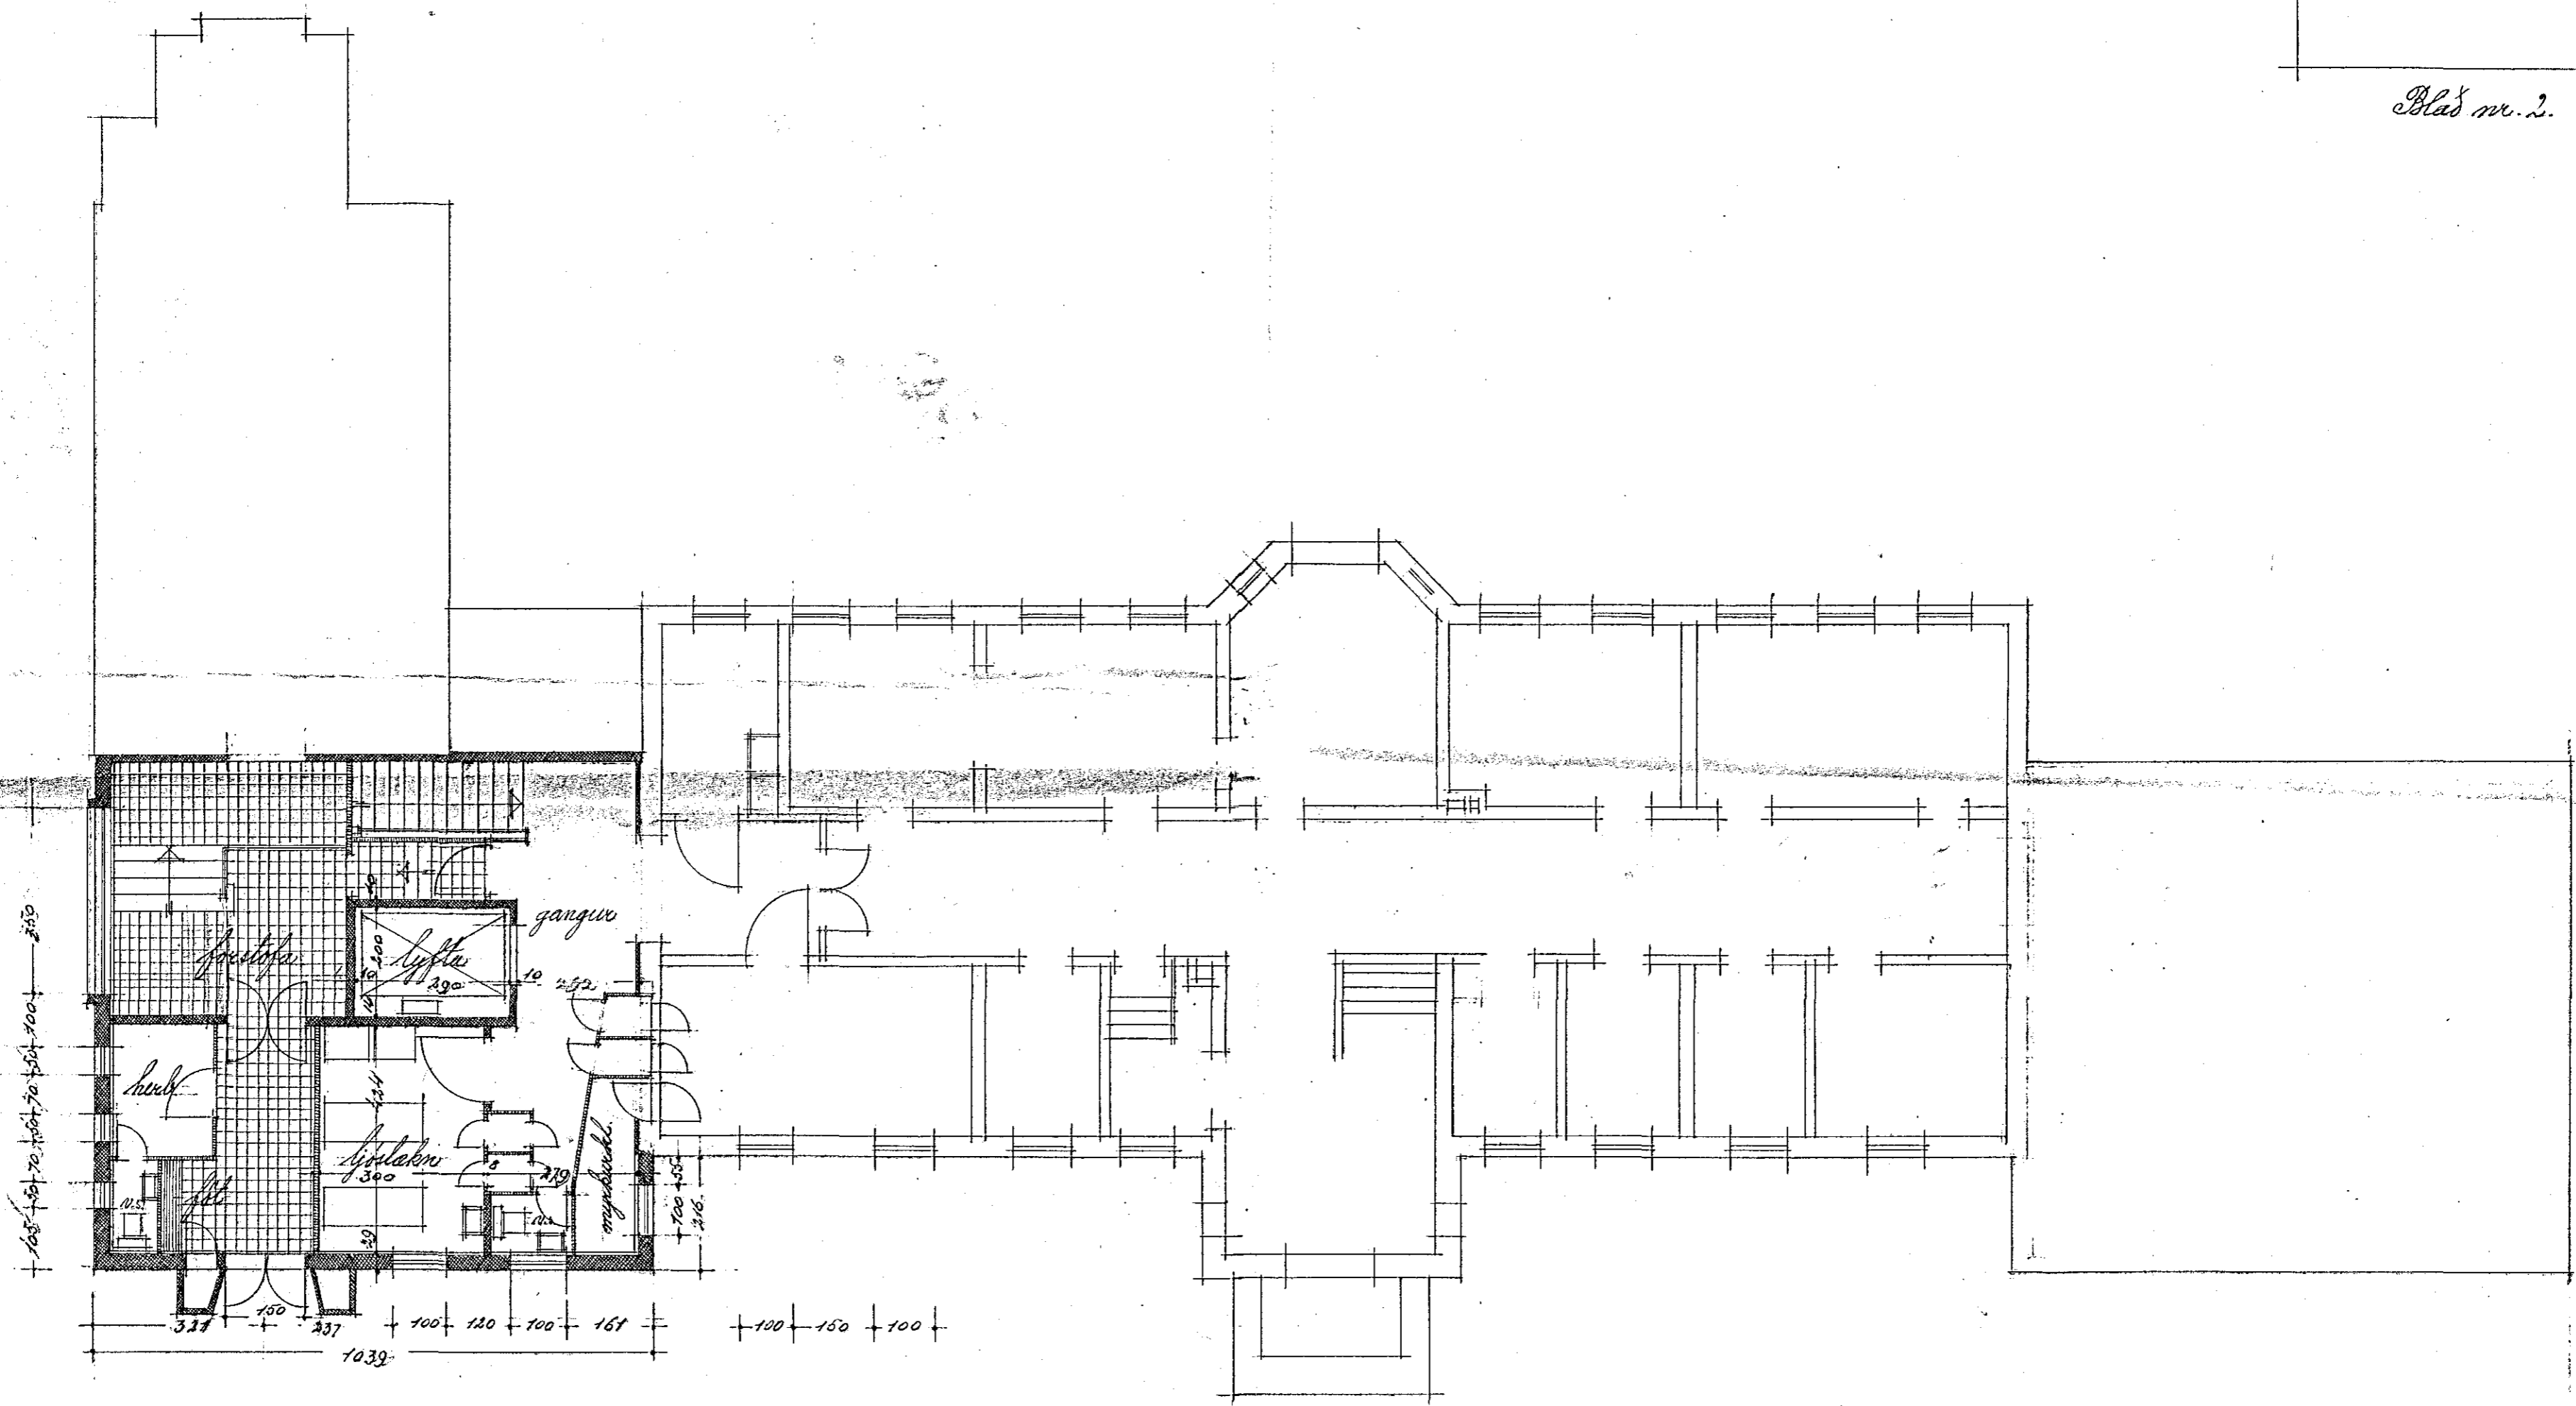

*Hafnarfjörð í jan '54*  
*Sigurður Þórsson*