



GRUNNMYND 2. HÆÐAR

1:50

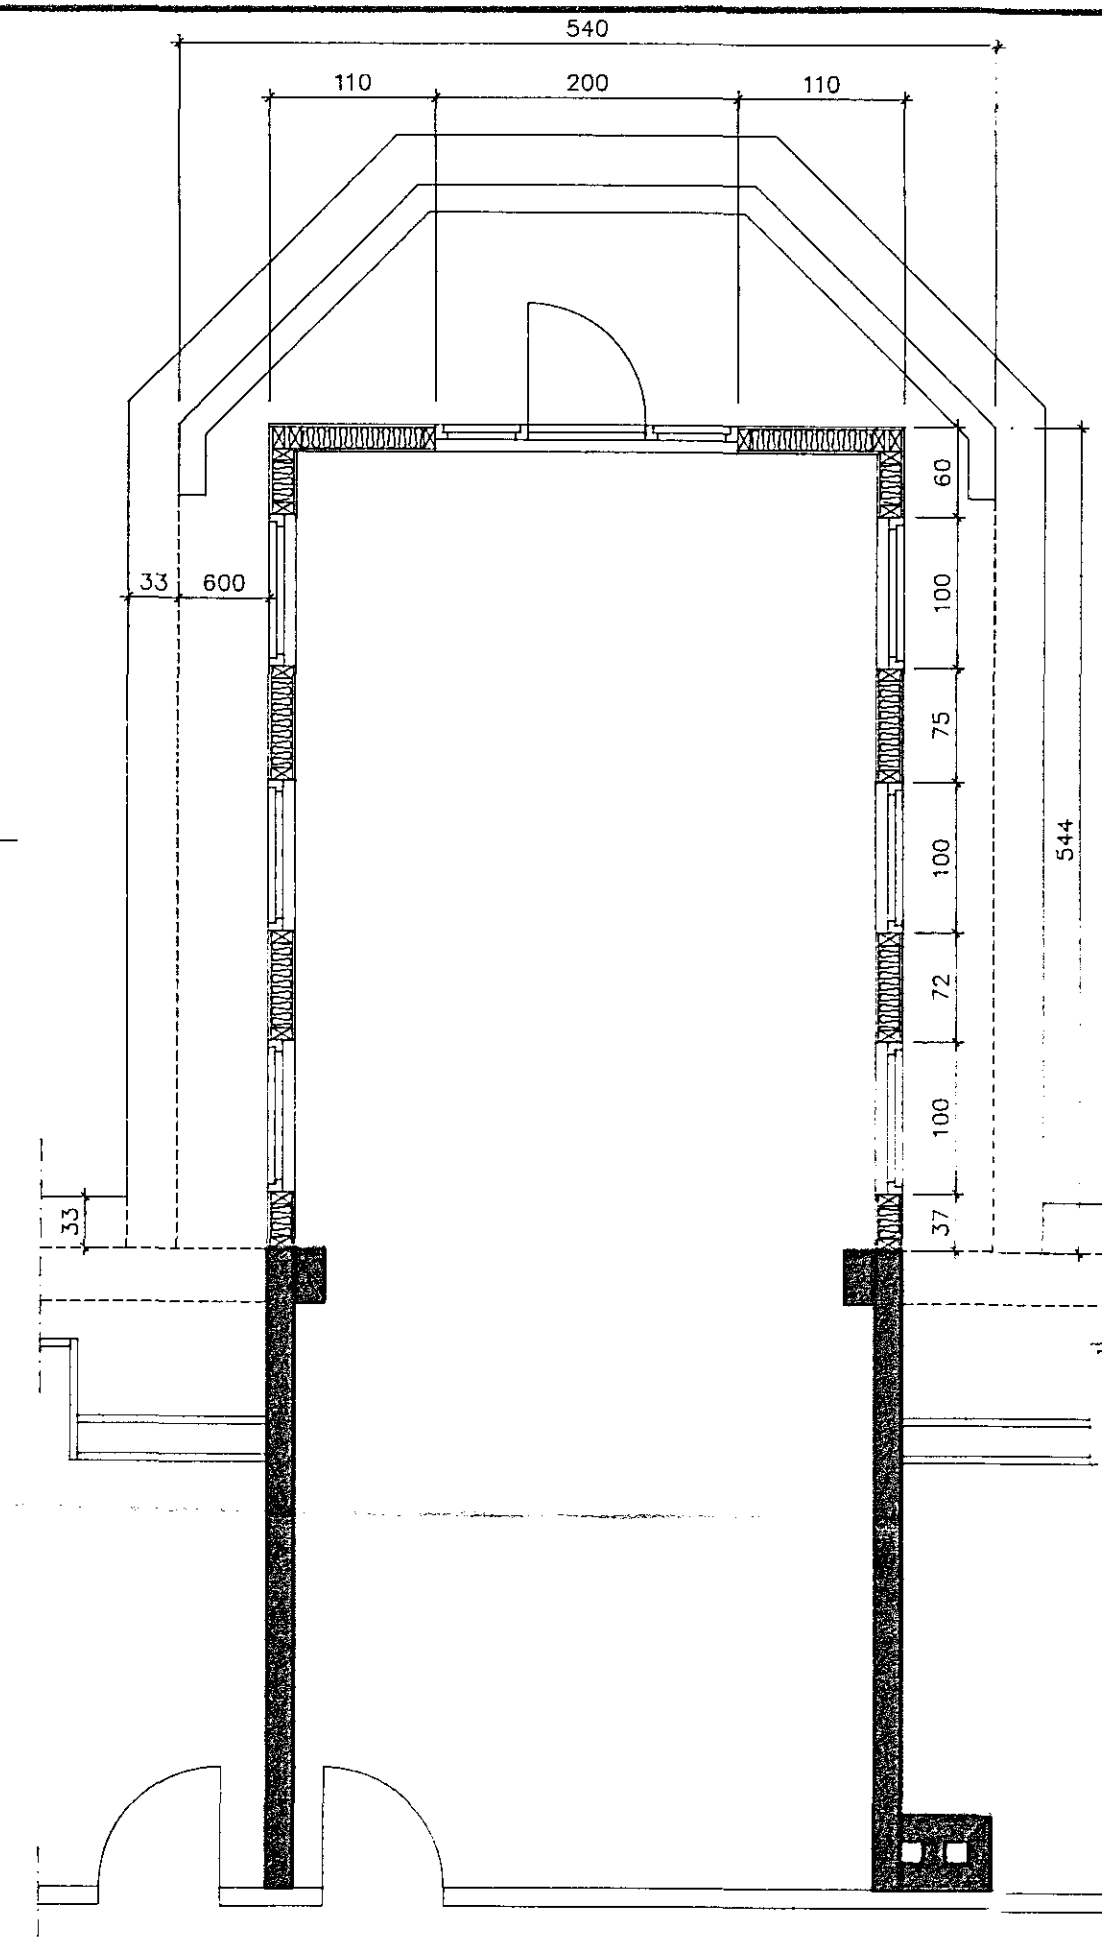


GRUNNMYND 4. HÆÐAR

1:50

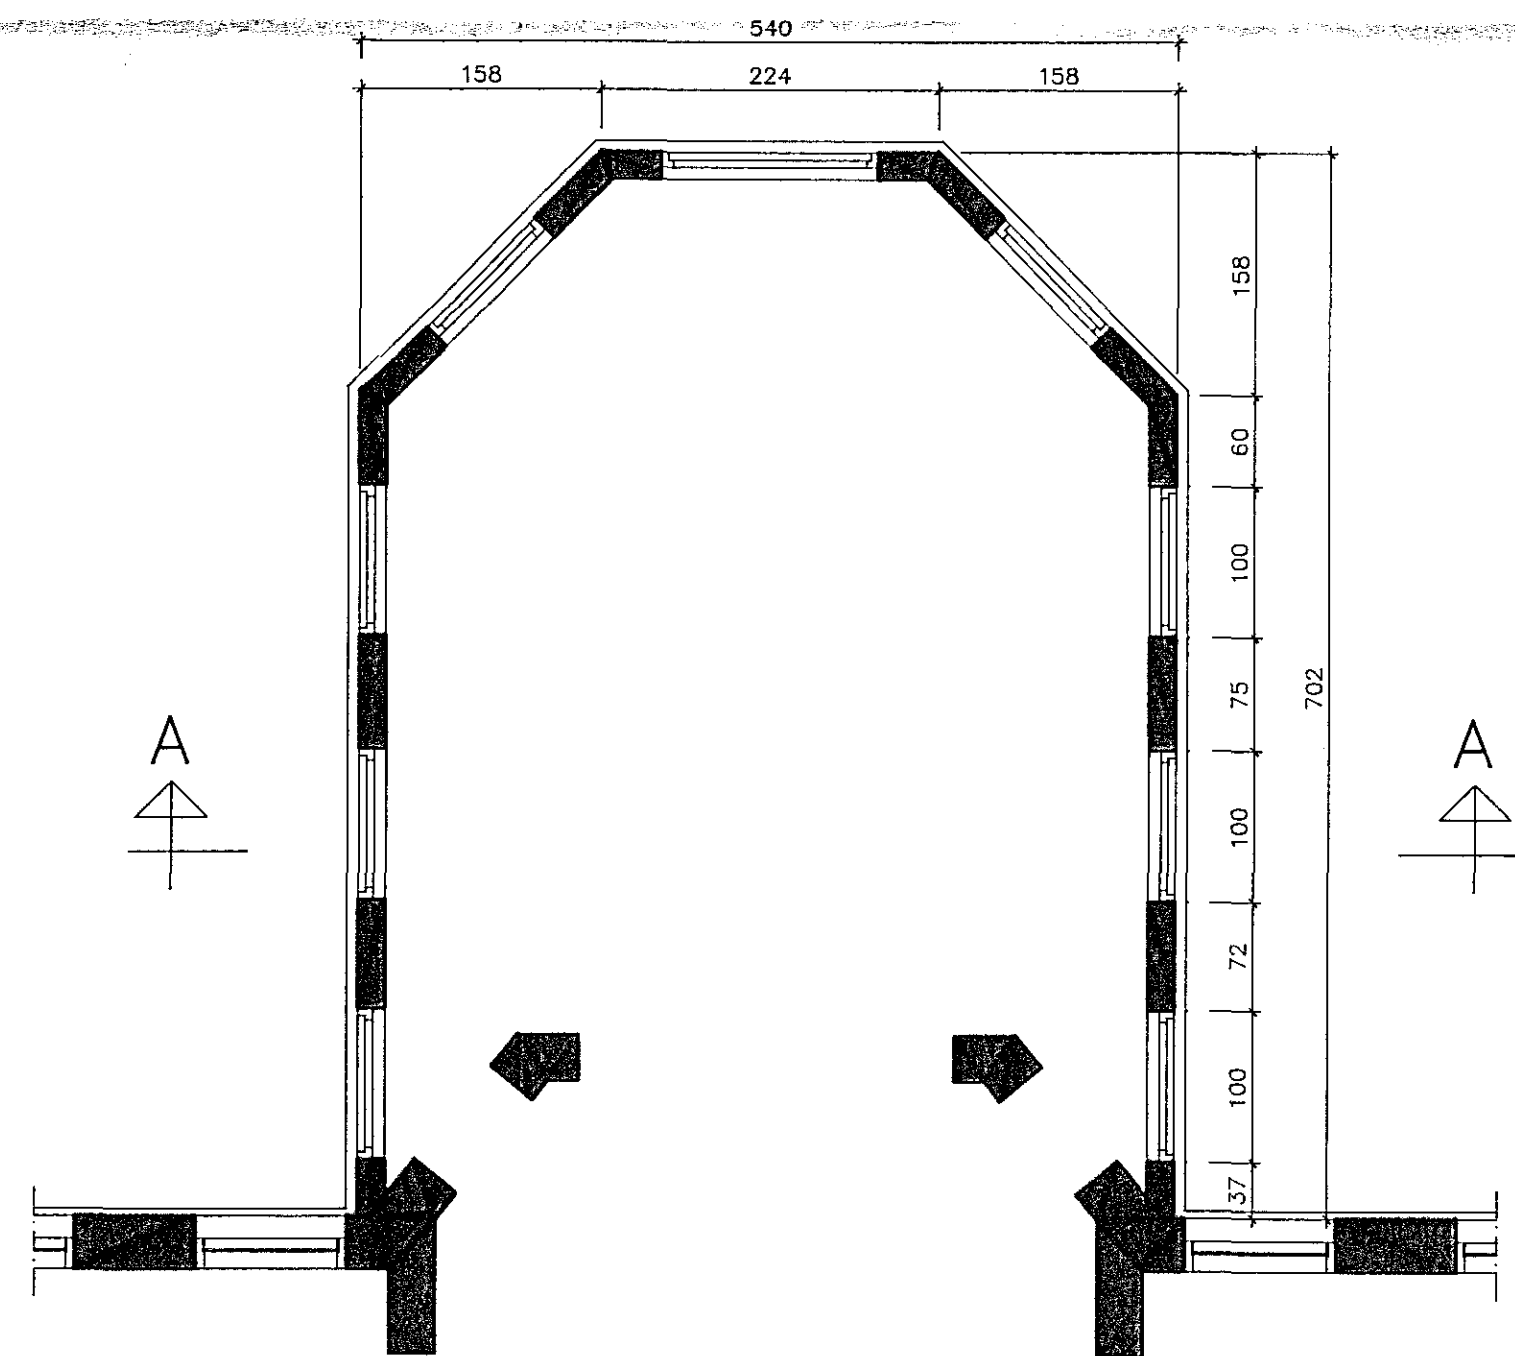

GRUNNMYND 3. HÆÐAR

1:50

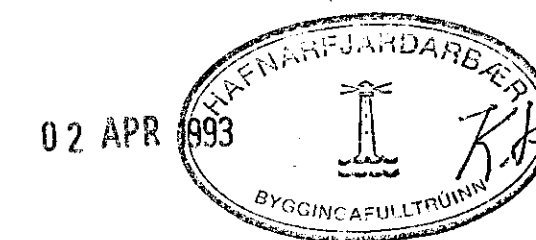

STÆRD:

2. OG 3. HÆÐ 30,4 m<sup>2</sup>  
4. HÆÐ 22,8 m<sup>2</sup>

		<b>ST. JOSEFSSPÍTALI</b>	
		HAFNARFIRDI	
		GRUNNMYNDIR 2., 3. OG 4. HÆÐAR	
BR.	DAGS.	BREYTING	
TÆKNIBJÓNUSTAN SF		HANNAÐ SKO	KVARDI 1:50
LÁGMÓLA'S - 108 REYKJAVÍK - Sími 813844 - FAX 814740		TEIKNAD ÞG	DAGS. 02 '93
<i>Hjóna Eddsson</i>		YFIRFARIÐ NR.	BL. AF. 2