



SNID A-A

1:50

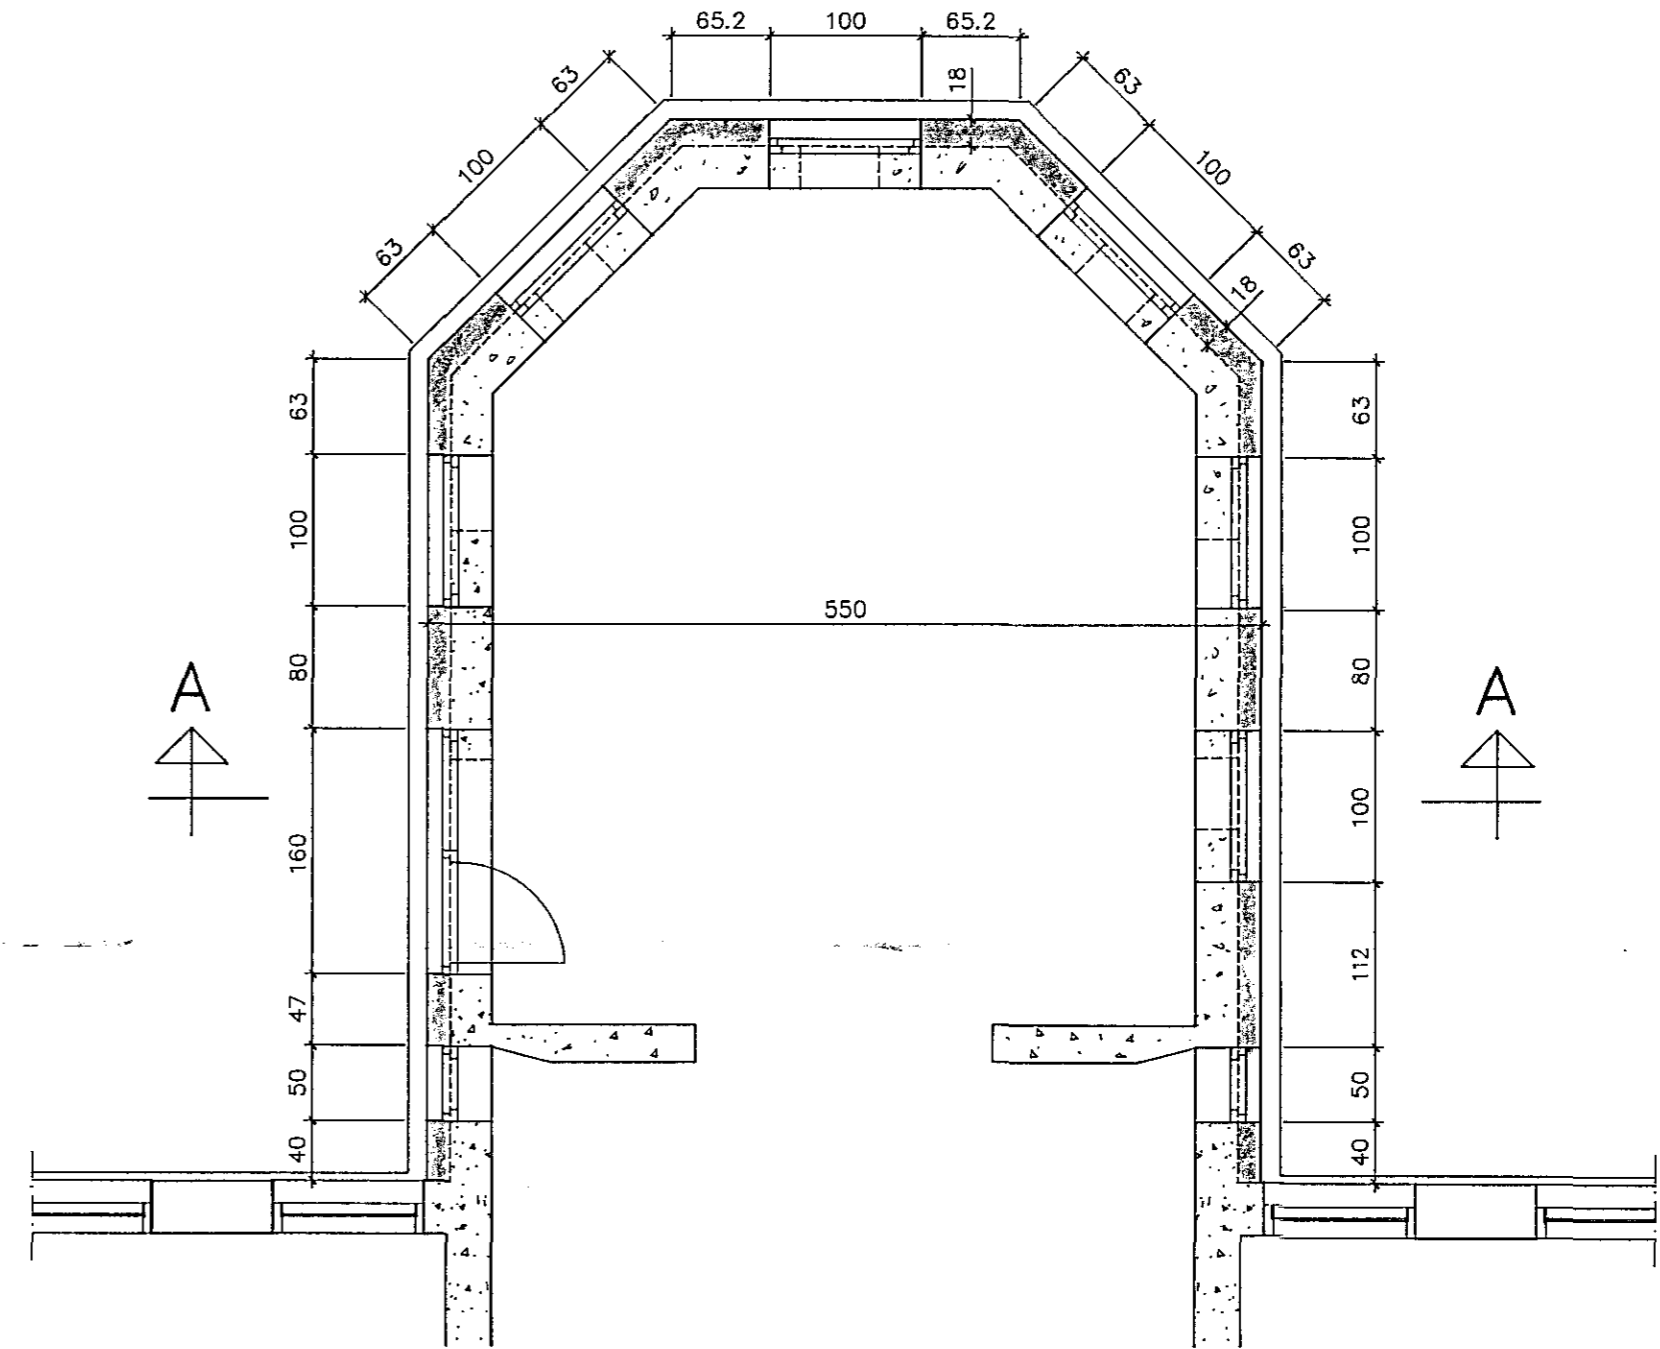

GRUNNMYND 1. HÆÐAR

1:50

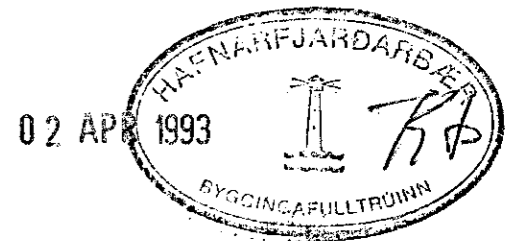

STÆRD:

1. HÆÐ 35,0 m<sup>2</sup>

|   |       |                                |                |
|---|-------|--------------------------------|----------------|
|   |       | <b>ST. JOSEFSSPÍTALI</b>       |                |
|   |       | HAFNARFIRÐI                    |                |
|   |       | GRUNNMYND 1. HÆÐAR OG SNID A-A |                |
| BR.   | DAGS. | BREYTING                       |                |
| TÆKNIÞJÓNUSTAN SF                                   |       | HANNAÐ SKO                     | KVARÐI 1:50    |
| LÁGMÚLAS - 108 REYKJAVÍK - SÍMI 813844 - FAX 814740 |       | TEIKNAD ÞG                     | DAGS. 02.'93   |
| <i>Hjortur Arnar</i>                                |       | YFIRFARID                      | NR.            |
|   |       |                                | BL. 1<br>AF. 1 |