







AUSTURHLIÐ 1:20

GLUGGI 2400

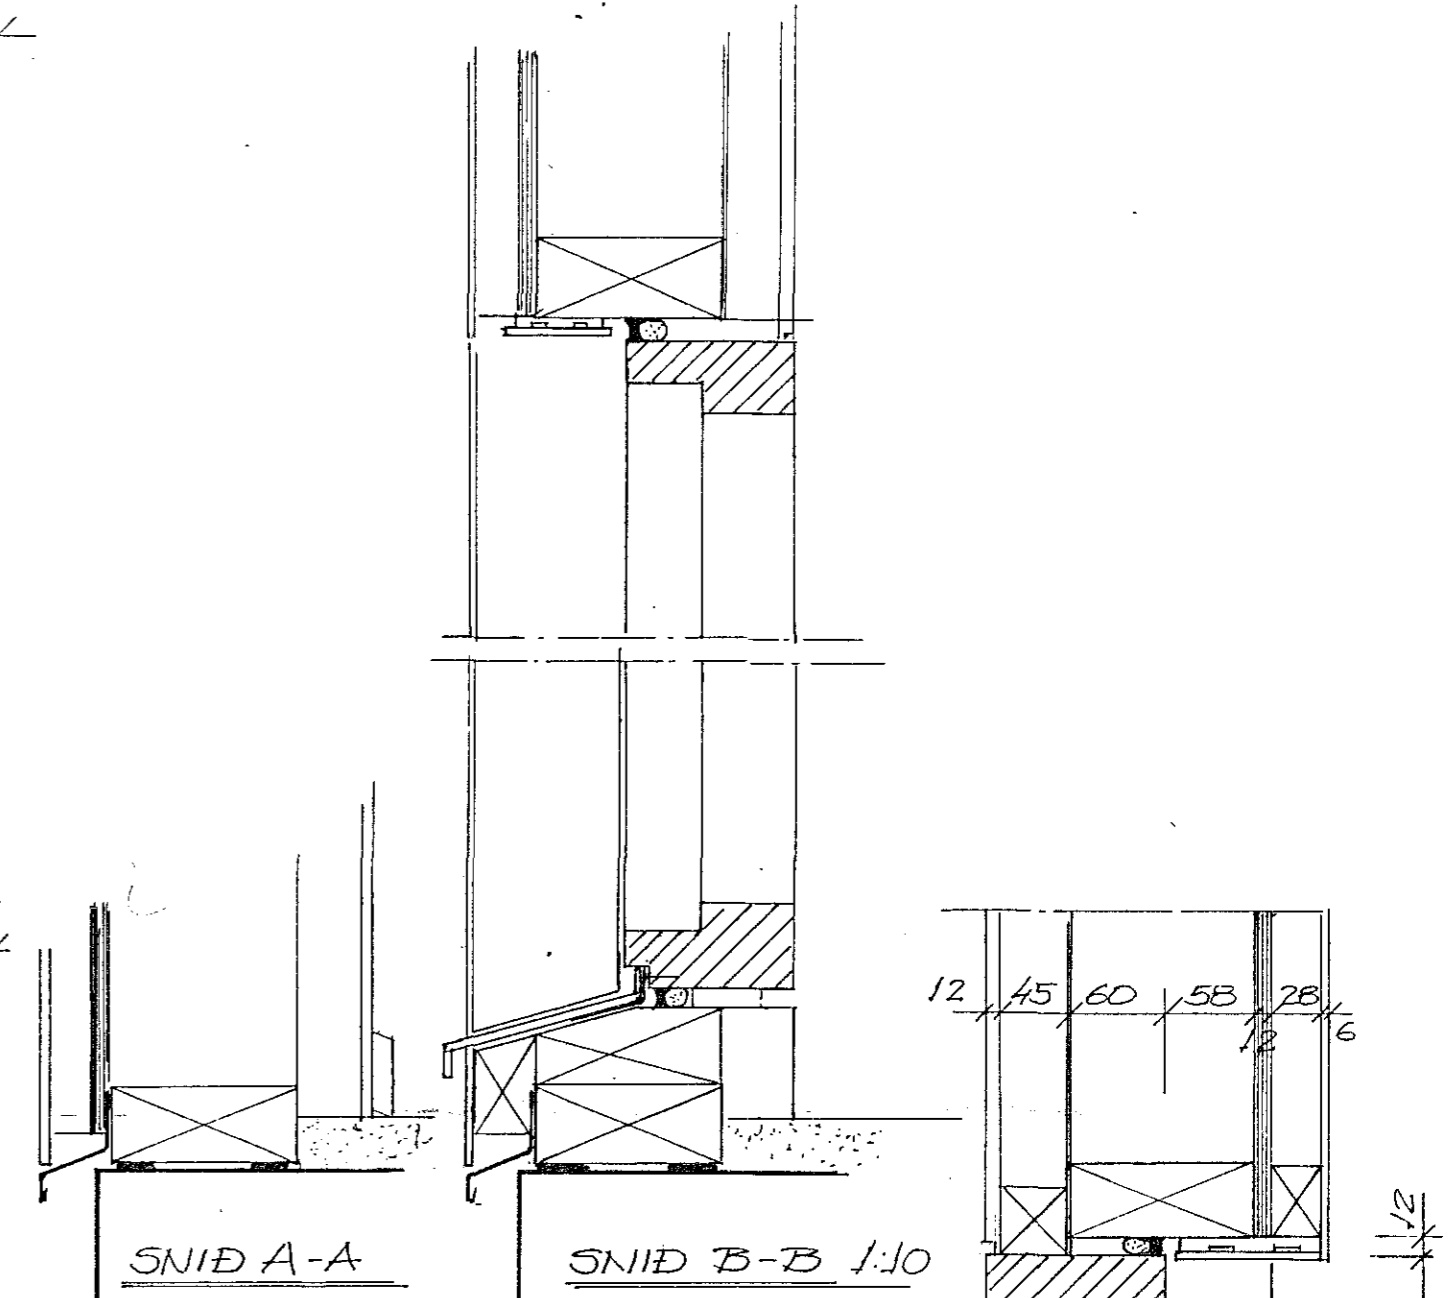

SNIÐ A-A

SNIÐ B-B 1:10

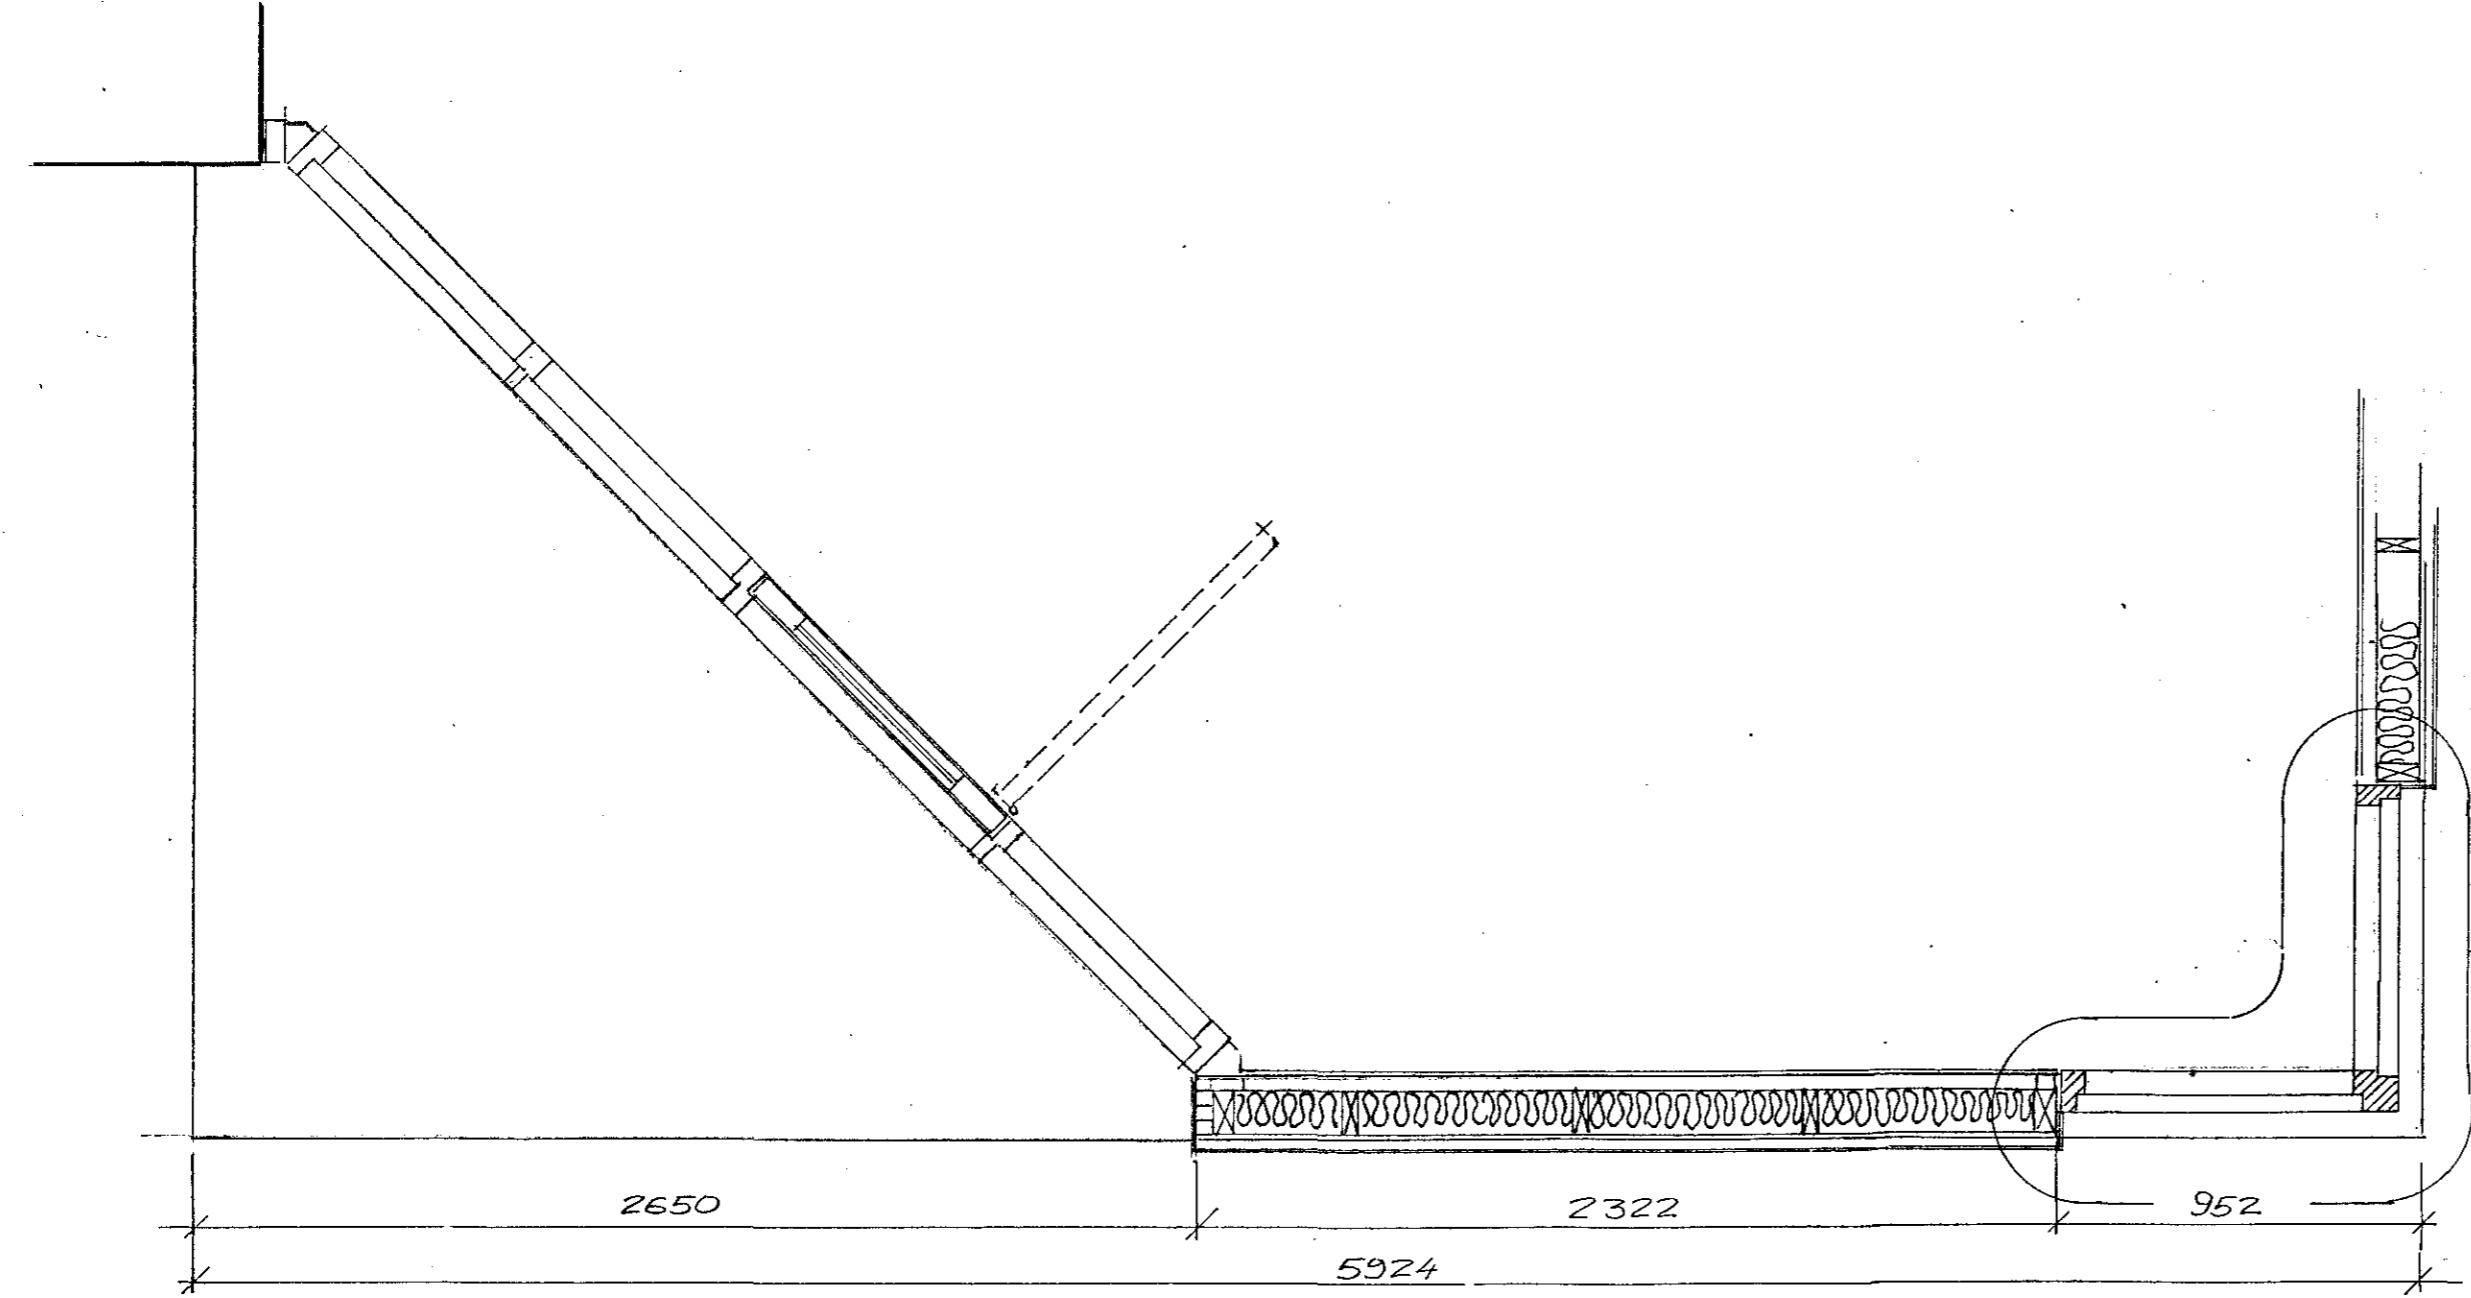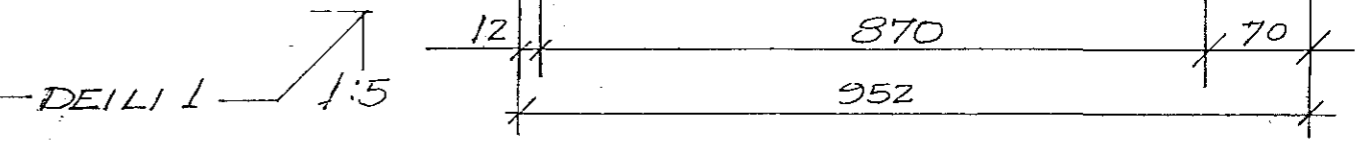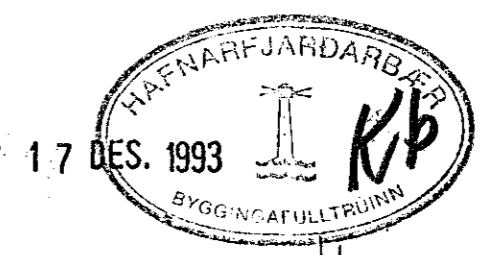

GRUNNMYND 1:20

		SÍ JOSEFSSPÍTALI HAFNARFIRÐI	
		ANDYRISBYGGING VEGGIR - GLUGGAR	
BR.	DAGS.	BREYTING	
TEKNIÞJÓNUSTAN SF		HANNAÐ 50.	KVARDI 1:20 1:5
LÁGMÚLAS - 108 REYKJAVÍK - Sími 813844 - FAX 814740		TEIKNAD 50.	DAGS. 3.12.93
<i>Ólafur Þ. Þorvaldur</i>		YFIRFARIÐ	NR. BL. AF.