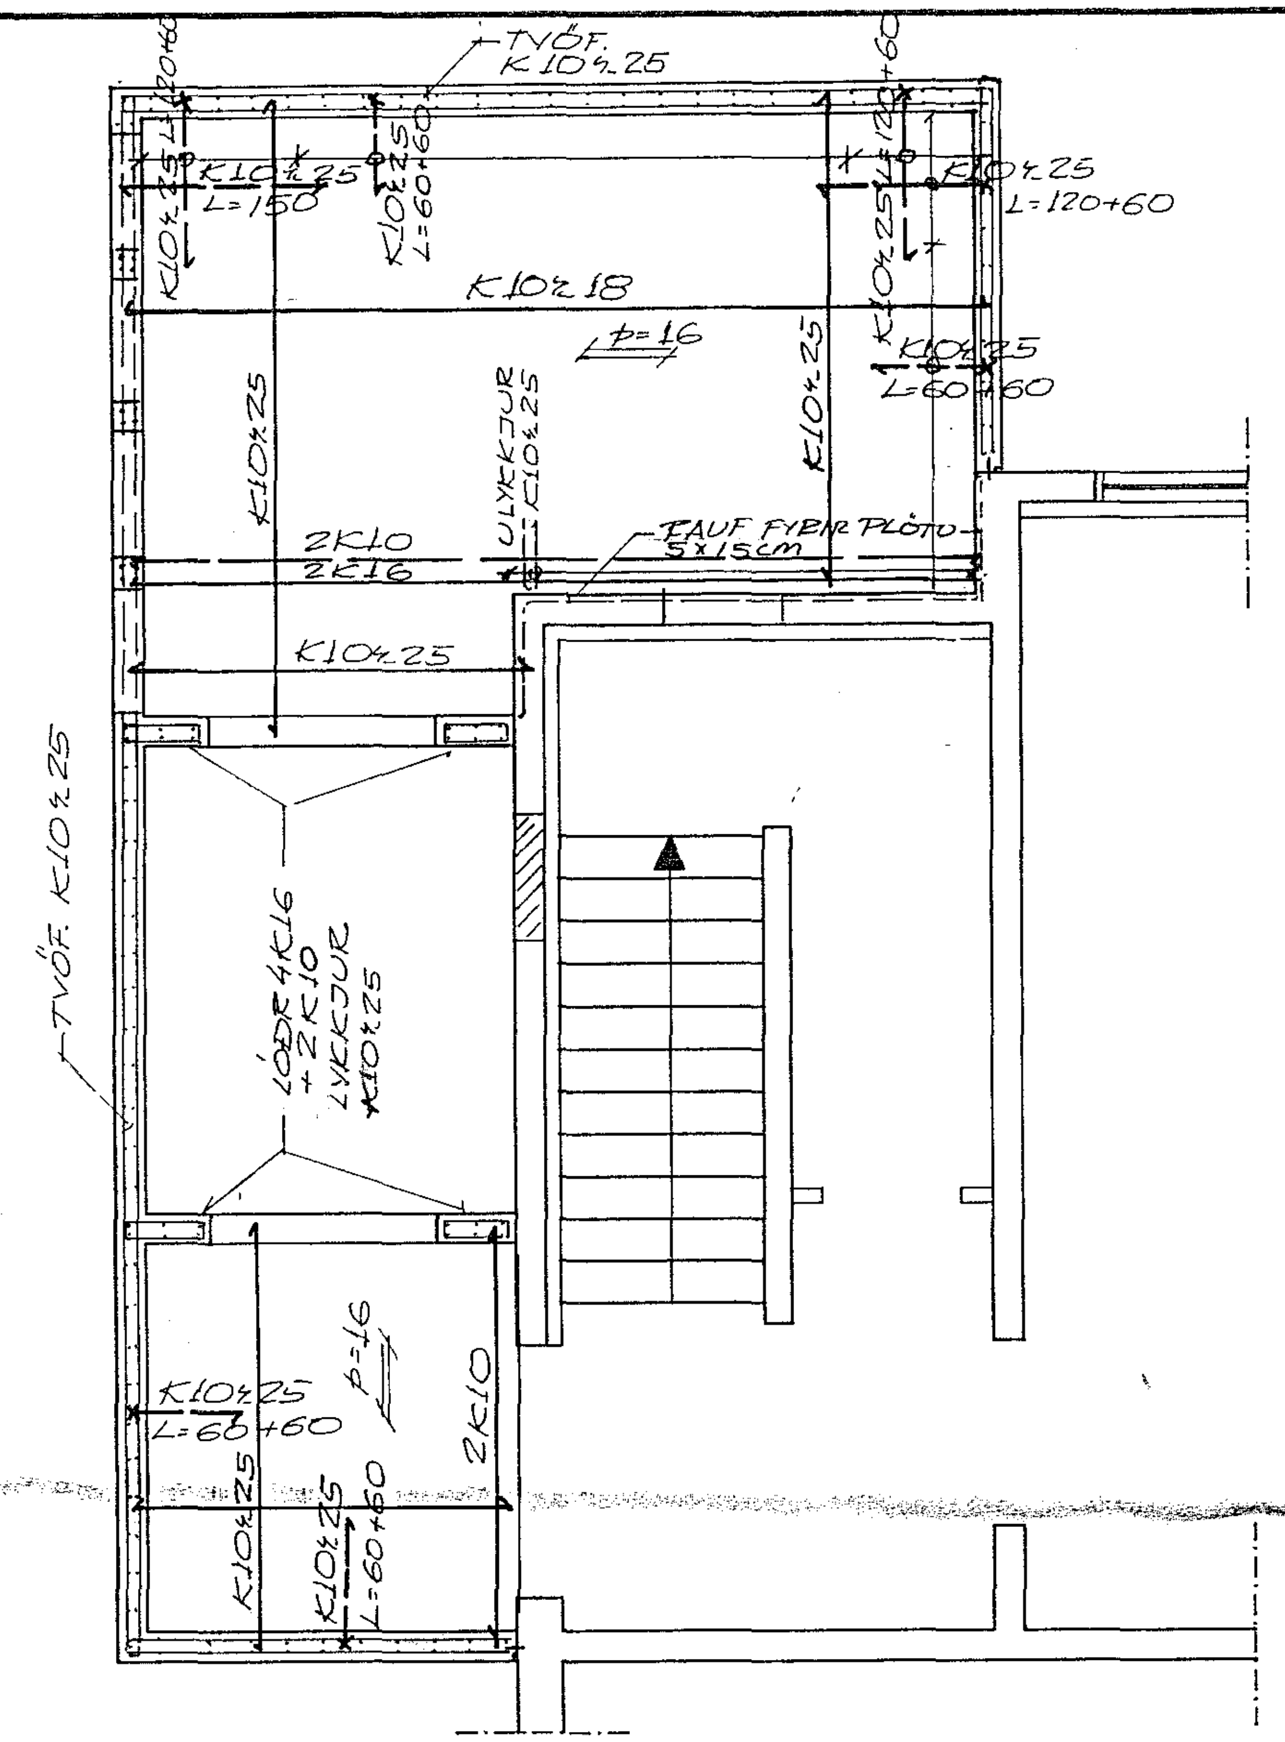

GRUNNMYND KJALLARA

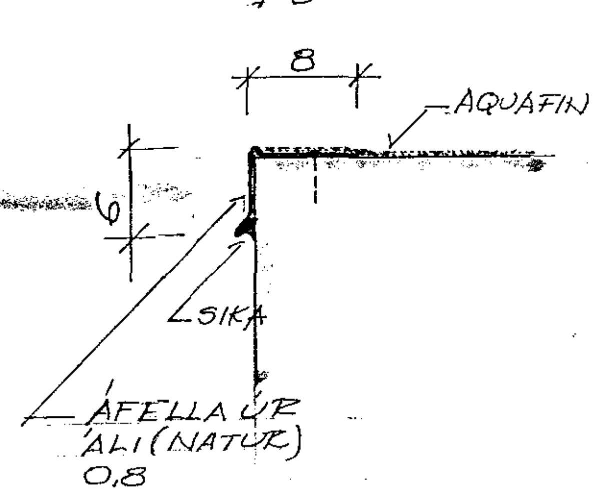

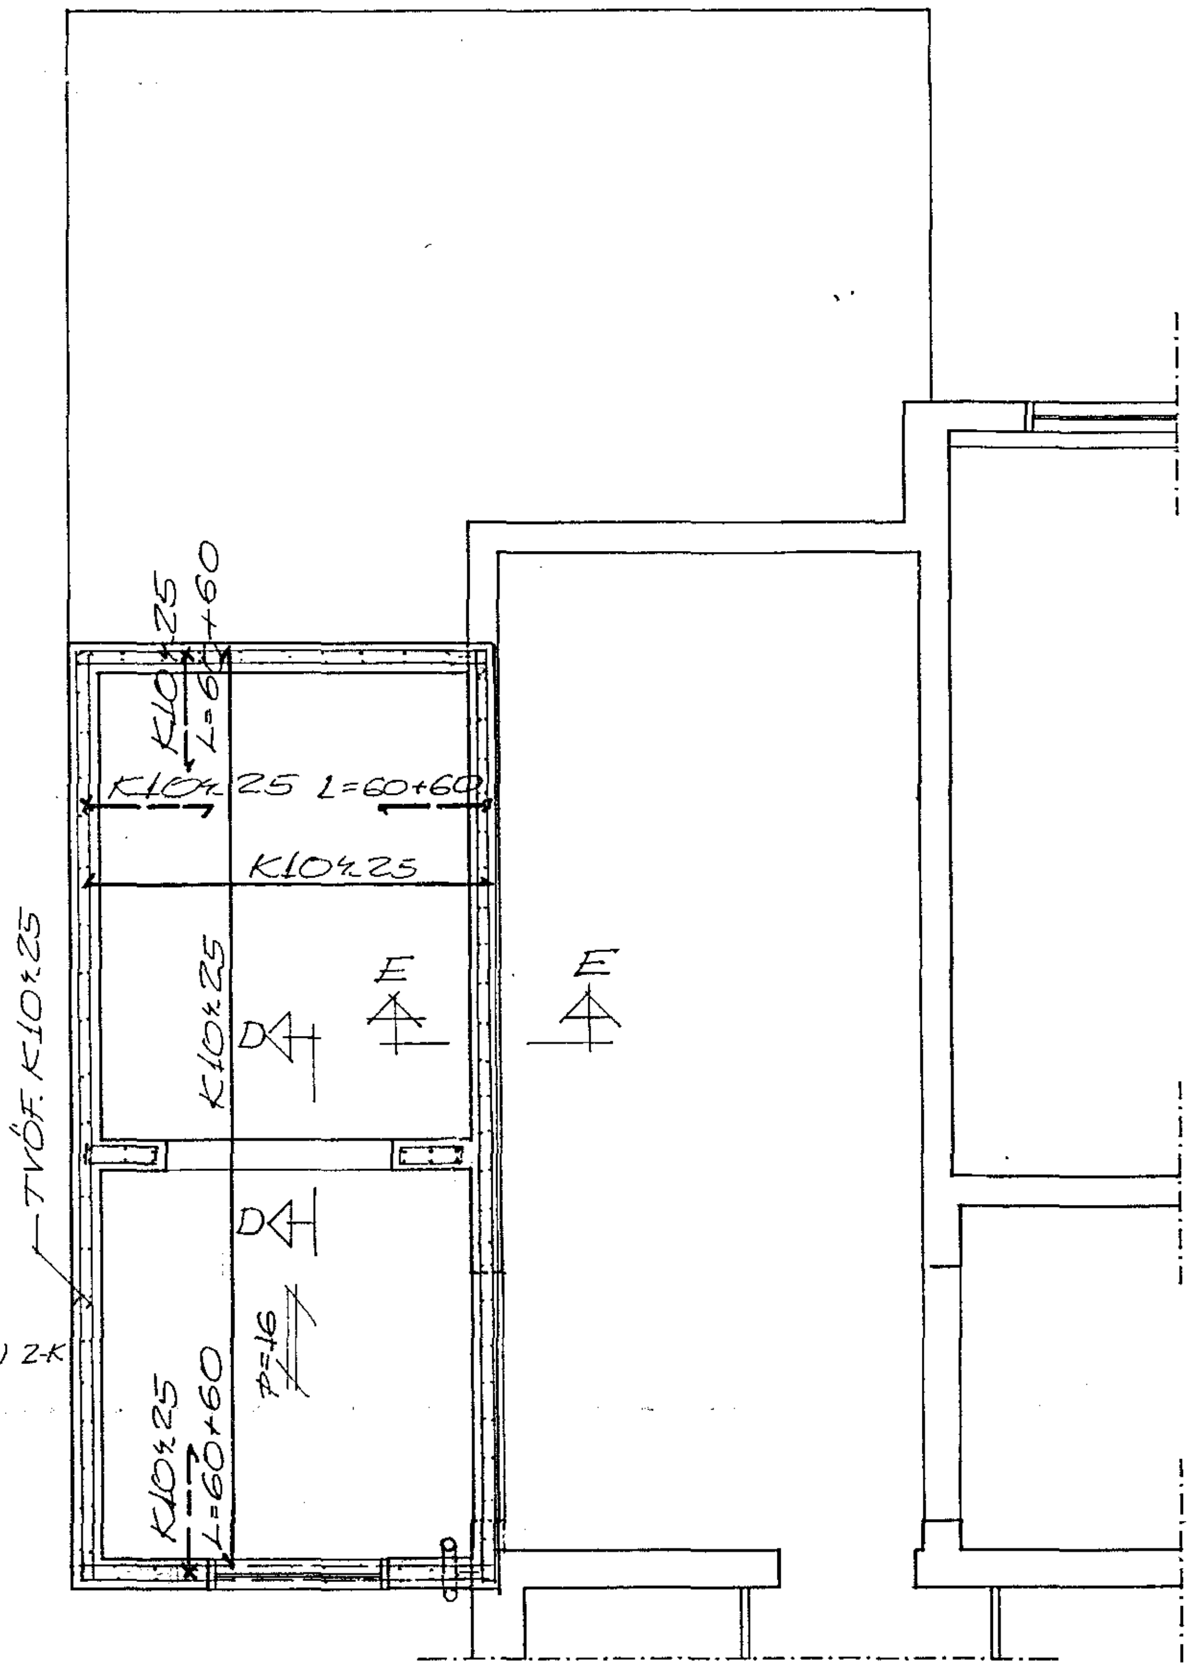

GRUNNMYND 3 HÆÐAR

SNIÐ C - C 1:20 (B2)

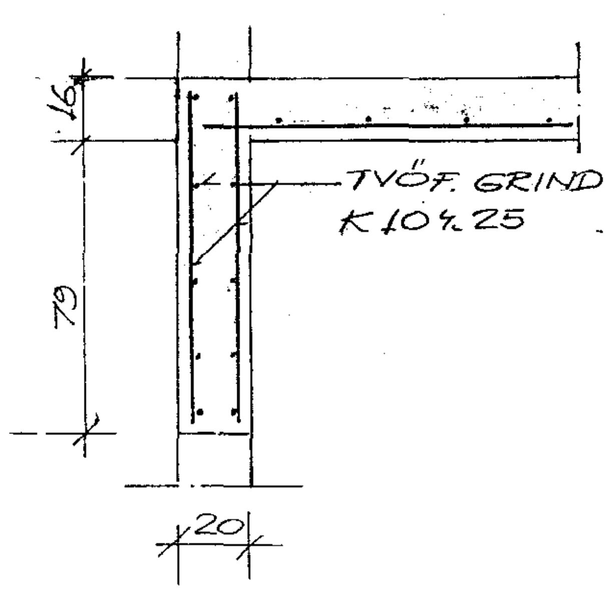

SNIÐ D - D 1:20

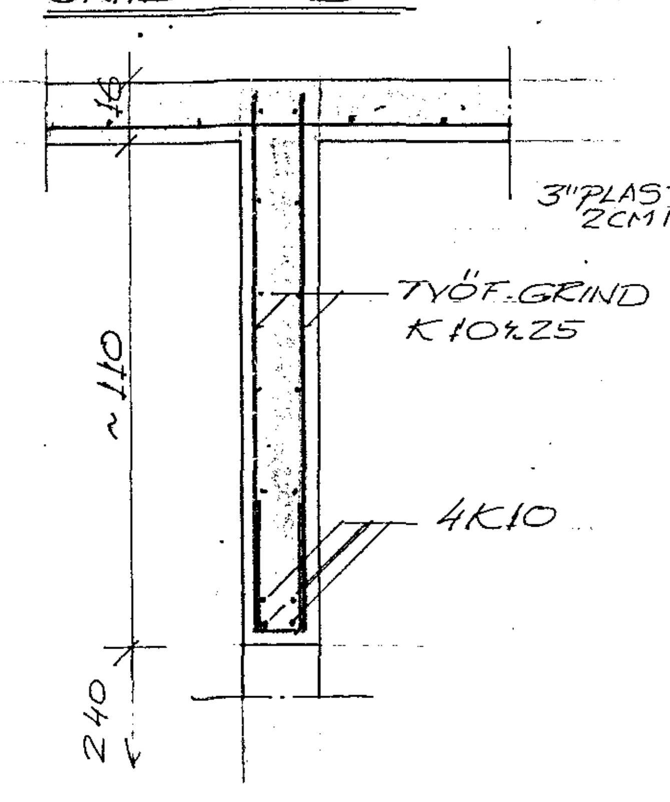

SNIÐ E - E 1:20

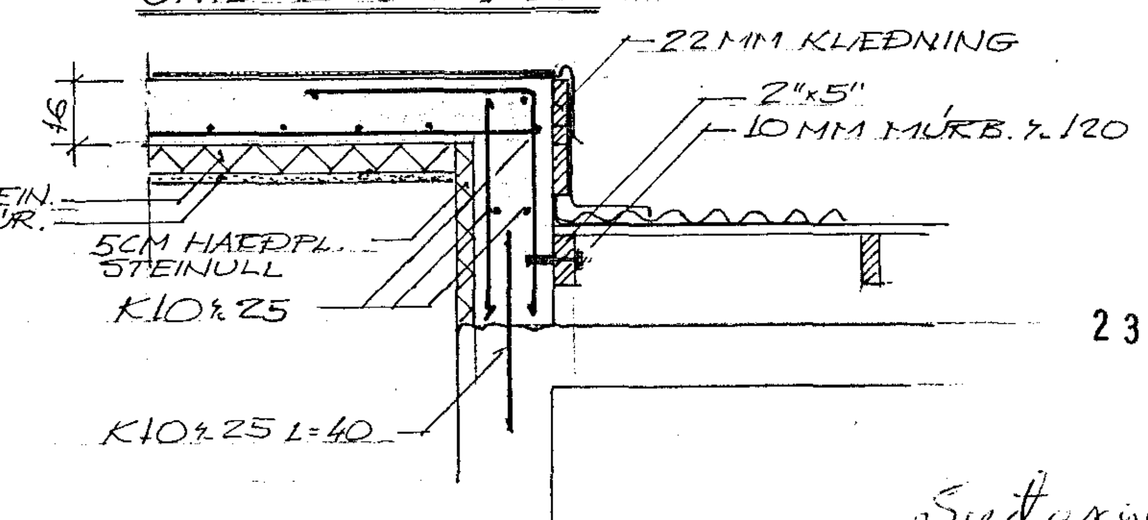

2 3 NOV. 1993

HAFNARFJARÐARBÆR GÖNGAFULLTRÚI

Suðurgata 44

	15.11	SNIÐ E-E, ÞAKKANTUR
	14.10	SNIÐ C-C, D-D
BR.	DAGS.	BREYTING

TÆKNIÞJÓNUSTAN SF
LÁGMÚLA 5 - 108 REYKJAVÍK - SÍMI 813844 - FAX 814740

ST. JÓSEFSSPÍTALI
HAFNARFIRÐI
GÖNGUDEILD – LYFTA OG ANDDYRI
GRUNNMYND KJALLARA OG 2. HÆÐAR
BURÐARÞOL

HANNAÐ SKO	KVARÐI 1:50
TEIKNAÐ ÞG SKO	DAGS. 06.'93
YFIRFARIÐ	NR. B3