


Samþykkt á fundi bygginga-
nefndar þ. 1.9.22

BYGGINGARÁRÞINGINN

Í HAFNAFIRÐI

F. Jónsson

Sudurgata 44. 1100

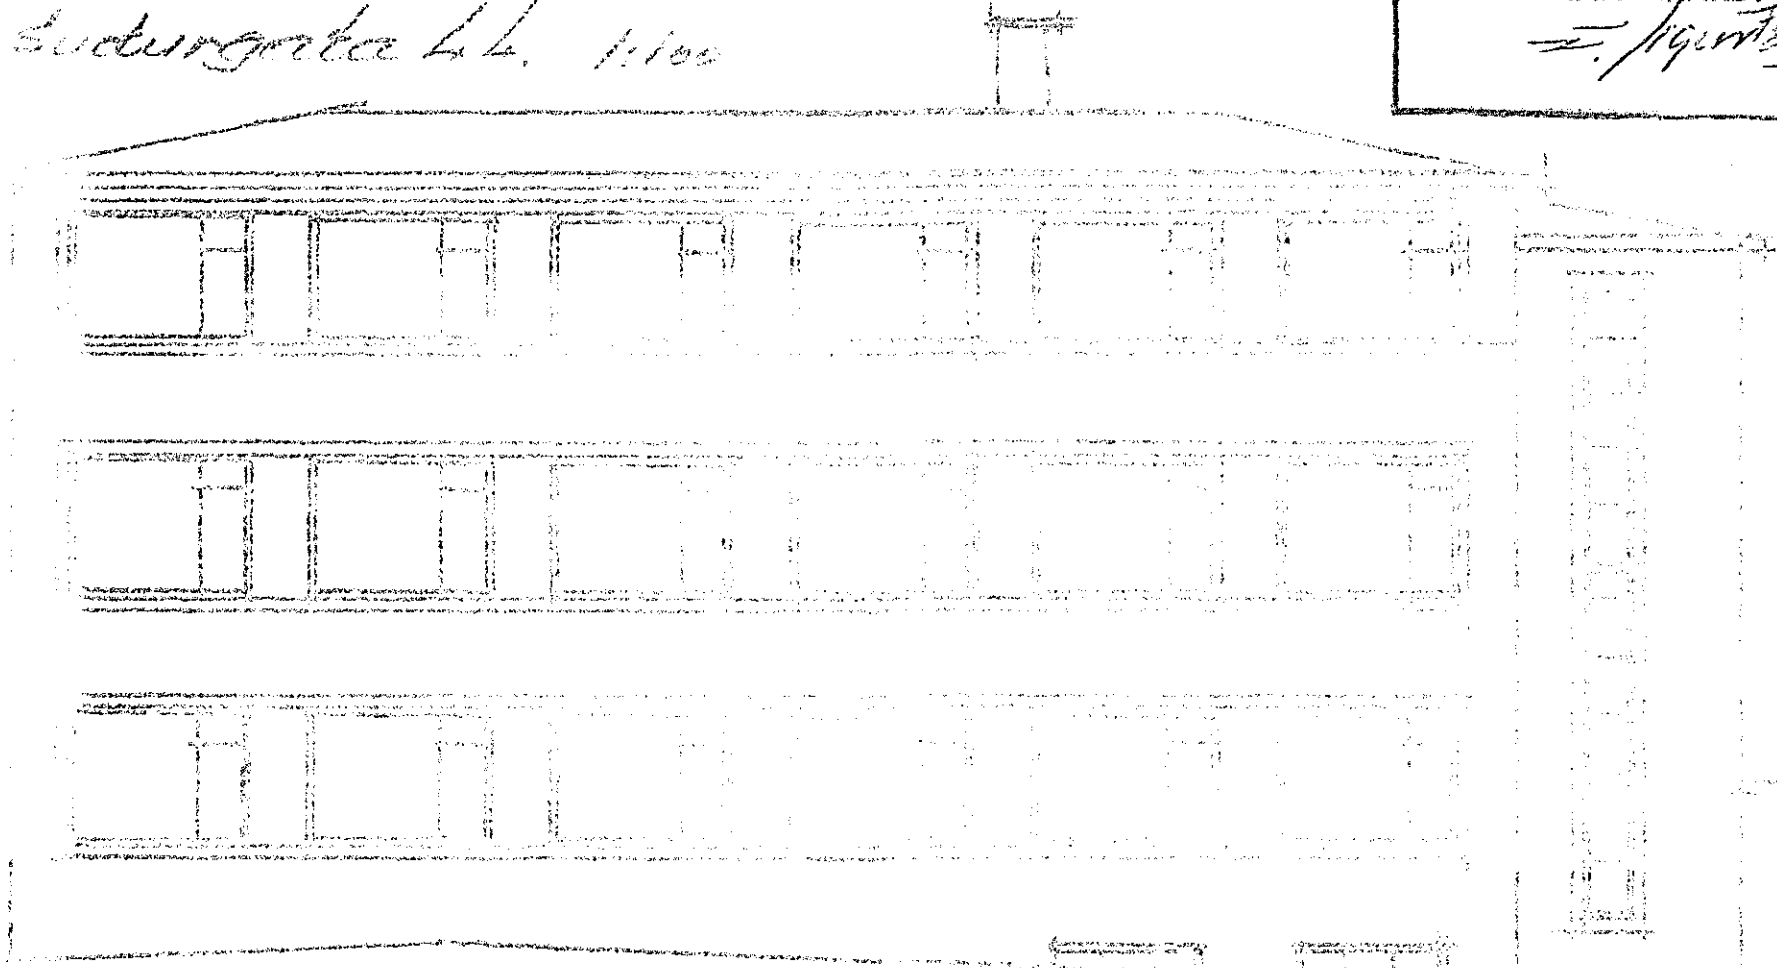

G. Steinhilmarsson

*Stofnun bygginga-
nefndar*