


göfl séður innan frá

allt grindarefni í útveggi er 2"x 5" K-18

stöðsetning plugga og hurda sjá teikningar arkitekts.

göfl kláddur að utanverðu með 12 mm krossvid. stálskrúfur 4x50 cc 15.


allt grindarefni í útveggi er 2"x 5" K-18
12 mm krossvidarplata á enda veggjar. stálskrúfur 4x50 cc 15 cm.

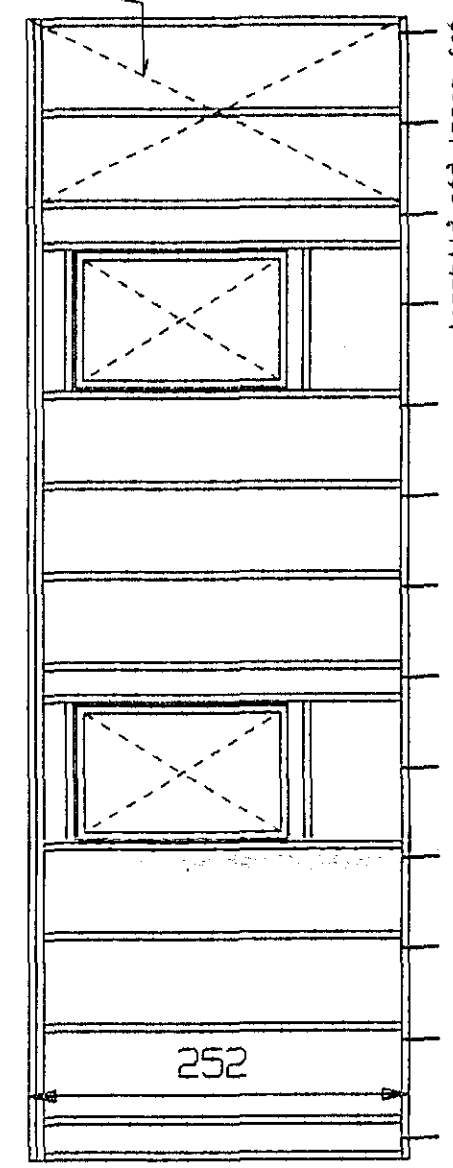

langhlid séð innan frá

252

BHF togband 40x2 stálskrúfur 4x30 4 STK. PR. SPERRU
BHF togband 40x2 stálskrúfur 4x30 4 STK. PR. SPERRU

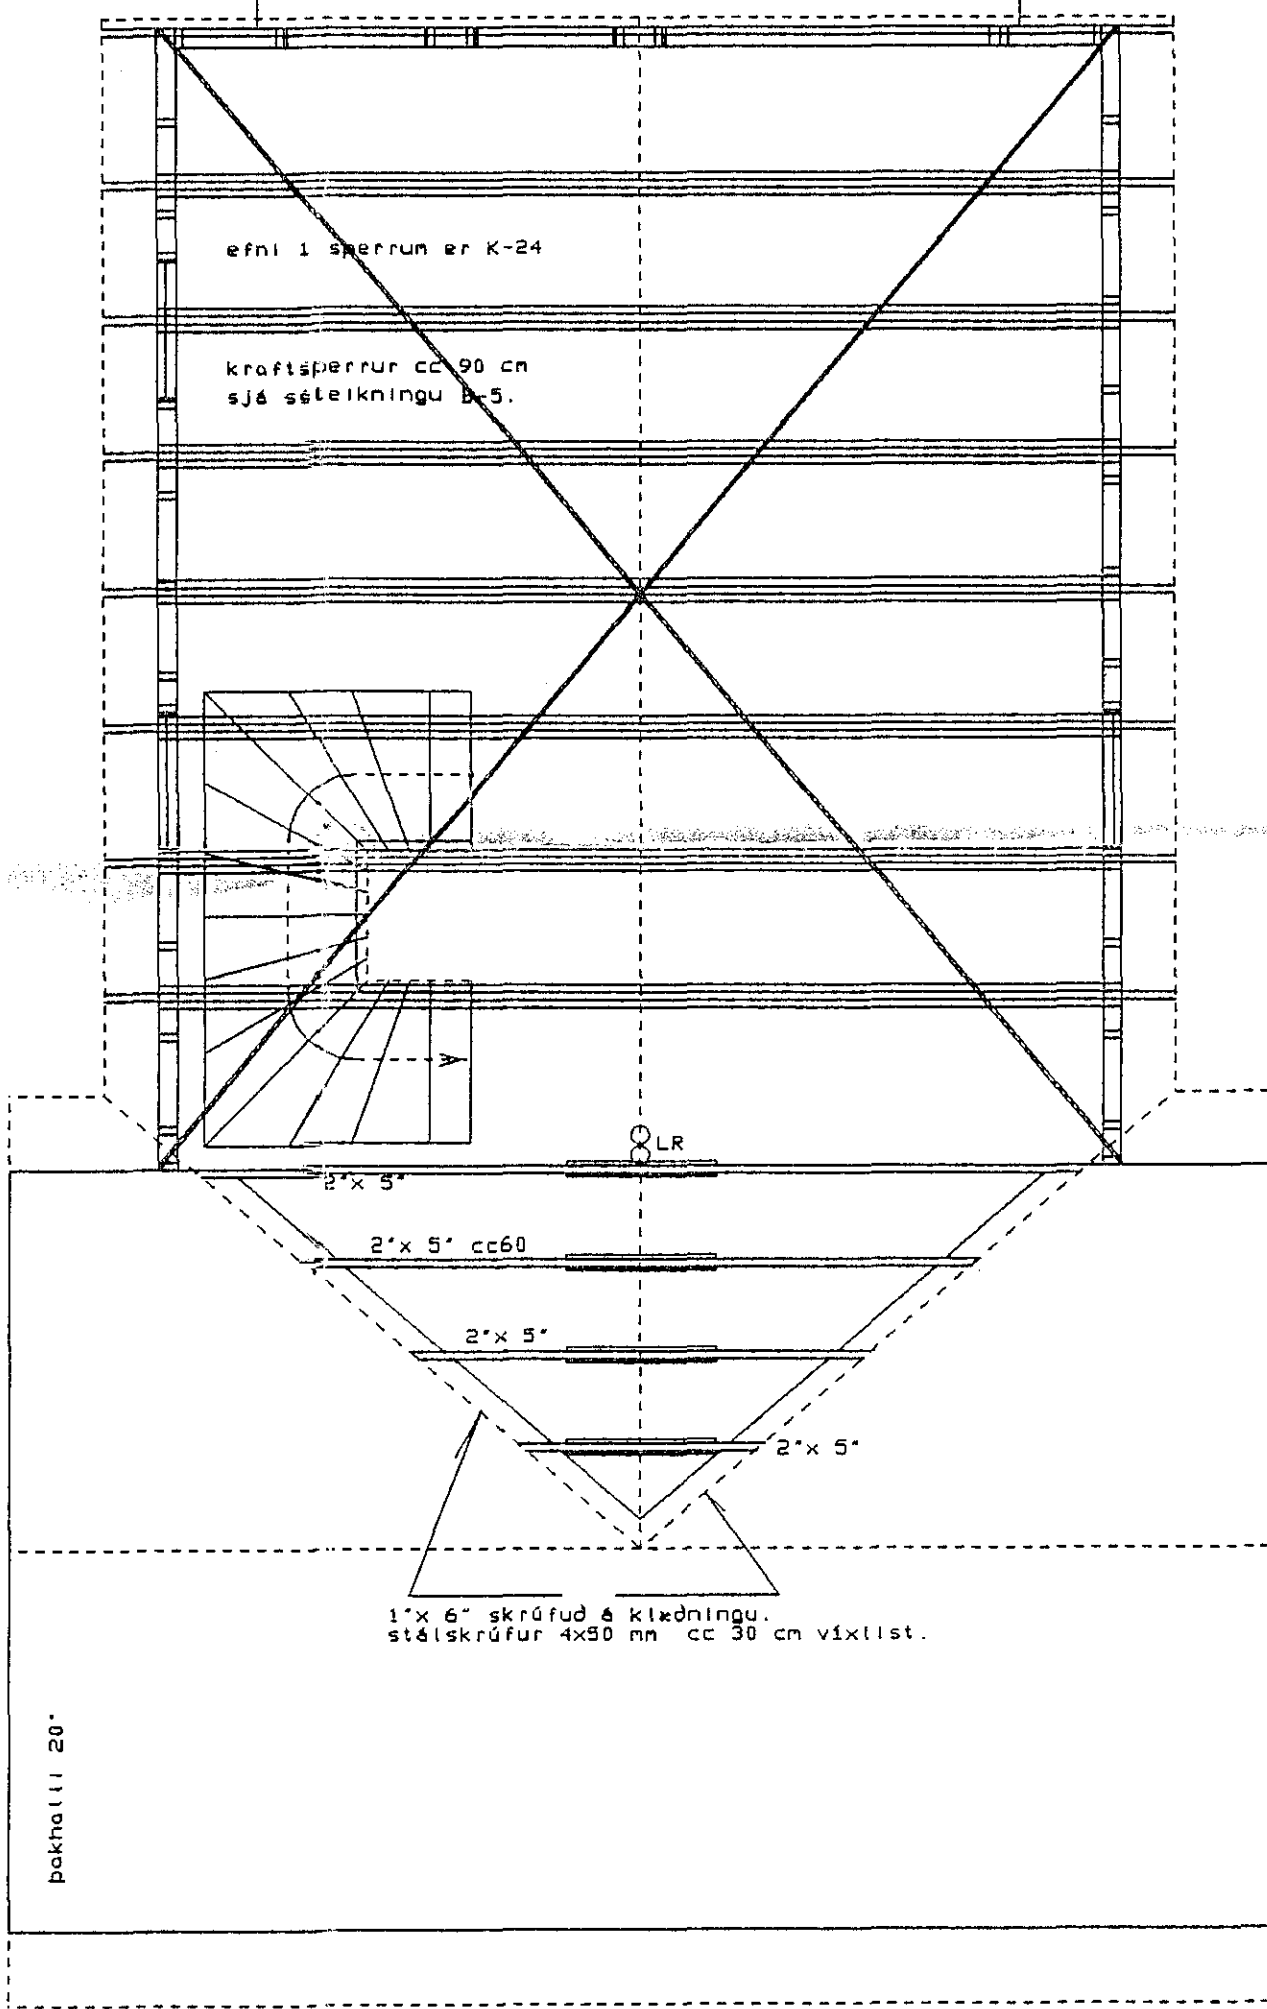


efni í sperrum er K-24

kraftsperrur cc 90 cm sjá séteikningu B-5.

1"x 6" skrúfur á klæðningu. stálskrúfur 4x50 mm cc 30 cm víxlíst.

bakhalli 20°


allt grindarefni í útveggi er 2"x 5" K-18
12 mm krossvidarplata á enda veggjar. stálskrúfur 4x50 cc 15 cm.

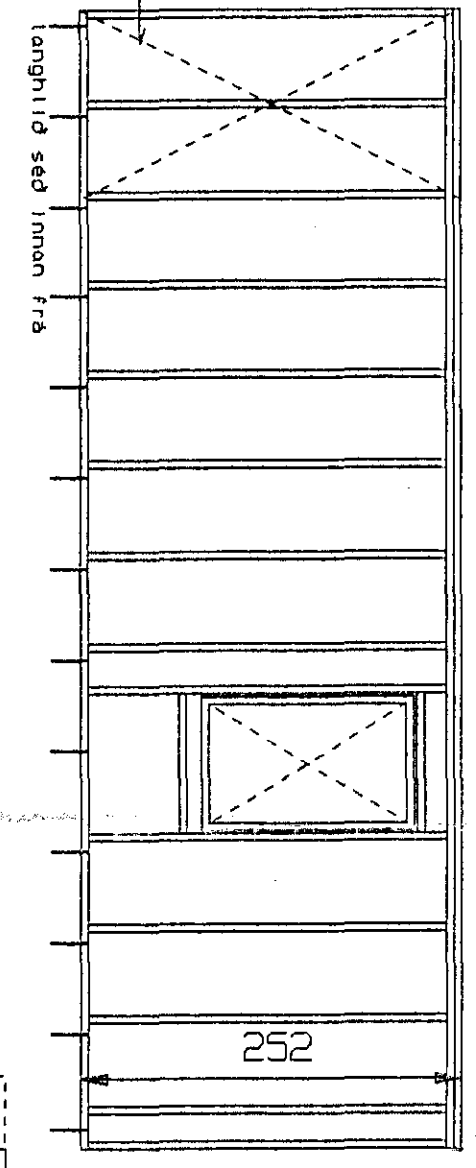

langhlid séð innan frá

252

allar málsetningar eru gefnar upp í cm nema annað sé tekið fram.
timbur í sperrum er K-24
timbur í veggjum er K-18
nillir timbers og steinsteypu skal vera þakpappi.
allar festingar skulu vera galvaniseraðar.
sperruenda skal fýsgerja minnst 20 cm inn fyrir vegg.
þak er heilklaft með 1"x 6" barokklæðningu.
negling skal vera 3 stk. 3" kamsaumur í hvert bard pr. sperru þar sem naglaröðir þakjárns kemur, annars skal negla klæðningu með 2 stk. 3" saum í hvert bard pr. sperru.
útveggi skal einangra með 10 cm steinullareinangrun.
þak skal einangra með 18 cm steinullareinangrun.
rakavarnarlag skal vera þalplast eða sterkur áþappir með rakamótstöðu yfir 500 PAM gildi.
fyrir ofan og utan við einangrun skal kona fyrir vindþéttilag (vindpappa eða texplotur) sem ekki má vera rakapött og með 20 sem mesta PAM gildi.
rakavarnar- og vindþéttilag skal vera heilt og órafild. þétt við útveggi og 6 sanskeytun með kitti eða á önnu samþarilegan hátt (ekki með línbandi).
gengið skal frá útlöftun úr þaki þannig að snjófljúk komist ekki þar um.

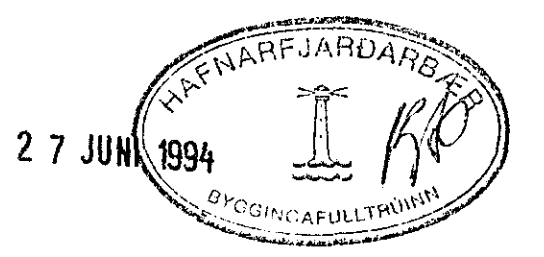

snidmyndir sansetninga sjá teikningu B-4 og séreteikningu kraftsperru B-5.

Sudurgata 48 Hafnarfirði
sperruteikning, grindarteikning

Tæknipjónusta Sveins Karlssonar TFI
Bæjarhrauni 2 220 Hafnarfjörður
91-653045

Svein Karlsson

apríl 1994

Mkv. 1:50

Teikning B-3.