ÞAKVIRKI BÍLSKÚRS
GRUNNMYND 1:50

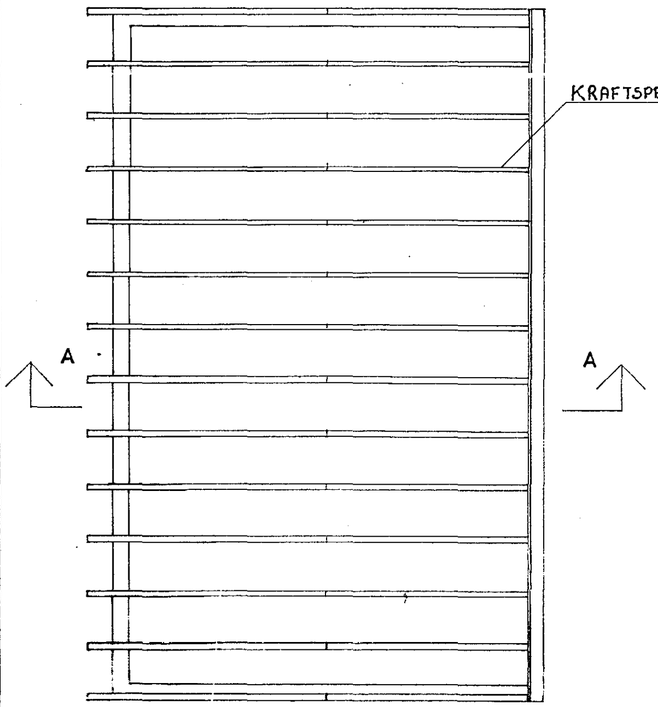

ÞAKVIRKI ANDDYRIS
GRUNNMYND 1:50

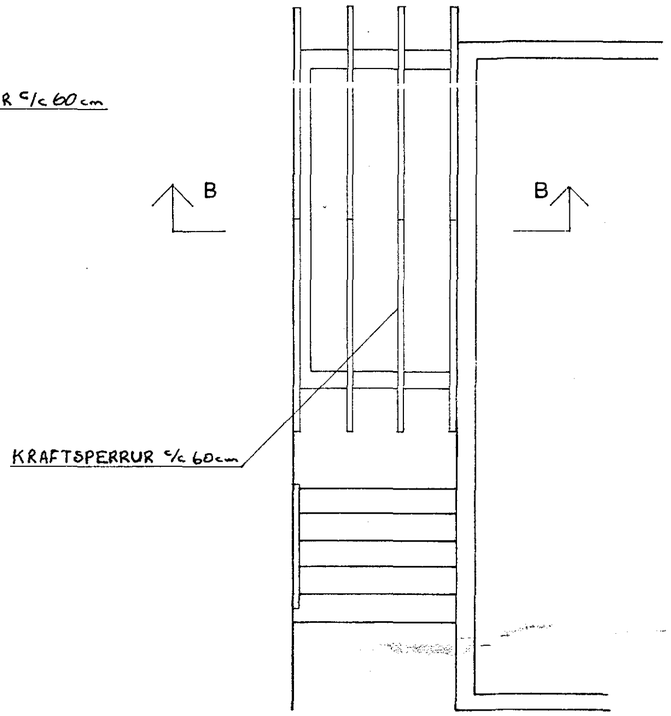

SÓLPALLUR BURÐARKERFI
GRUNNMYND 1:50

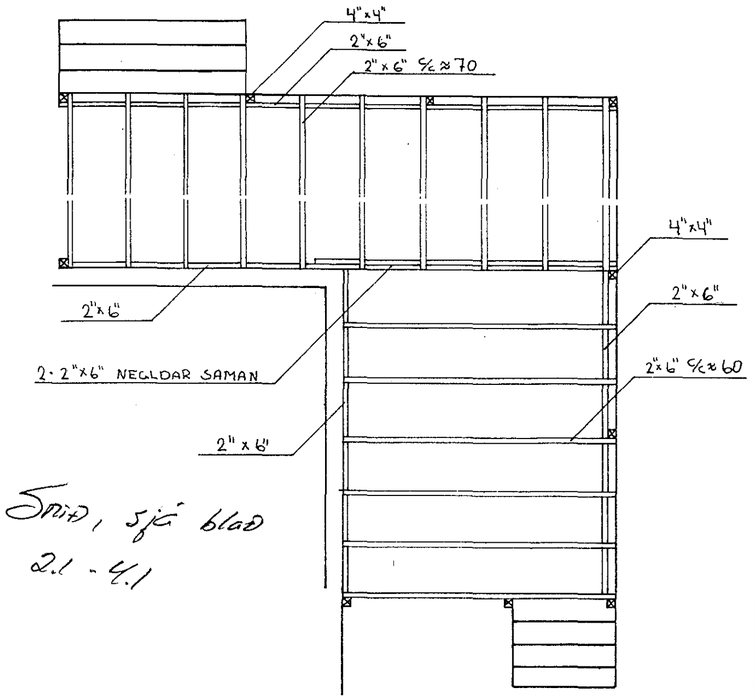

Snið, sjá blað 2.1 - 4.1

SNIÐ A-A 1:20

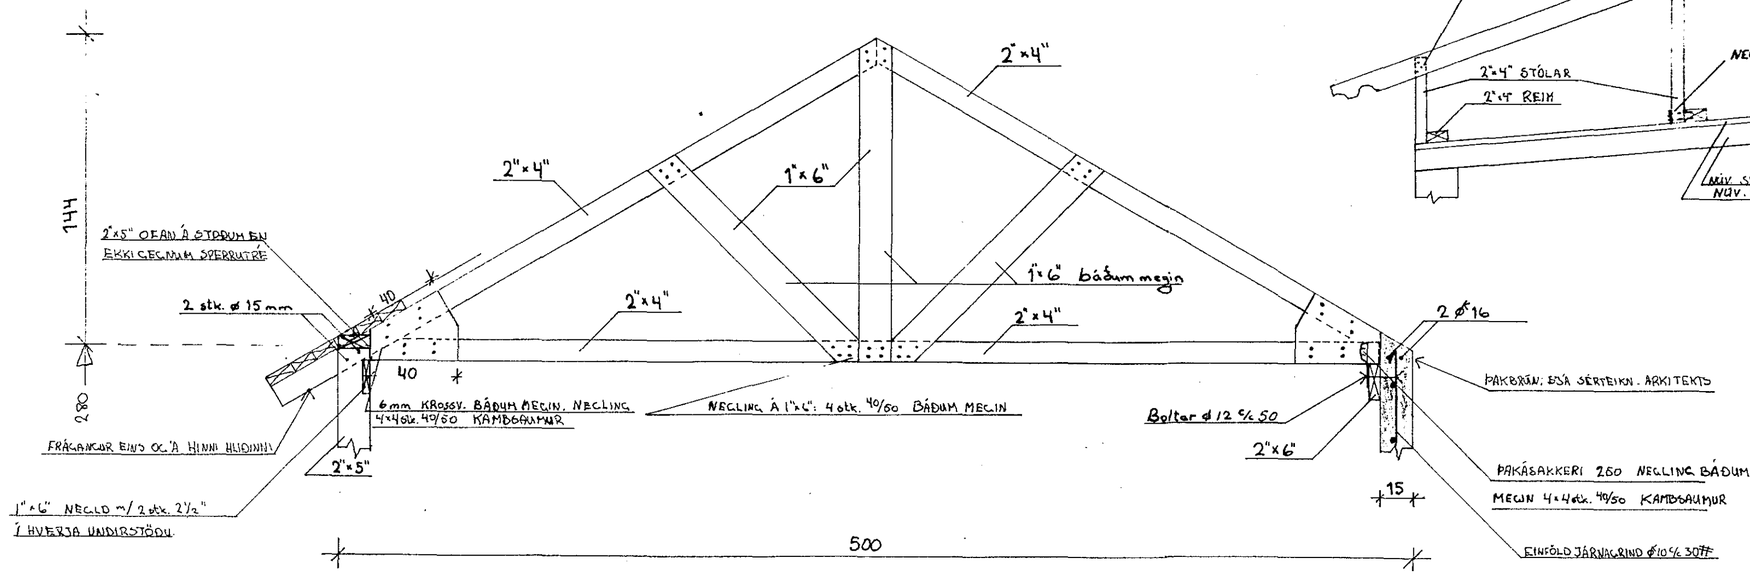

SNIÐ B-B 1:20

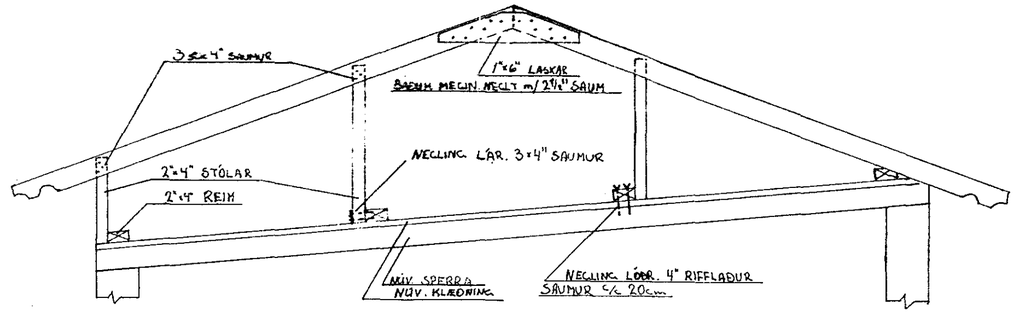

HAFNARFJARÐARBÆR
8 MAY 1990
BYGGINGAFULLTRÚINN

VERKFRÆÐISTOFA HALLDÓRS HANNESSONAR S. 91-54355
BÆJARHRAUN 20 220 HAFNARFJÖRÐUR

SUÐURGATA 49, HAFNARF.
BURÐARKERFI:
ANDDYRI, BÍLSKÚR OG SÓLPALLUR.

Mkv: 1:20 / 1:50
Reiknað: H.Ó.H.
Teiknað: ÓH
Yfirfarið: H.Ó.H.

Verk: Blað nr: 1.1. Dags: APR. '90