
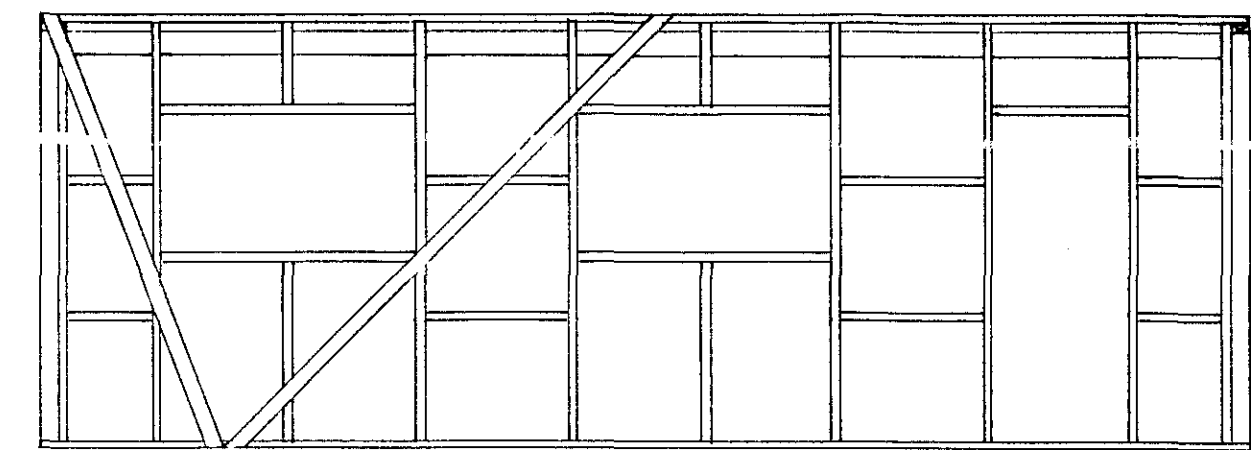


UNDIRSTÖÐUR VEGGJA 1:20


VEGGGRINDUR BÍLSKÚRS 1:50

UNDIR TIMBURVEGGJUM




UNDIR STEYPTUM VEGG

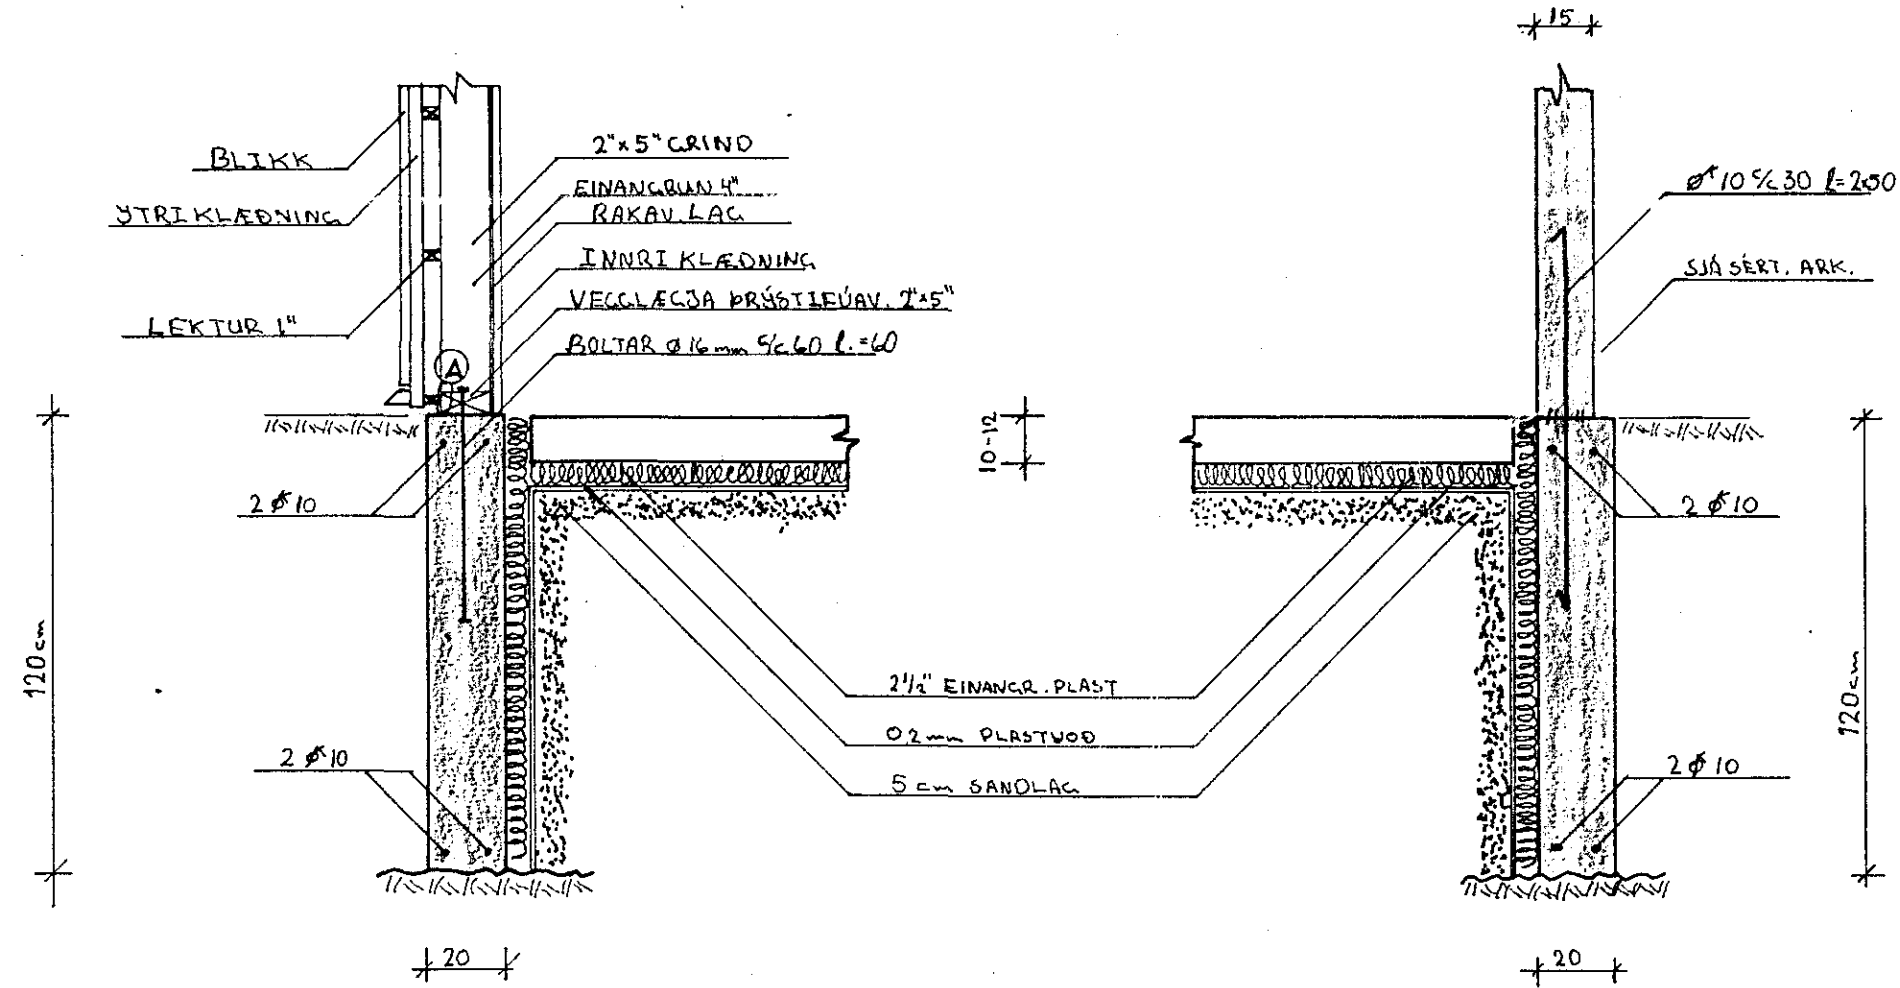

Ⓐ FESTINGAR Í GRIND 1:20

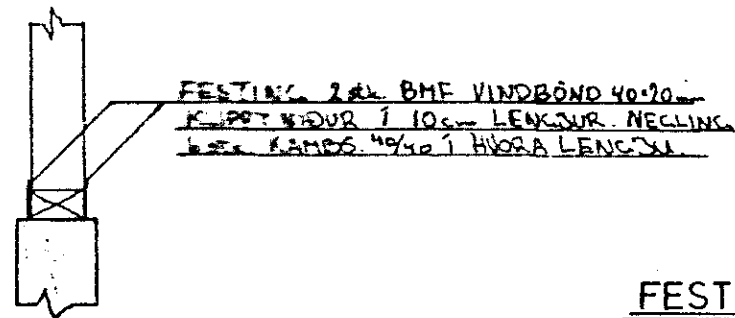


FESTING TRÉS VIÐ STEYPU 1:10

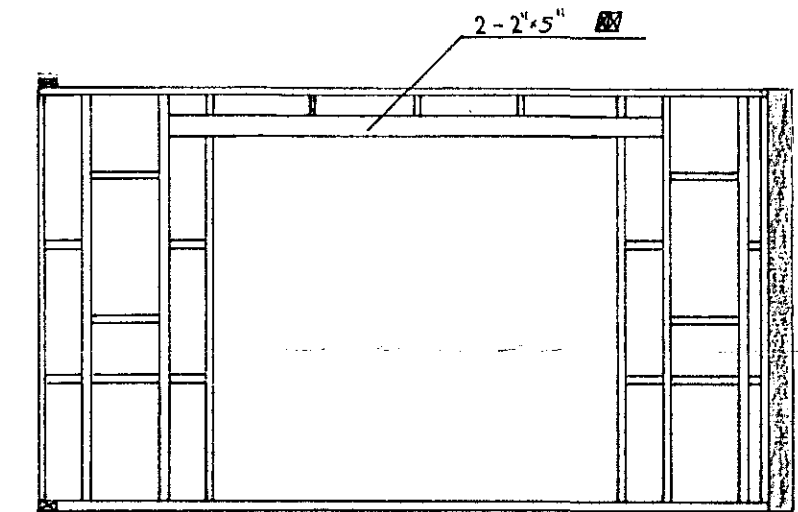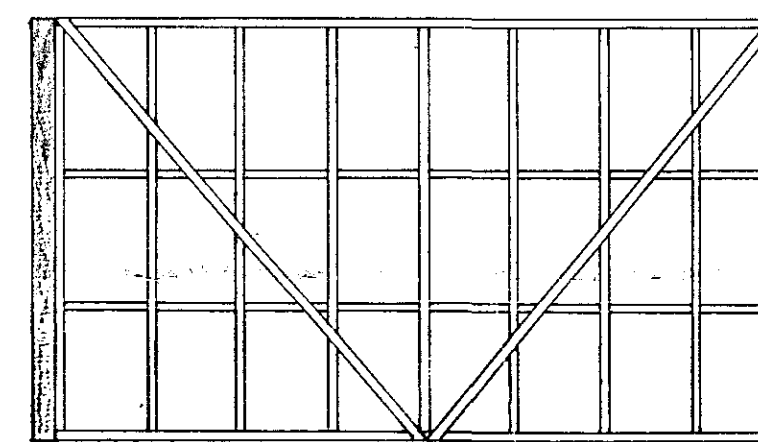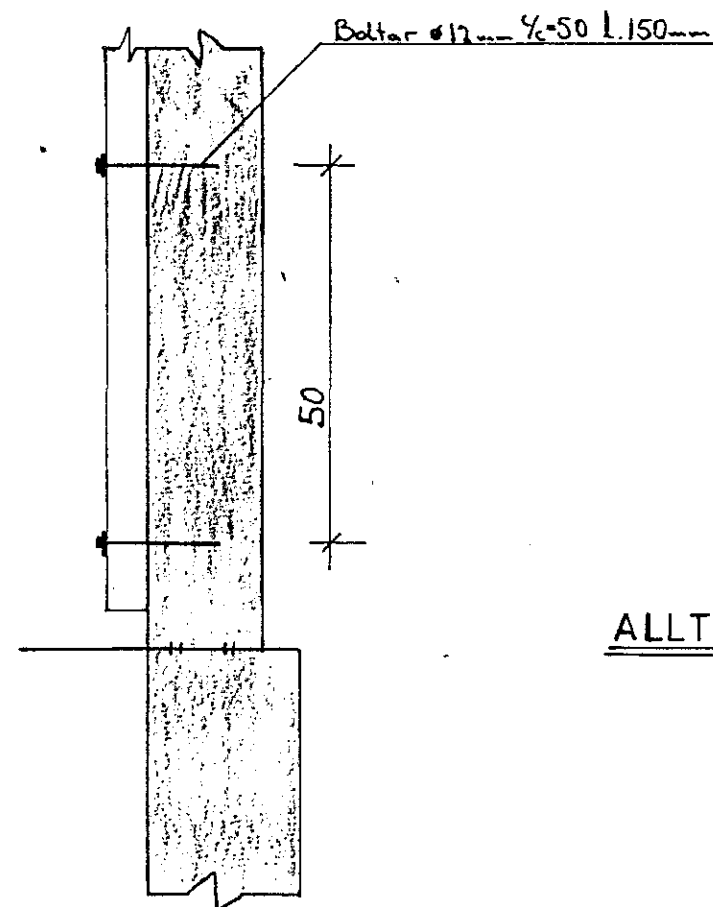

GRINDAREFNI:

STOÐIR 2x5"  
LAUSHOLT 2x5"  
SKÁSTÍFUR 1x4

ALLT TRÉ SEM LIGGUR AÐ STEYPU ER ÞRÝSTIFÚAVARÍÐ

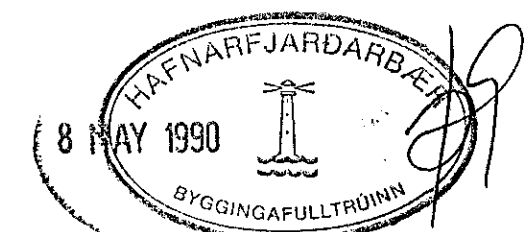

**VERKFRÆDISTOFA** HALLDÓRS HANNESSONAR S. 91-54355  
BRÁÐARHMAN 20 220 HAFNARFJÖRÐUR

SUÐURGATA 49, HAFNARFIRÐI

UNDIRSTÖÐUR OG VEGGGRINDUR  
BÍLSKÚRS.

Mkv: 1:20 / 1:50  
Reiknað: *J.H.*  
Teiknað: *J.H.*  
Yfirfarið: *J.H.*

Verk: Blað nr: 1.2. Dags: APRÍL '90