



NORÐVESTURHLIÐ

Mkv. 1:50

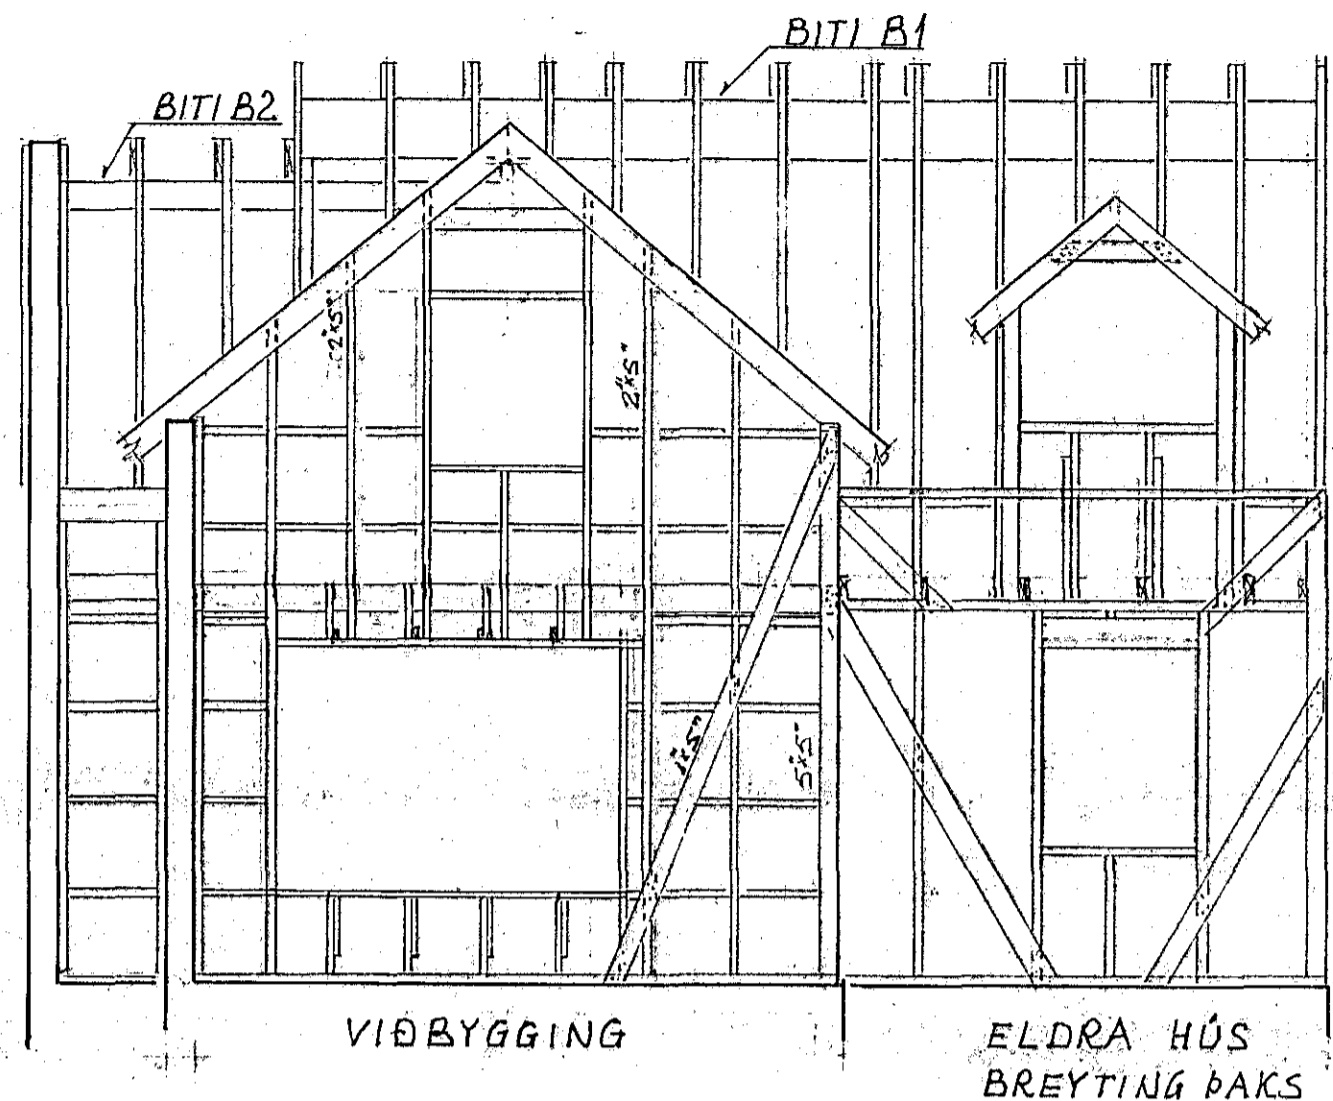


SUÐVESTURHLIÐ

Mkv. 1:50


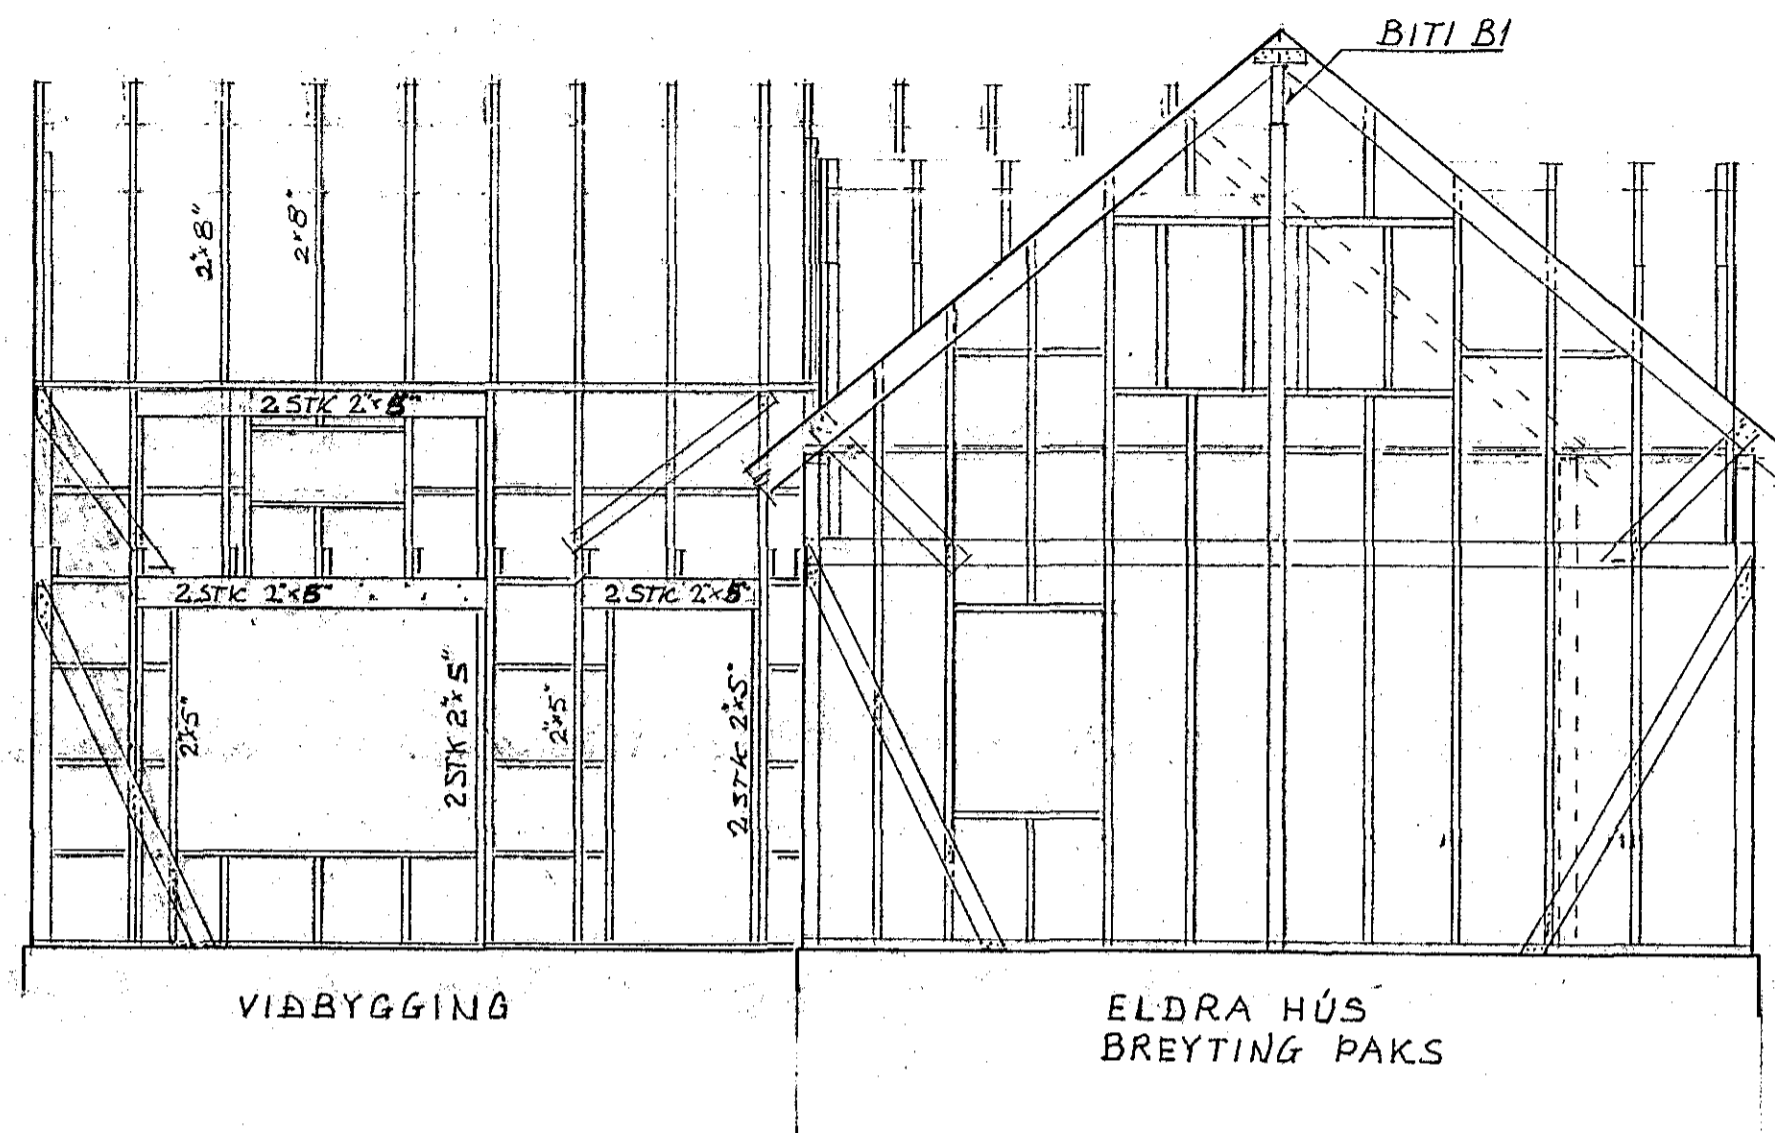


DEILI KVISTUR

Mkv. 1:20

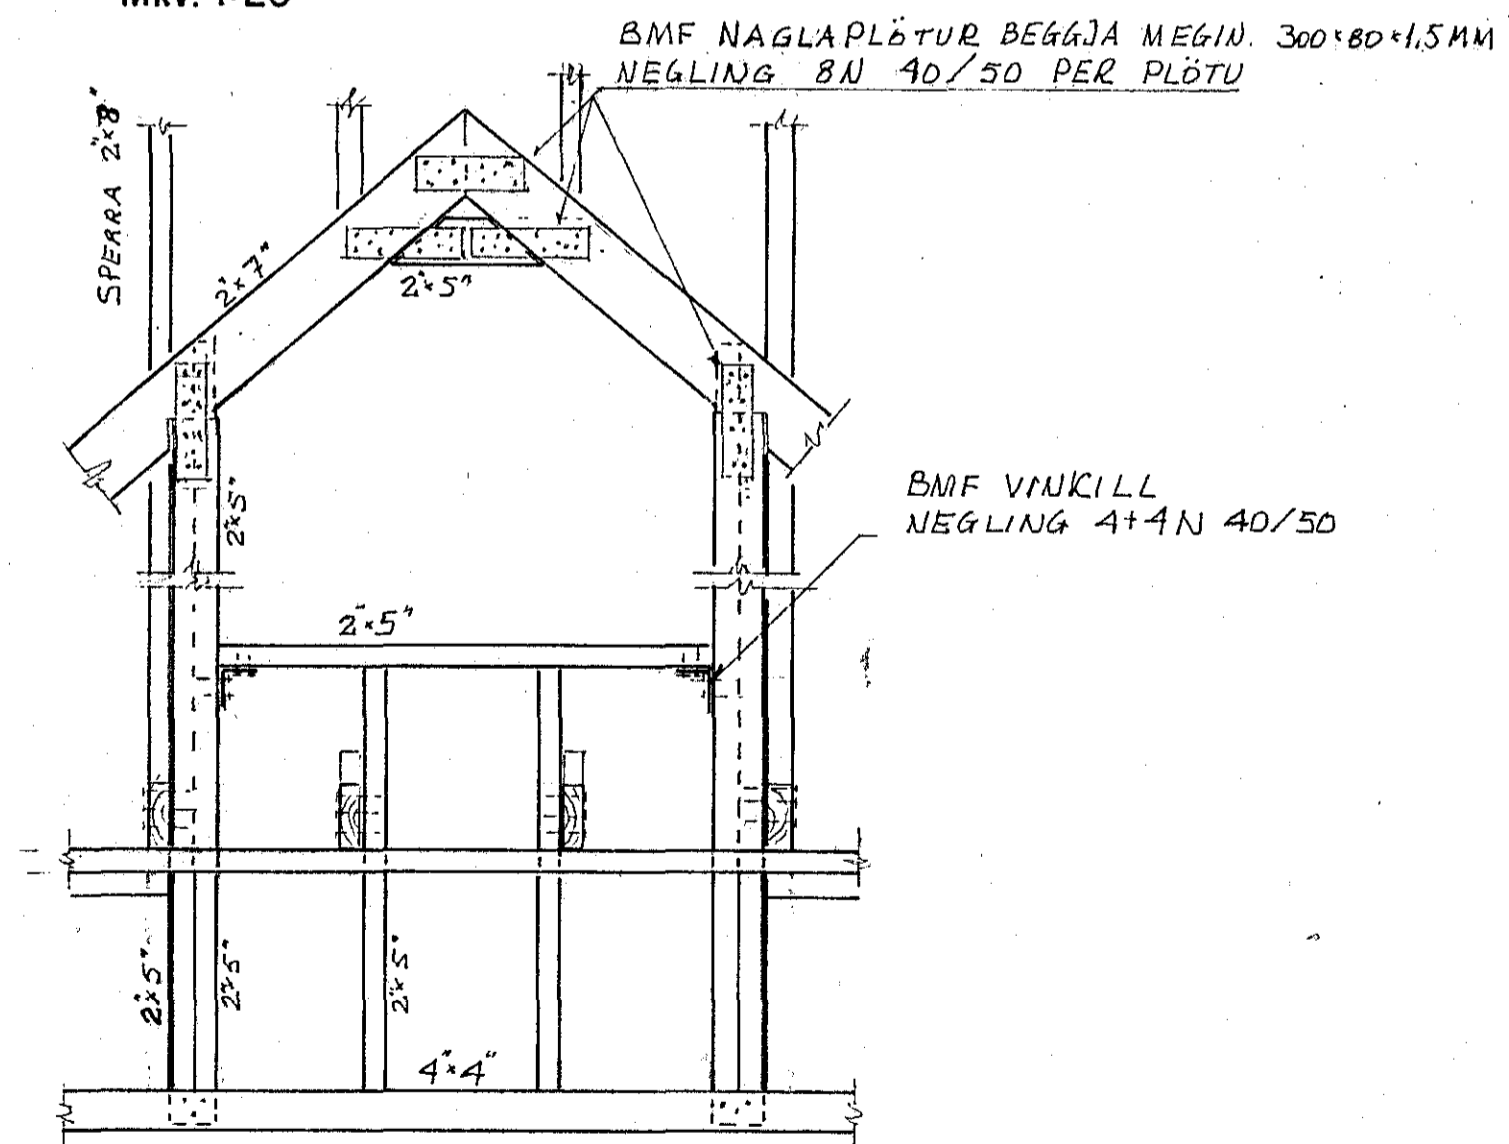

BITI B1 Mkv. 1:20

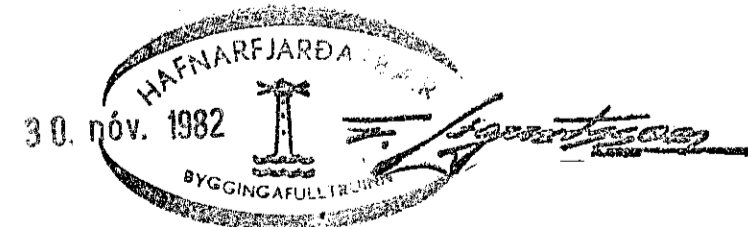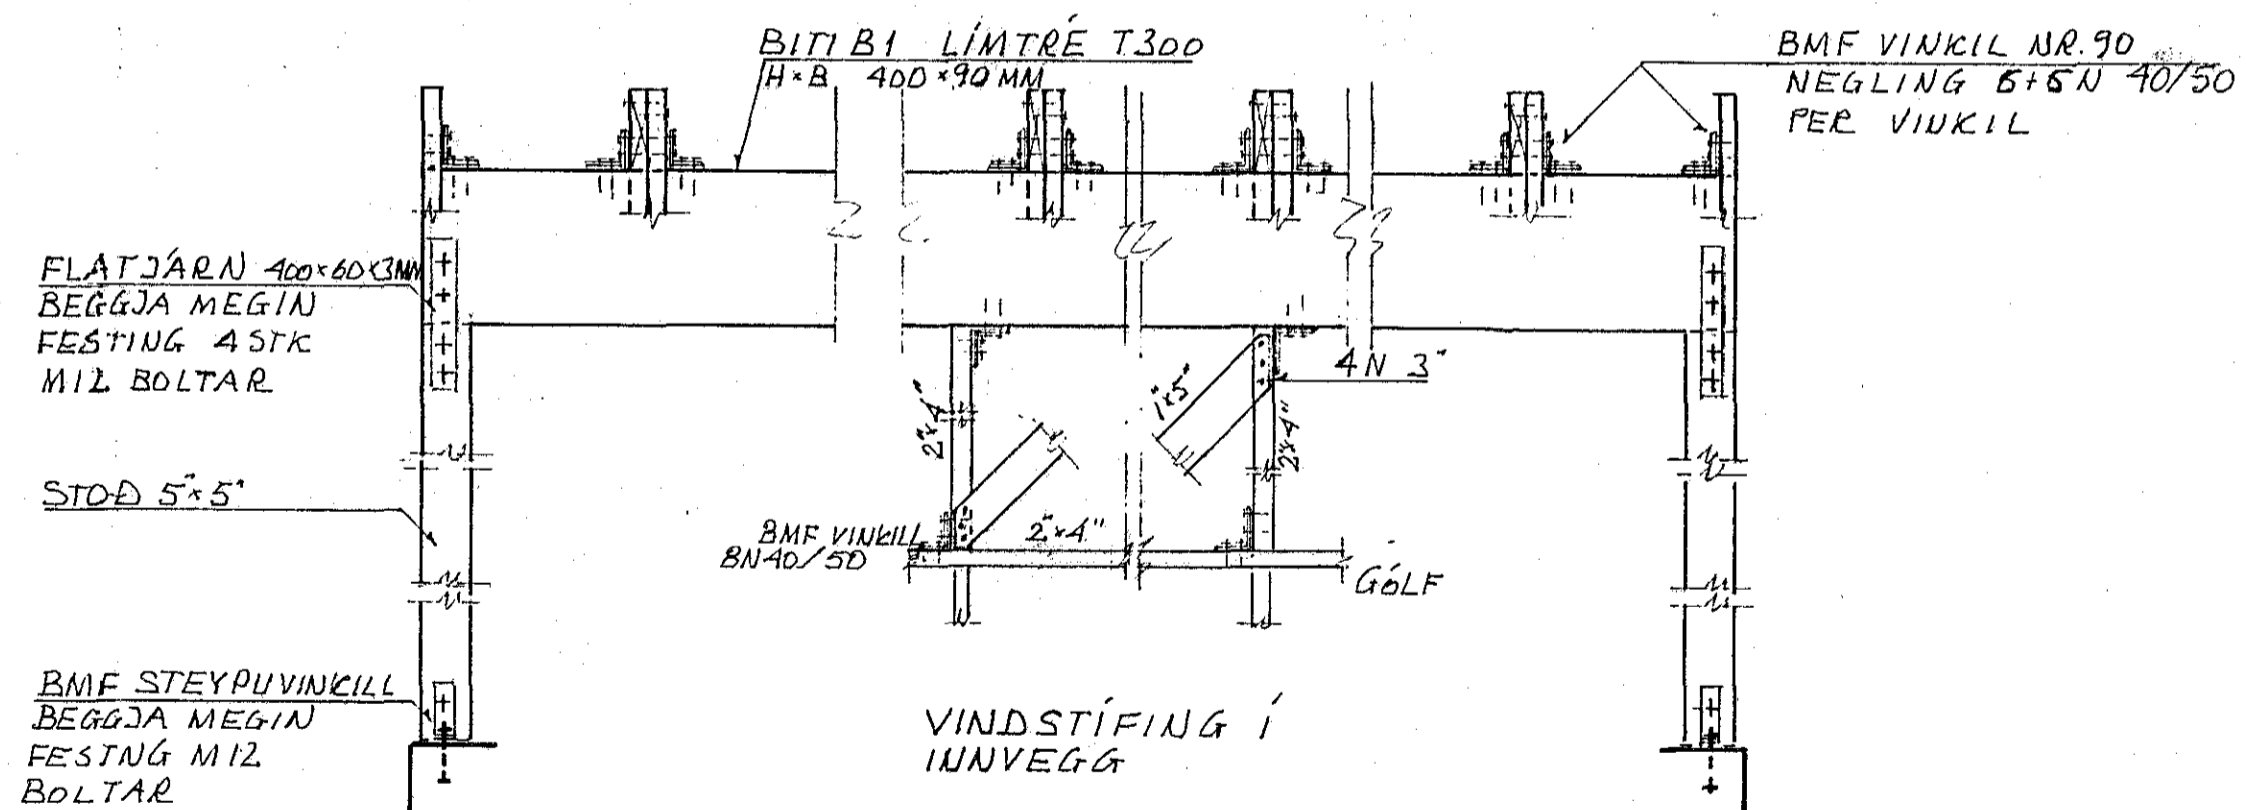

SUÐURGATA 50			
Mkv. 1:50, 1:20	BURÐARVIRKI		
Hannað: E.M.E.	SNIÐ, DEILI		
Teiknað: E.M.E.	GRIND		
Yfirfarið: Einar	Dags. SEPT. '82	Teikn.nr. 810502	Blað 4
Einar Magnús Einarsson FTFÍ Sléttahraun 19, Hafnarfirði Sími 51851			