

**SKÝRINGAR**



Í KRINGUM ÖLL DYRA- OG GLUGGAOP KOMI 2 K 12 L'ARÉTT OG LÖÐRÉTT SEM GANGI MINNST 600 mm ÚT FYRIR OPIN FÚAVERJA SKAL TIMBUR SEM LEGGST AÐ STEINSTEYPU EÐA ER ÖVARIÐ ÚTI STALHLUTAR SEM EKKI ERU INNSTEYPTIR SKULU MENJADIR OG MALADIR

ALÖG ERU SAMKVÆMT IST 12 OG IST 13 NOTALAG 150 kp/m<sup>2</sup> GÖLFPLÖTU OG 200 kp/m<sup>2</sup> SVALA (SNJÓALAG INNIFALID)

K10 TÁKNAR KS40 KAMSTÁL MEÐ  $\sigma_f = 4000$  kp/cm<sup>2</sup>  
R10 TÁKNAR Ø10 mm RÚNSTÁL S.L. 37 MEÐ  $\sigma_f = 2100$  kp/cm<sup>2</sup>  
TÁKNAR NEÐSTUJARN PLÖTU

STEYPUGÆÐI S200, SIGMÁL 5-8 SM, LOFTBLENDI a.m.k. 4.5%, FRKVFL.B BURÐARHLUTAR ÚR TIMBRI SKULU SAMSVARA a.m.k. Ö-VIRKI SKV. BRG'79

AKÆÐUM BYGGINGAREGLUGERÐAR SKAL FYLGT UM FRAMKVÆMDIR

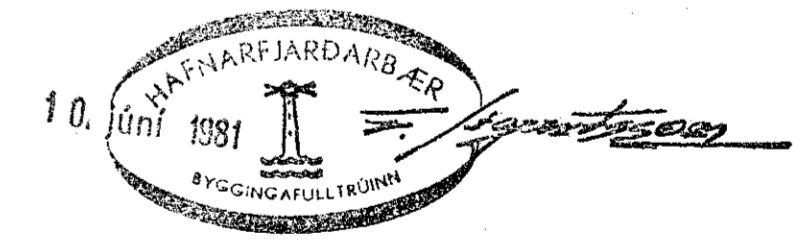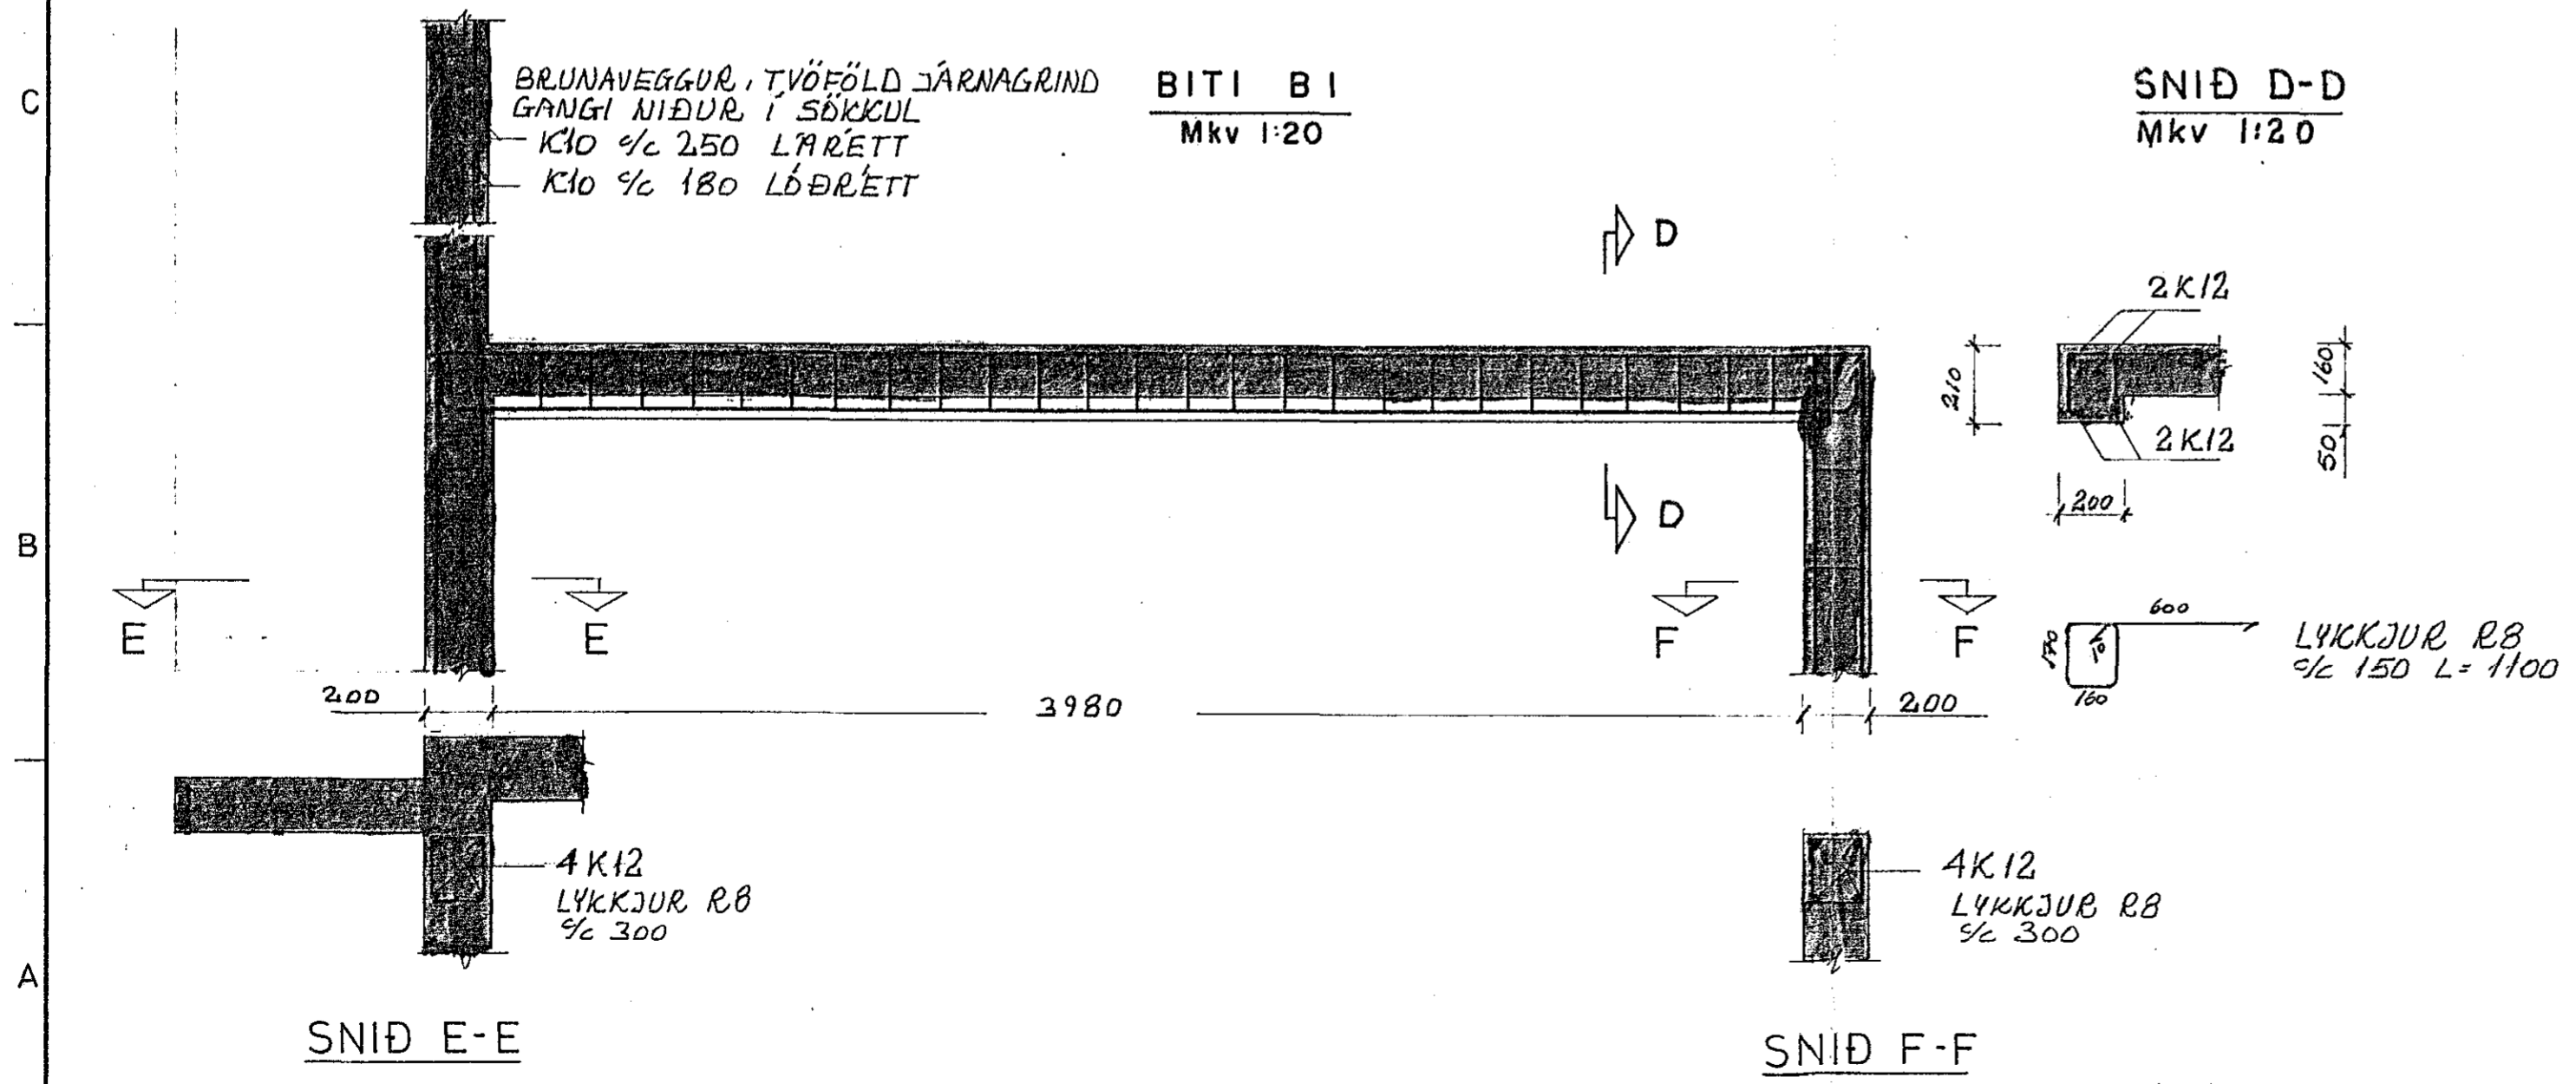

Einar Magnús Einarsson FTFÍ  
Sléttahrauni 19, Hafnarfirði Sími 51851

<b>SUÐURGATA 50, HAFNARFIRÐI</b>	
Mkv. 1:10, 1:20	VIÐBYGGING
Hannað: E.M.E.	SNID B-B, SNID C-C
Teiknað: E.M.E.	BITI B I
Yfirfarið:	
Dags. JÚNÍ '81	Nr: 810502 Blað 2 af