



KJALLARAPLATA OG STÖÐVEGGUR
GRUNNMYND
Mkv. 1:50

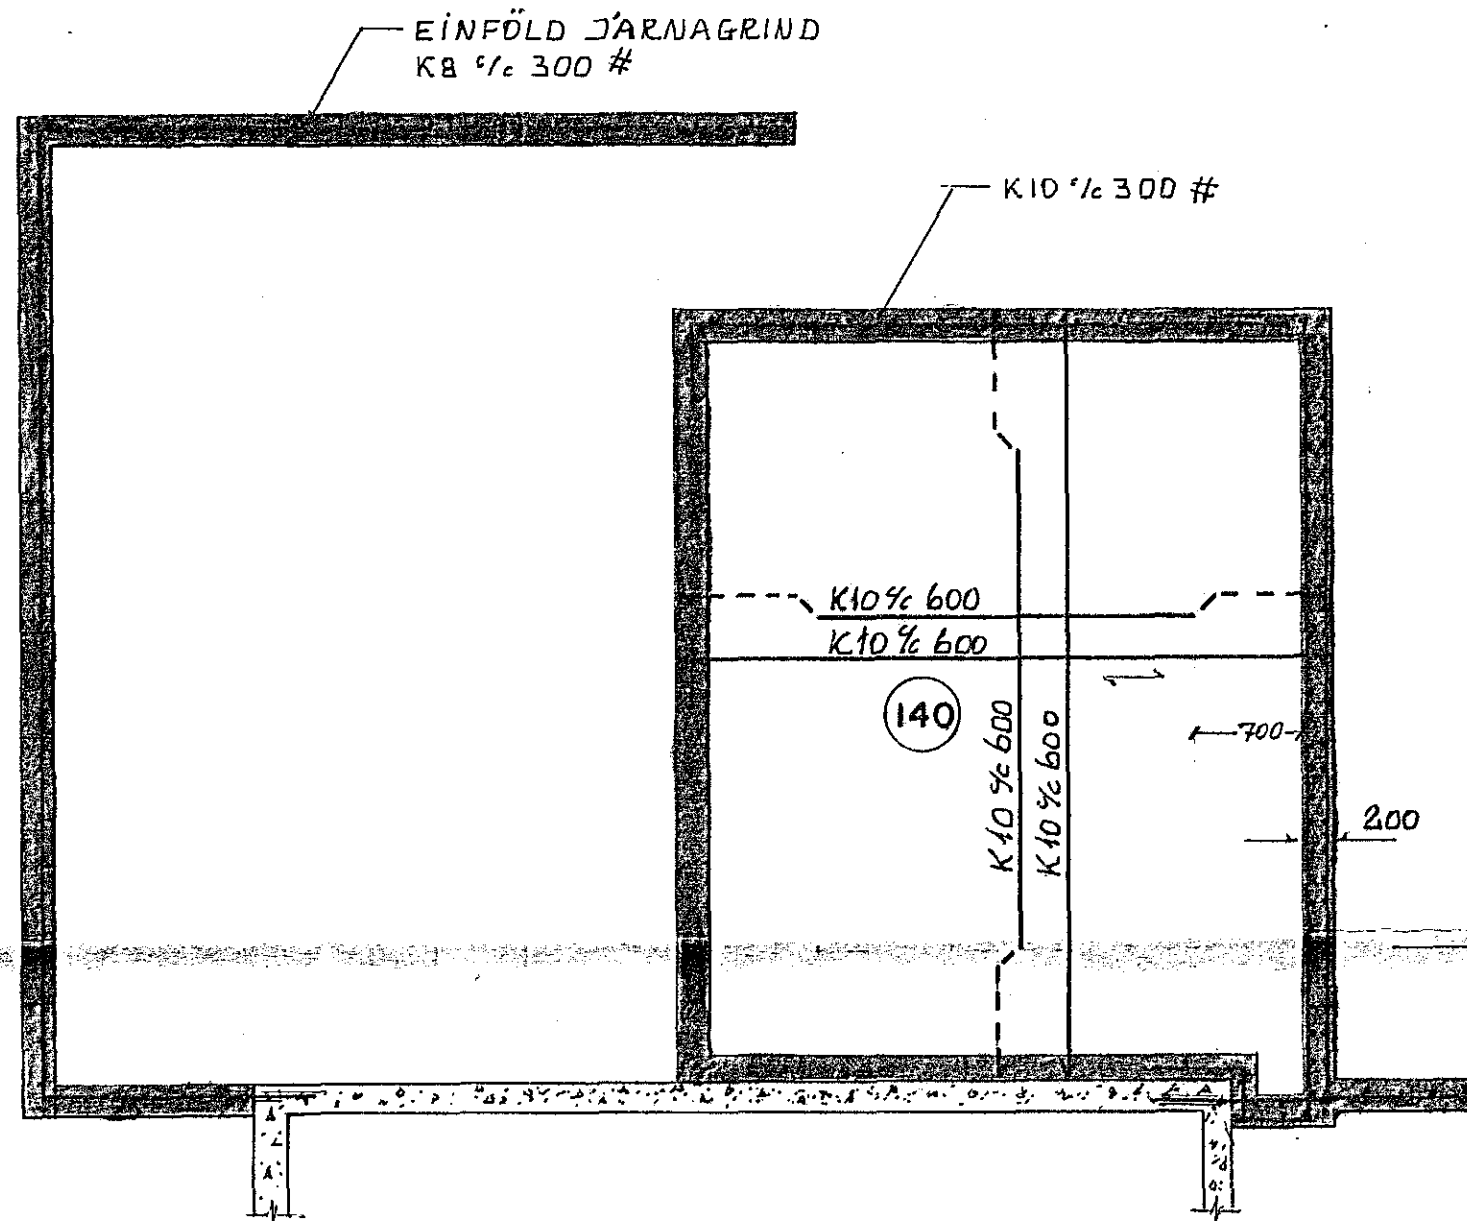


SNID A-A
Mkv. 1:50

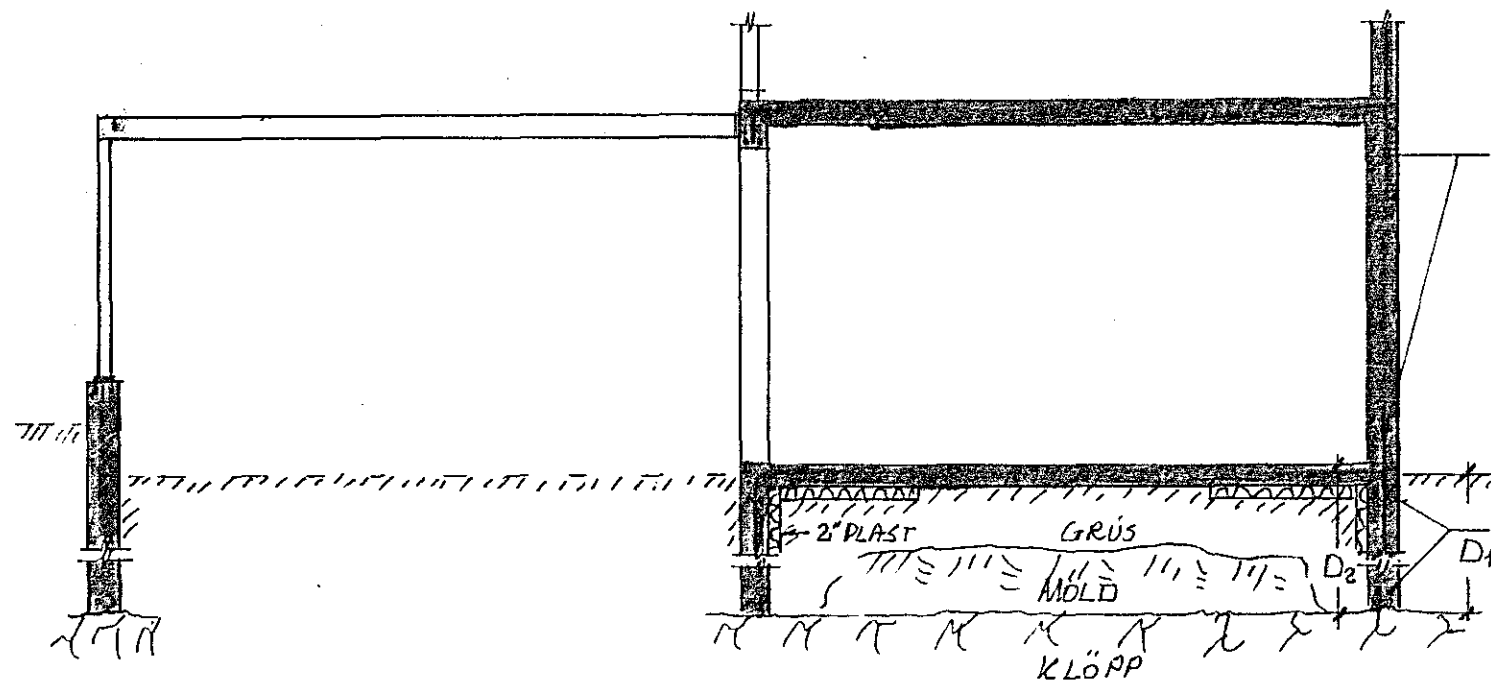

KB 1/2 250 L=1.0 m SEM GANGI
0.4 m NIÐUR Í VEGGI OG ANNAN
HVERT JÄRN LEGGIS INN Á PLÖTU

2 K 12
D₁ SÉ AÐ MINNSTA KOSTI 1.2 m
NEMA KLÖPP EÐA FROSTPÖLIN
FYLLING SÉ OFAR
D₂ SÉ A.M.K. 300 mm ONÁ KLÖPP

LOFTPLATA YFIR KJALLARA OG SVALIR
GRUNNMYND
Mkv. 1:50

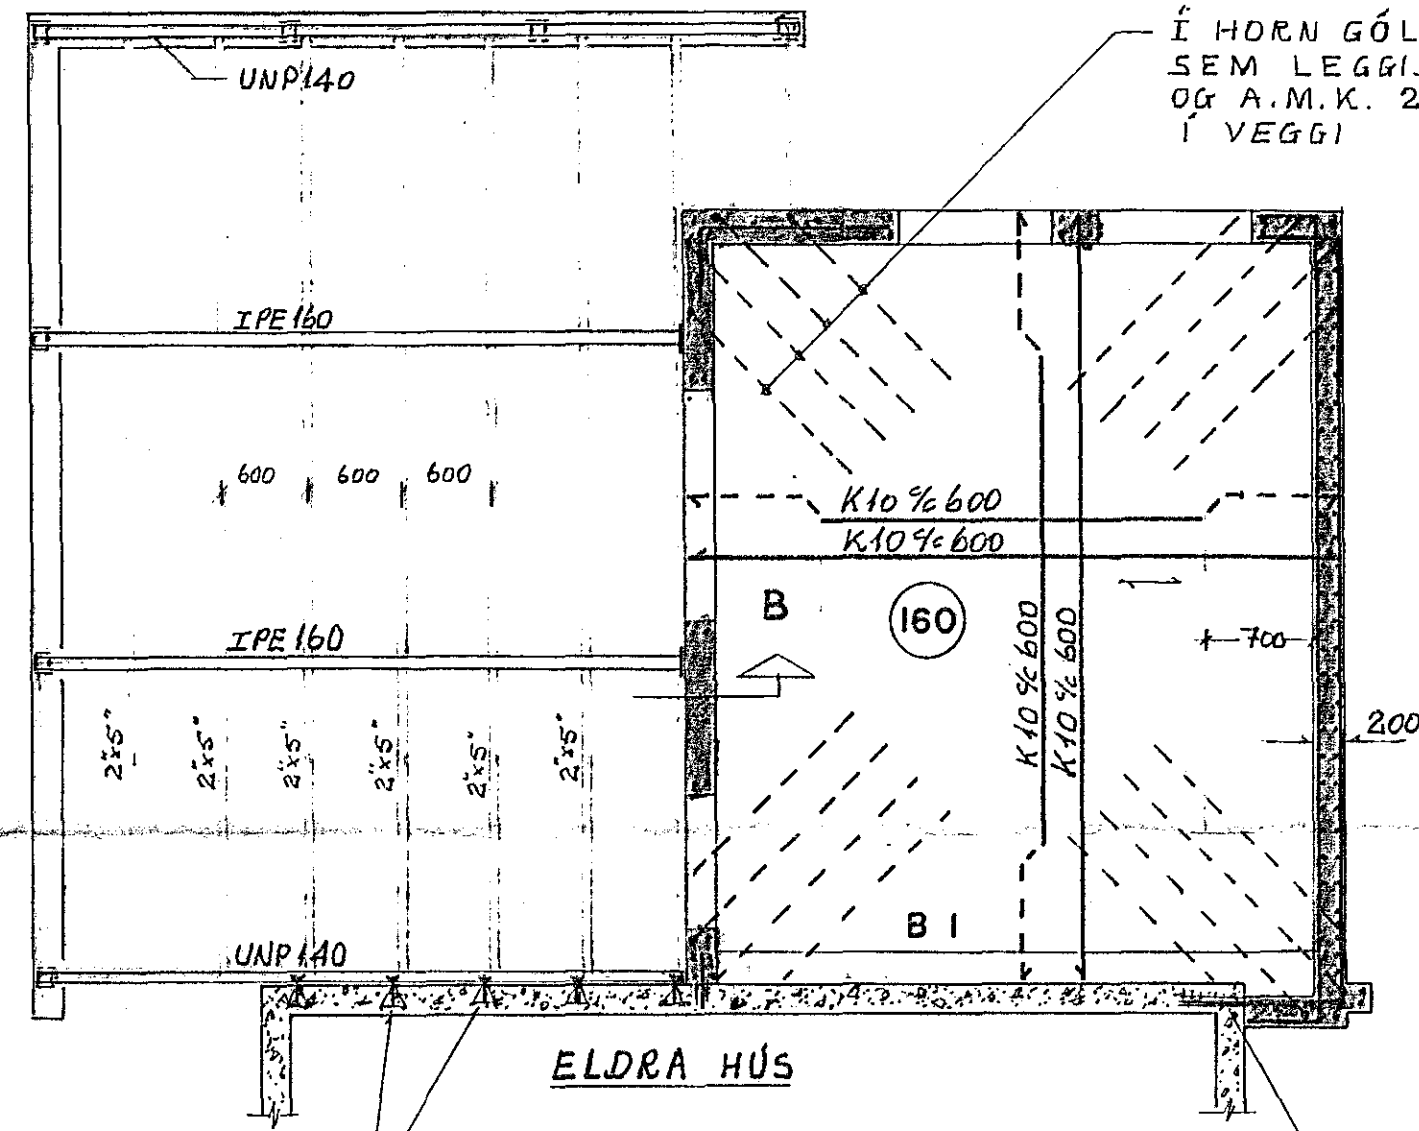


Í HORN GÓLFPLÖTU KOMI 4 K10 1/2 300
SEM LEGGIST 2.0 m INN Á PLÖTU
OG A.M.K. 2 STK GANGI 1.0 m NIÐUR
Í VEGGI

ELDRA HÚS

MÚRBOLTAR M12

TENGIJÄRN KB 1/2 300 L=0.8 m
GANGI 0.4 m INN Í GAMLAN
MÚR OG STEYPIST FÖST MED
SEMPLAST SANDLÖGUN EÐA
LÍMIST MED EPOXY STEYPUÍMI

SKEYTIENGDIR KB OG K10 A.M.K. 0.4 m
SKEYTIENGD RÍÐ A.M.K. 0.5 m
ÖNEFND MÁL ERU Í MM
FREKARI SKÝRINGAR ERU Á BLAÐI
NR. 2

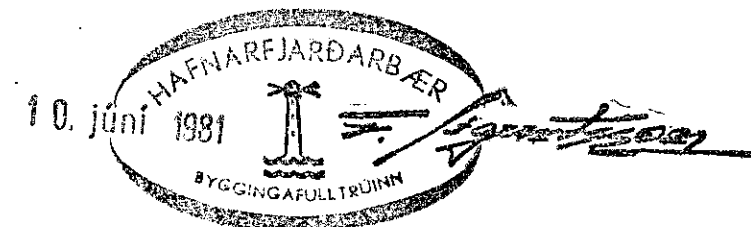

Einar Magnús Einarsson FTFÍ sími 51851

SUÐURGATA 50, HAFNARFIRÐI

Mkv. 1:50	VÍÐBYGGING
Hannað: E.M.E.	KJALLARAPLATA, SÖKKLAR,
Teiknað: E.M.E.	LOFTPLATA, SVALIR,
Yfirfarið: Einar	GRUNNMYNDRIR OG SNID
Dags. JÚNÍ '81	Nr. 810502 Blað 1 af