



SPERRUPLAN
Mkv. 1:50

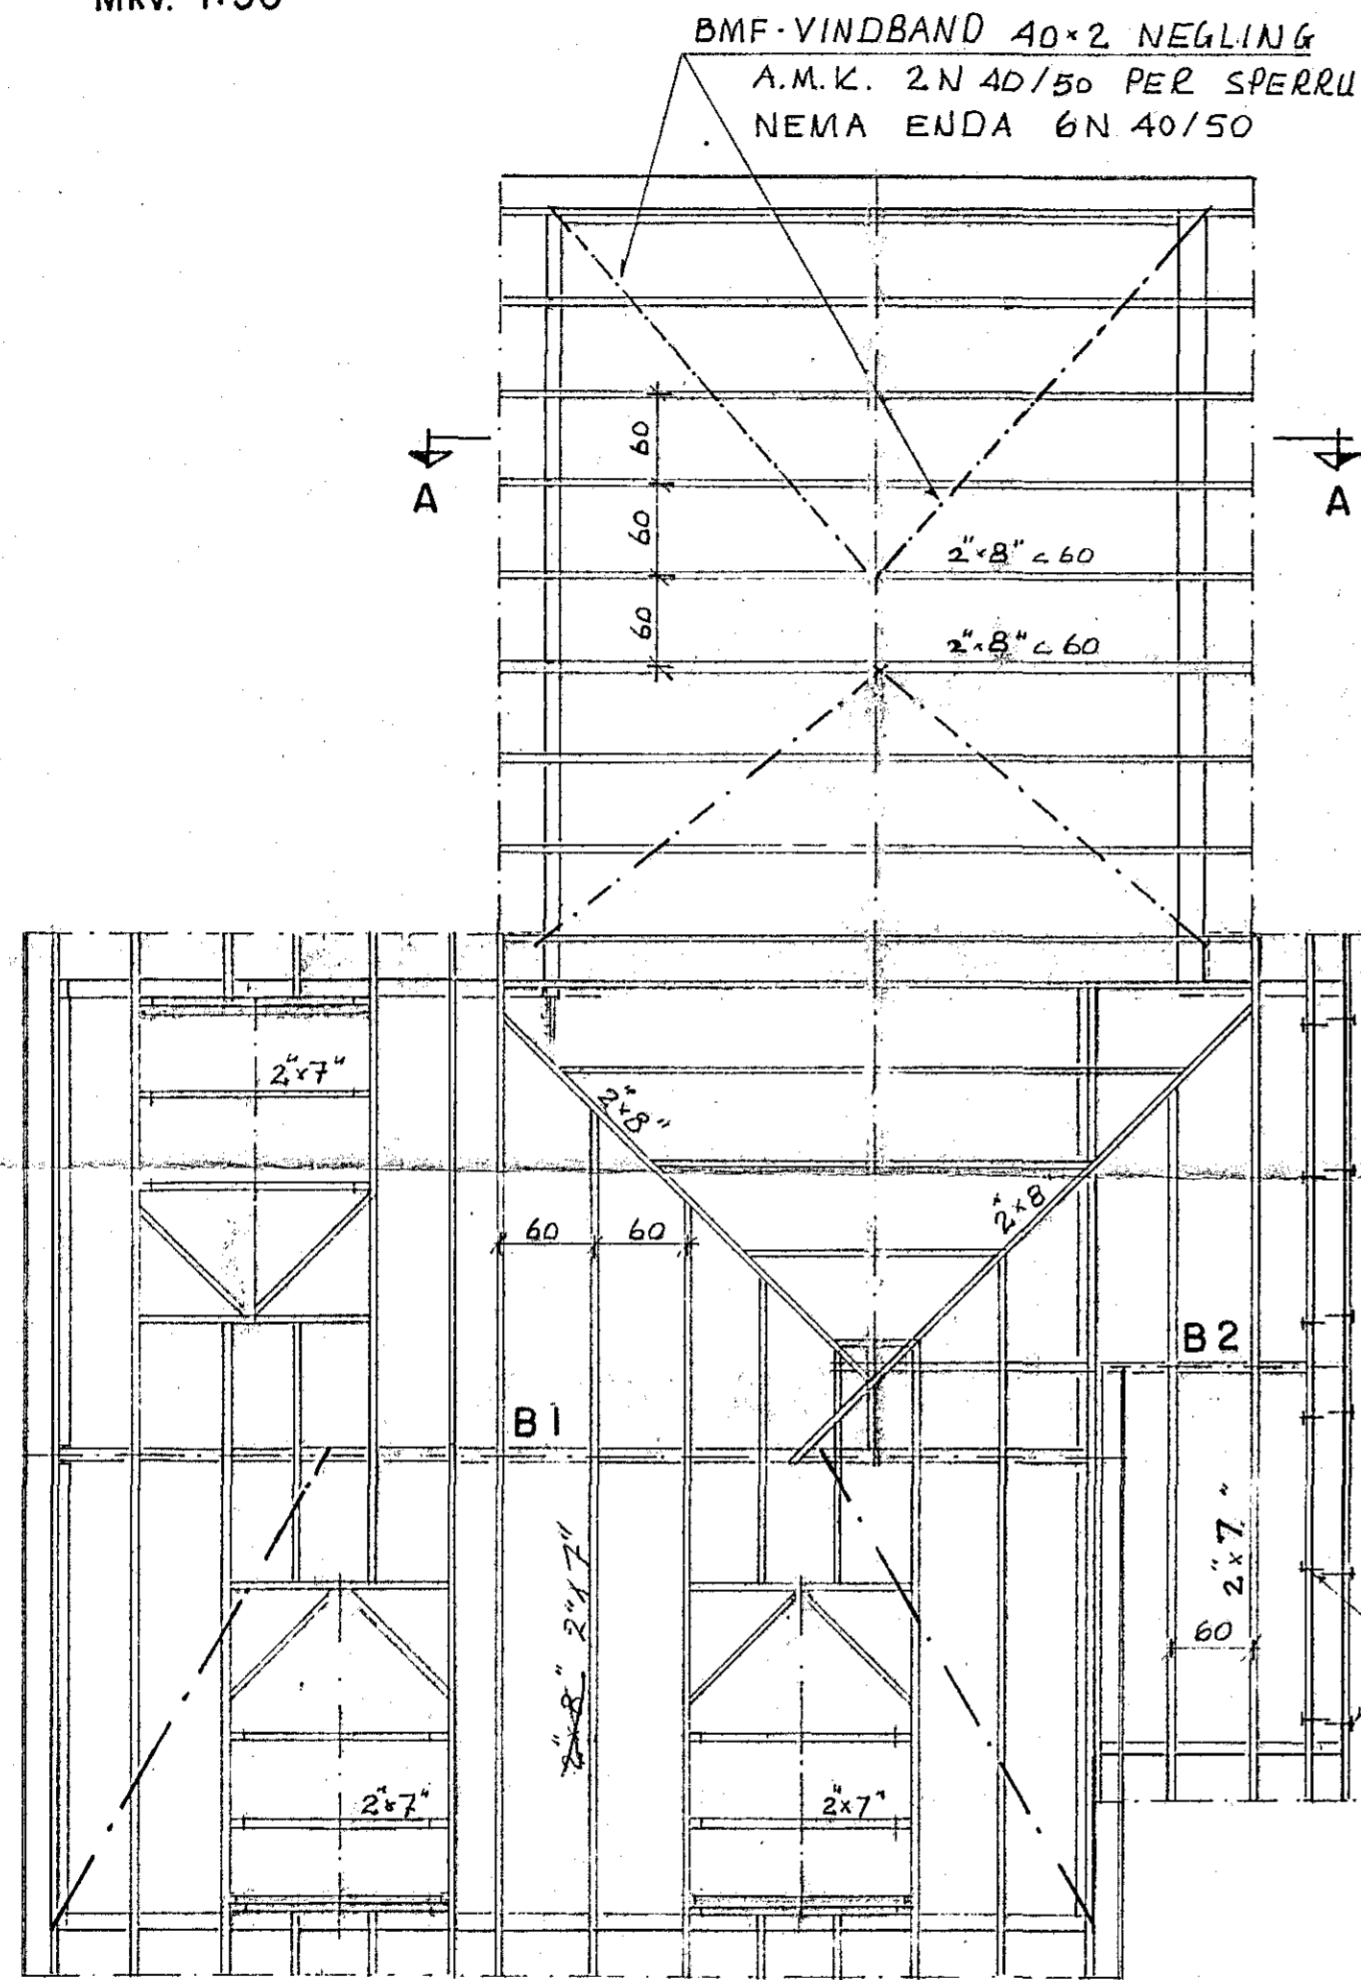

BMF-VINDBAND 40x2 NEGLING
A.M.K. 2N 40/50 PER SPERRU
NEMA ENDA 6N 40/50

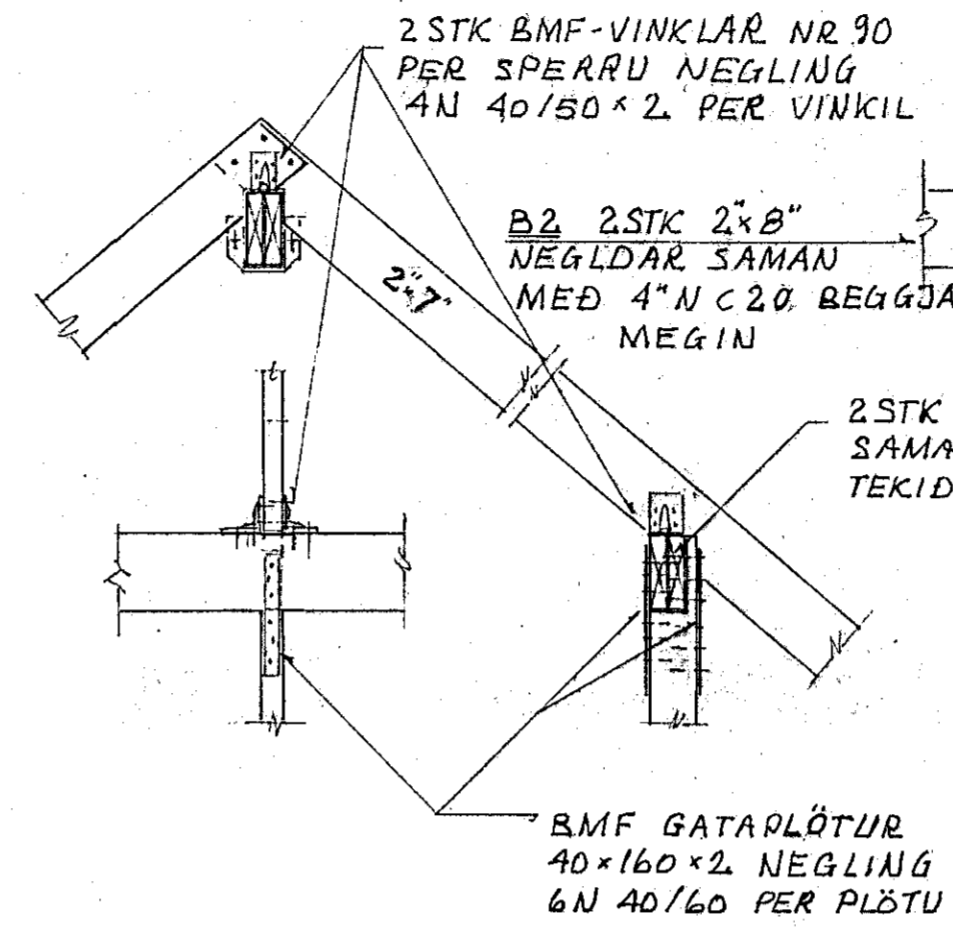

2STK BMF-VINKLAR NR 90
PER SPERRU NEGLING
4N 40/50 x 2 PER VINKIL


B2 2STK 2x8"
NEGLDAR SAMAN
MEÐ 4"N C20 BEGGJA
MEGIN

2STK 2x8" NEGLDAR
SAMAN MEÐ 4"N C25
TEKID ÚR STÖÐ

BMF GATAPLÖTUR
40x160x2 NEGLING
6N 40/160 PER PLÖTU

M12 MÚRBOLTAR C 1,0M

BITI B2
Mkv. 1:20

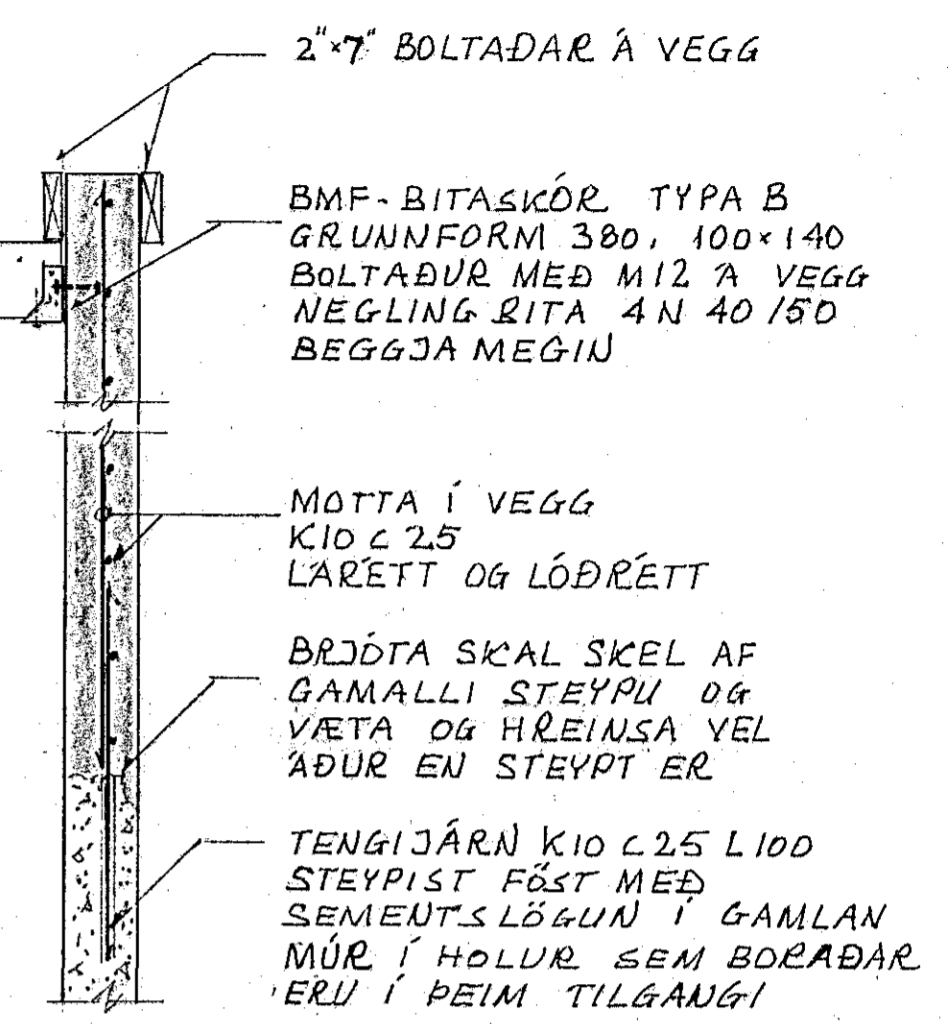

2x7" BOLTADAR Á VEGG

BMF-BITASKÓR TYPA B
GRUNNFÖRM 380, 100x140
BOLTADUR MEÐ M12 Á VEGG
NEGLING RITA 4N 40/150
BEGGJA MEGIN

MÖTTA Í VEGG
K10 C 25
LÁRETT OG LÓÐRÉTT

BRÖÐTA SKAL SKEL AF
GAMALLI STEYPU OG
VÆTA OG HREINSA VEL
ÁÐUR EN STEYPT ER

TENGIJÁRN K10 C25 L100
STEYPT FÖST MEÐ
SEMENTSLÖGUN Í GAMLAN
MÚR Í HOLUR SEM BORADAR
ERU Í ÞEIM TILGAUGI

FREKARI SNIÐ OG DEILI ERU
Á BLÖÐUM 4,5

SKÝRINGAR ERU Á BLÖÐUM 1 OG 2

ÖNÉFND MÁL ERU Í SM



SUDURGATA 50			
Mkv.	1:50, 1:20	BURÐAR VIRKI	
Hannað	E.M.E.	ÞAK, SPERRUPLAN	
Teiknað	E.M.E.	SNIÐ	
Yfirfarið	Einar	Dags. ÁGÚST '82	Teikn.nr. 810502 Blað 3
Einar Magnús Einarsson FTFÍ Sléttahrauni 19, Hafnarfirði Sími 51851			