


Suburgata nr. 50

Stækkun


Mál 1:100

Samþykkt á fundi bygginga-
nefndar p. 12/6 1968


BYGGINGAFULLTRÚINN
I HAFNARFIRÐI
F. Jónsson

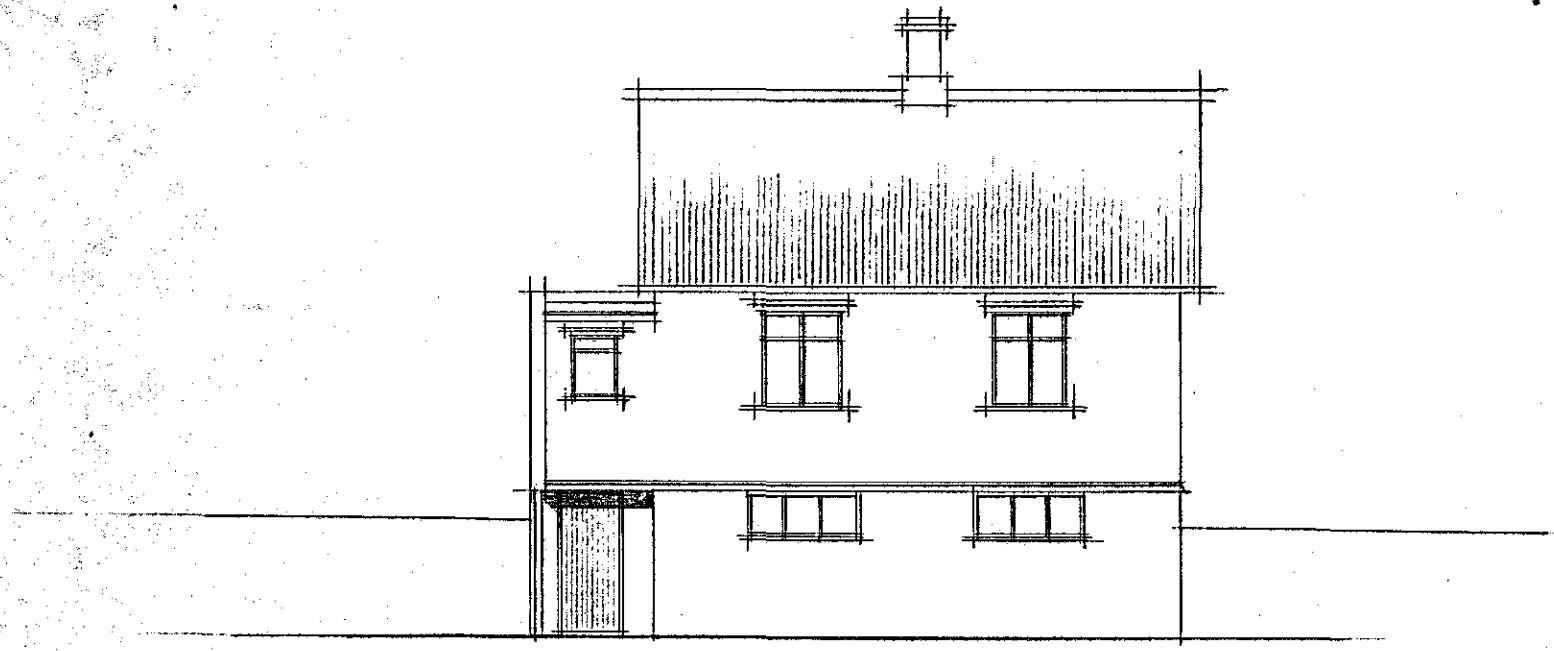


Norð-vestur

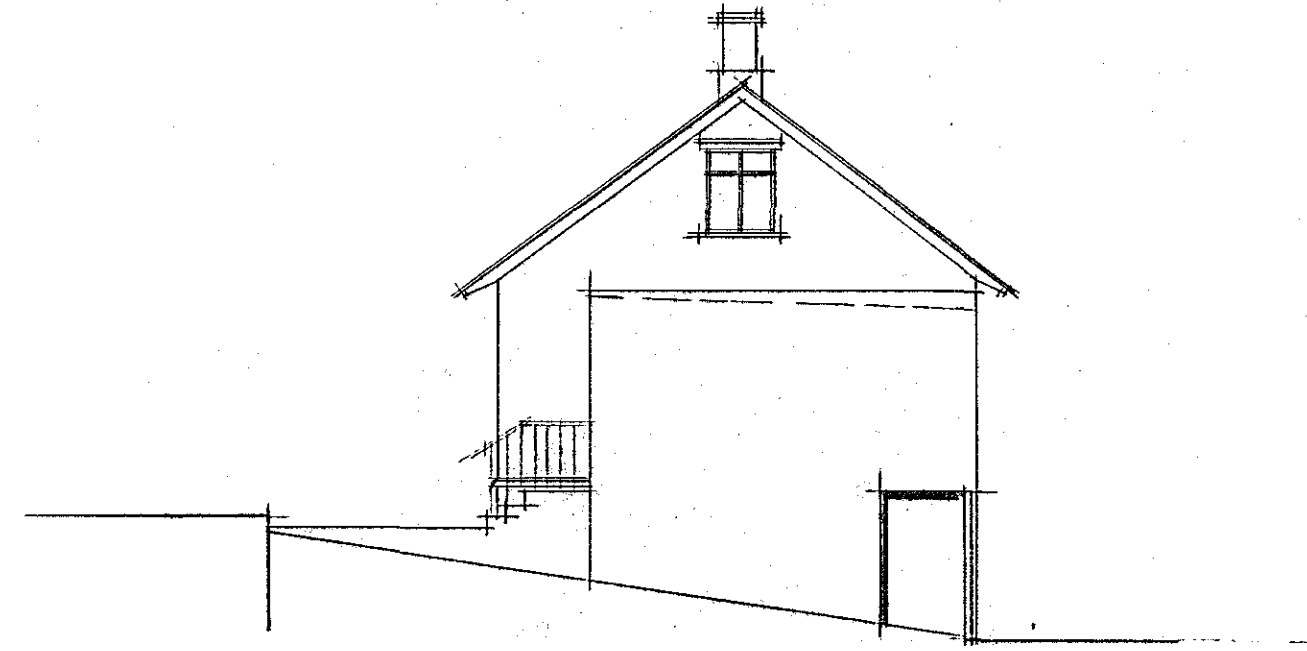

Norð-ostur

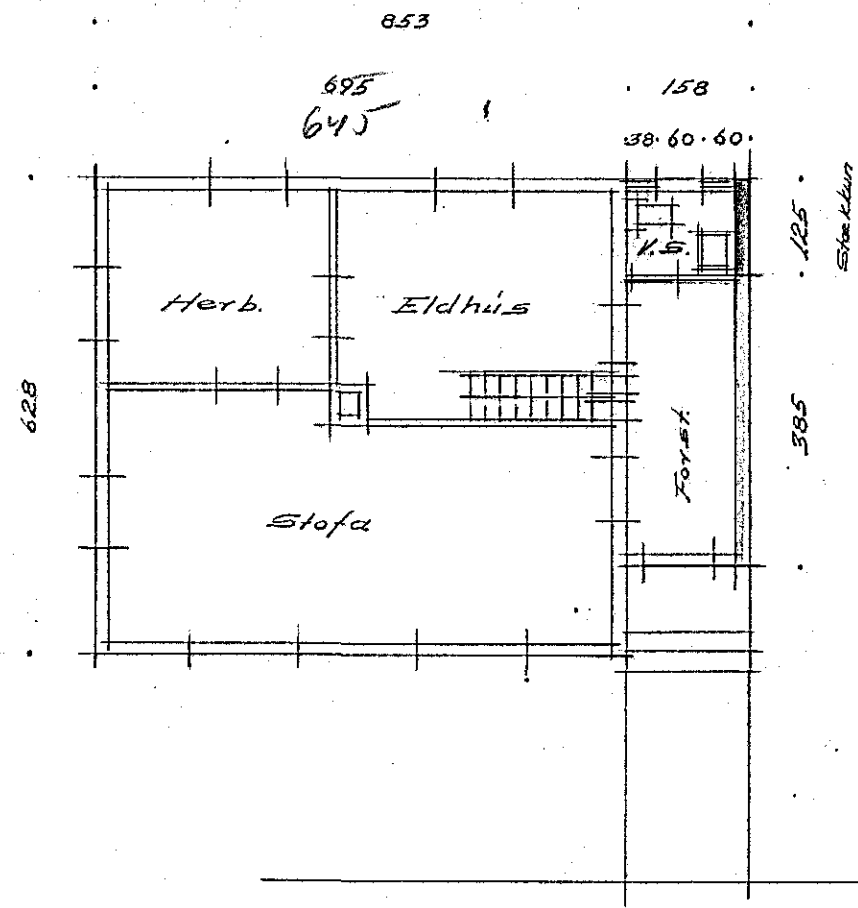

Grunnmynd

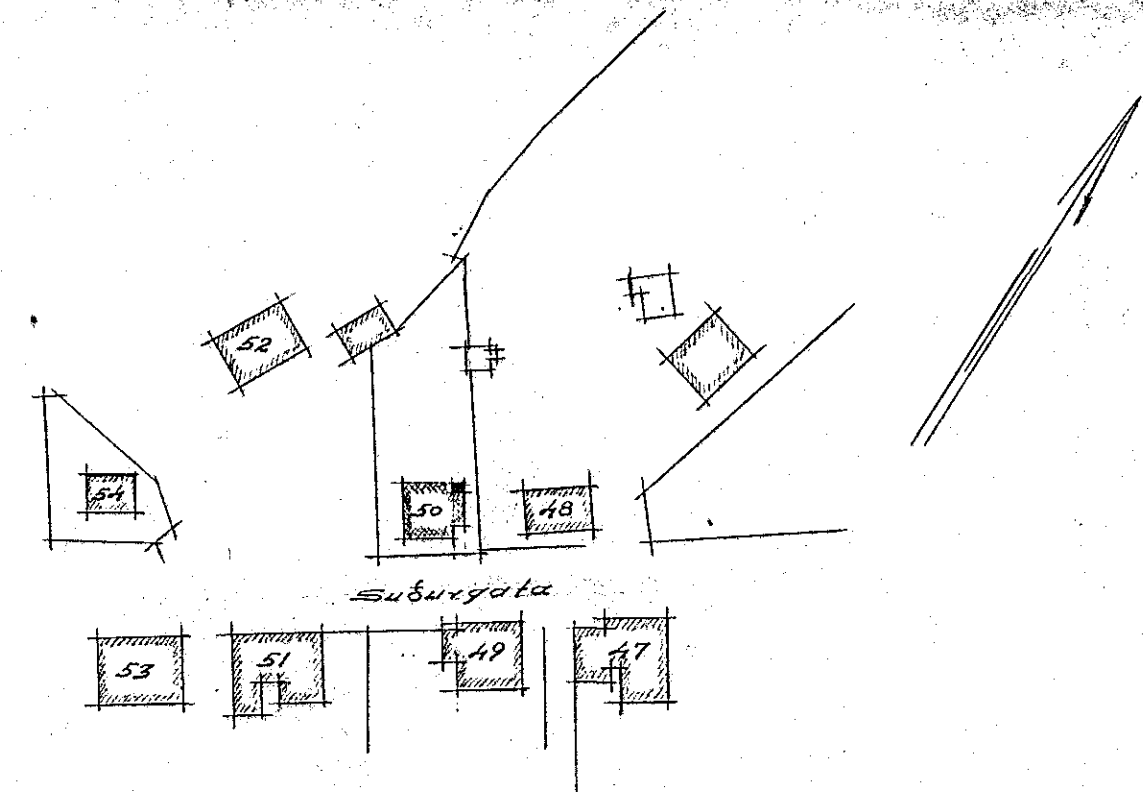

Afstöðumynd 1:1000

Hafnarfirdi 06-1968
Stefan Sigurðsson