
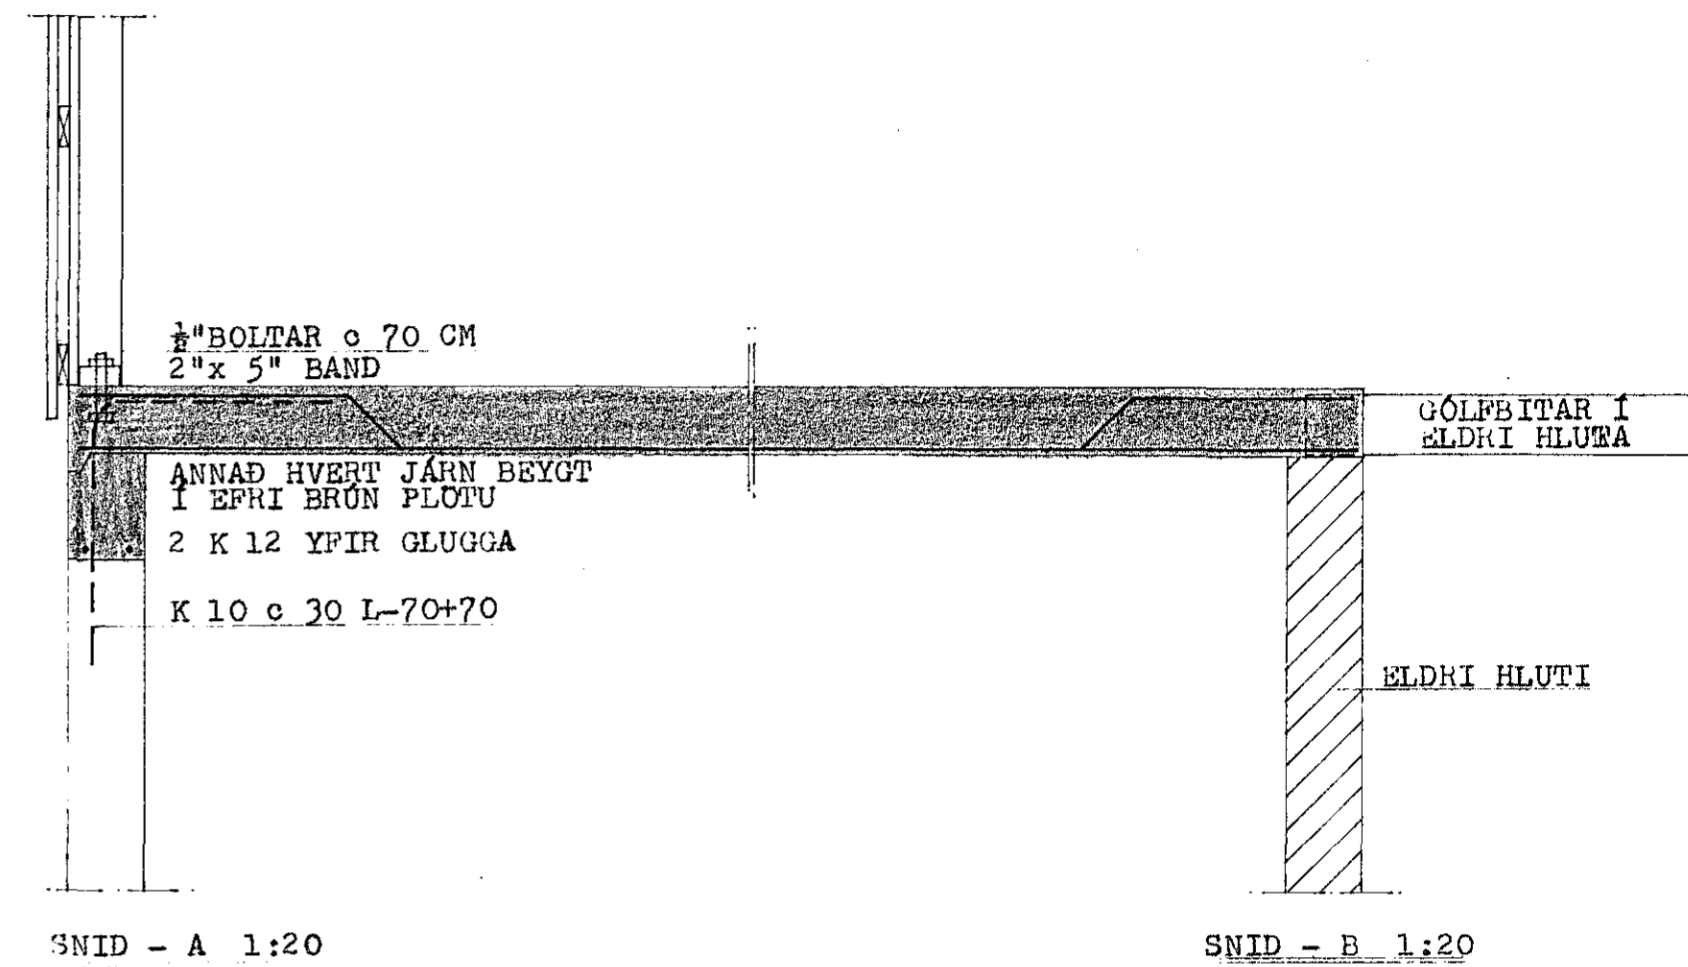



250  
 100 3 K 10 L-350  
 HOPNJAR -H

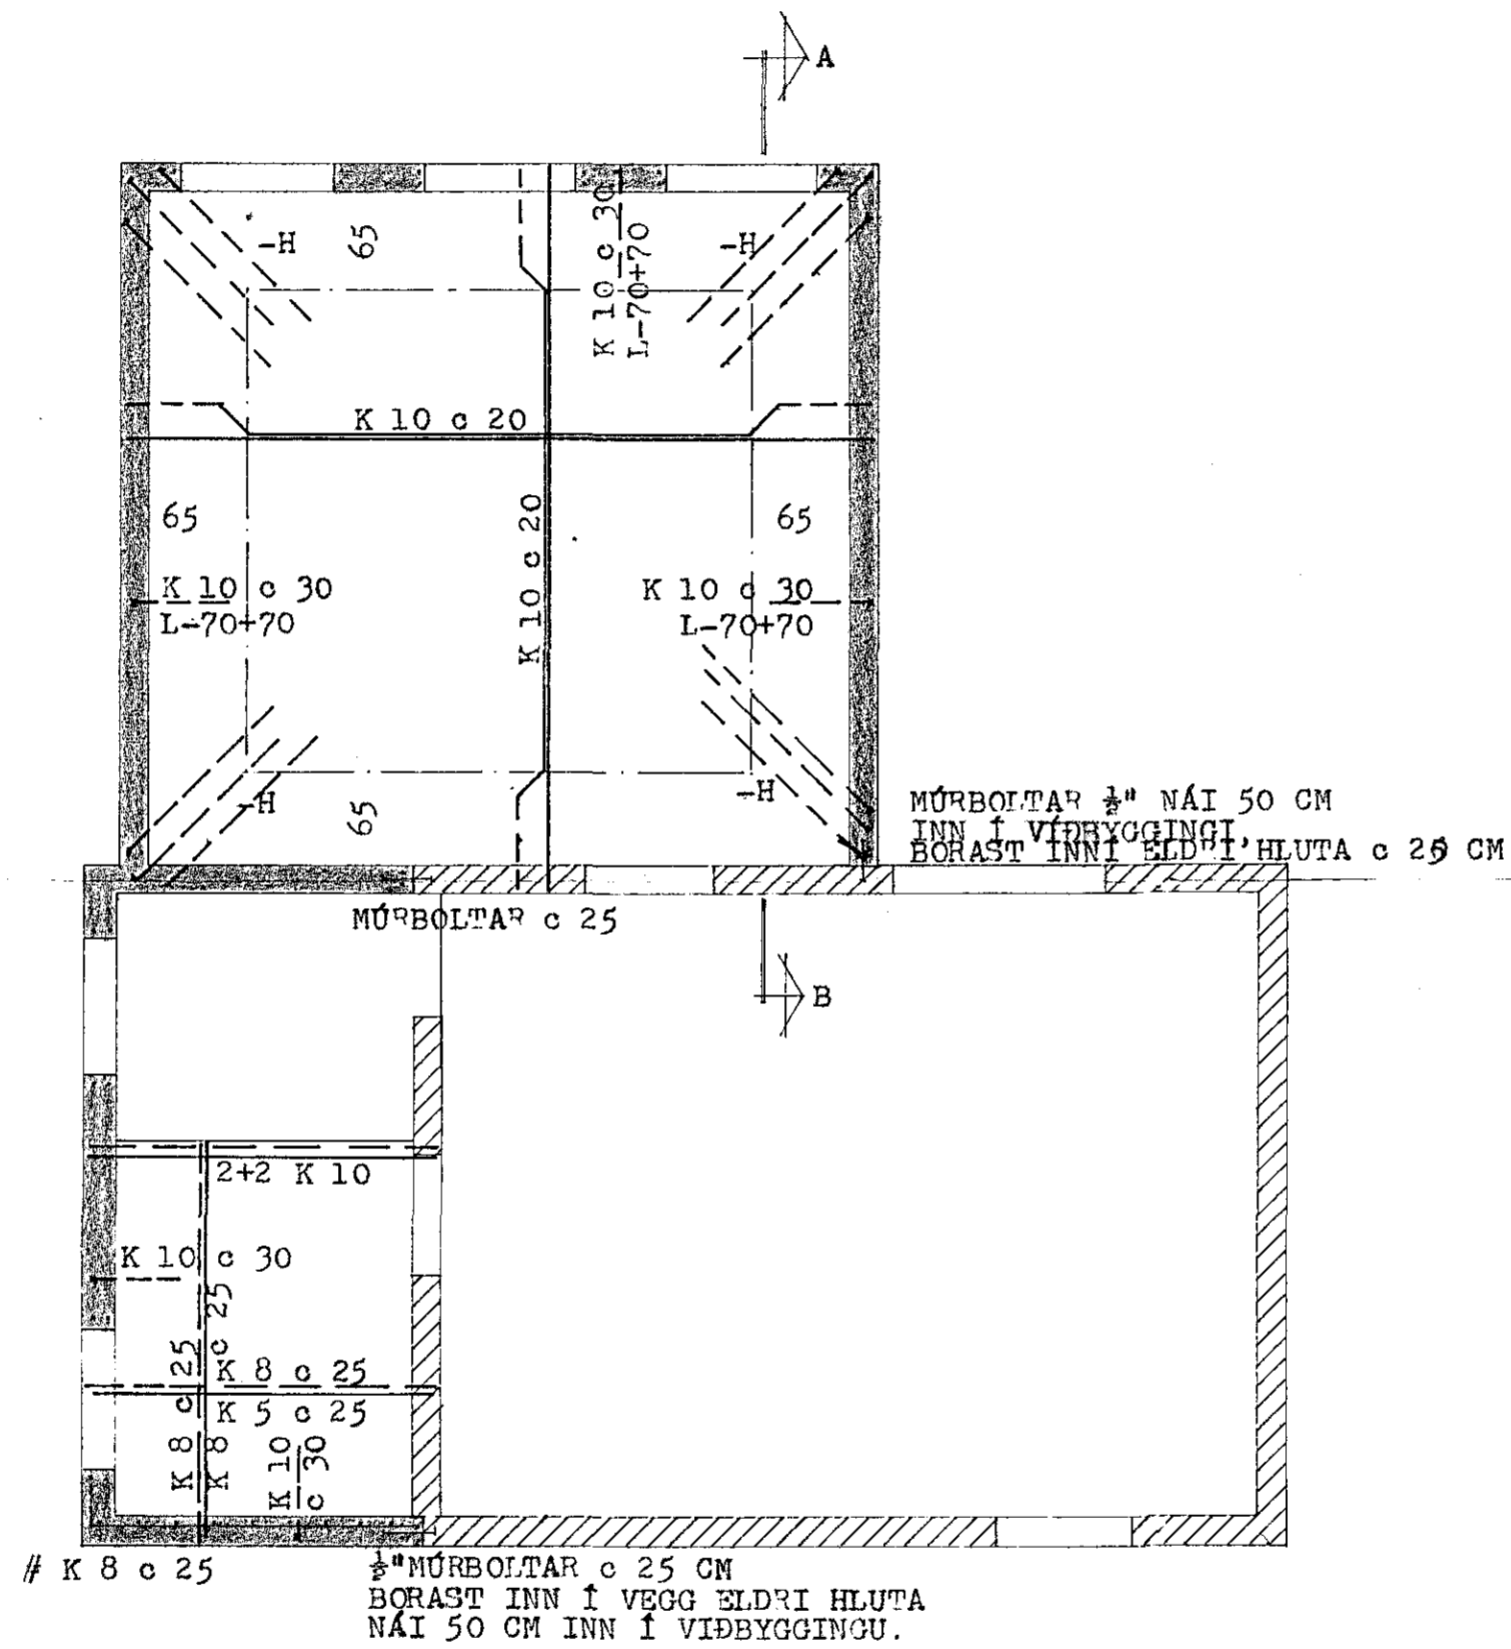

SKYRINGAR:

STEYPUGADI S-160 SAMKV. ISL. STADLI I VEGGI OG PLOTUR.  
 STEYPUSTYRKJARNSTAL KS 40 MERKT -K

UNDIR OG UPPMED GLUGGUM KOMA 2 K 10, EINS I VEGGENDA  
 OG UPPMED DYRUM. YFIR DYR OG GLUGGA KOMA 2 K 12 OG  
 GANGA JARNIN MINNST 70 CM UT FYRIR OPIN EDA SAMFELD  
 YFIR FLEIRI OP.  
 JARN UPPMED DYRUM OG GLUGGUM SKULU VERA 260 CM LONG.  
 PLOTUPYKKT 16 CM

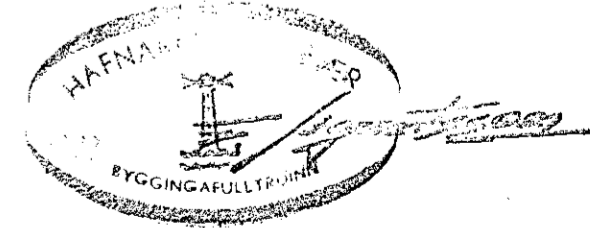

|                               |              |                                                          |
|-------------------------------|--------------|----------------------------------------------------------|
| HERMANN ISGBARN               |              | MIFI                                                     |
| SUÐURGATA Nr. 54, HAFNARFIRÐI |              |                                                          |
| MAL                           | 1:20<br>1:50 | JARNBENT STEINSTEYPA<br>LOFTPLATA KJALLARA<br>VIBBYGGING |
| DAGS.                         | JULI<br>1977 |                                                          |
| BLAD                          | 6            | <i>Hermann Isgearn</i>                                   |