





UNDIRSTÖÐUR GRUNNMYND 1:50

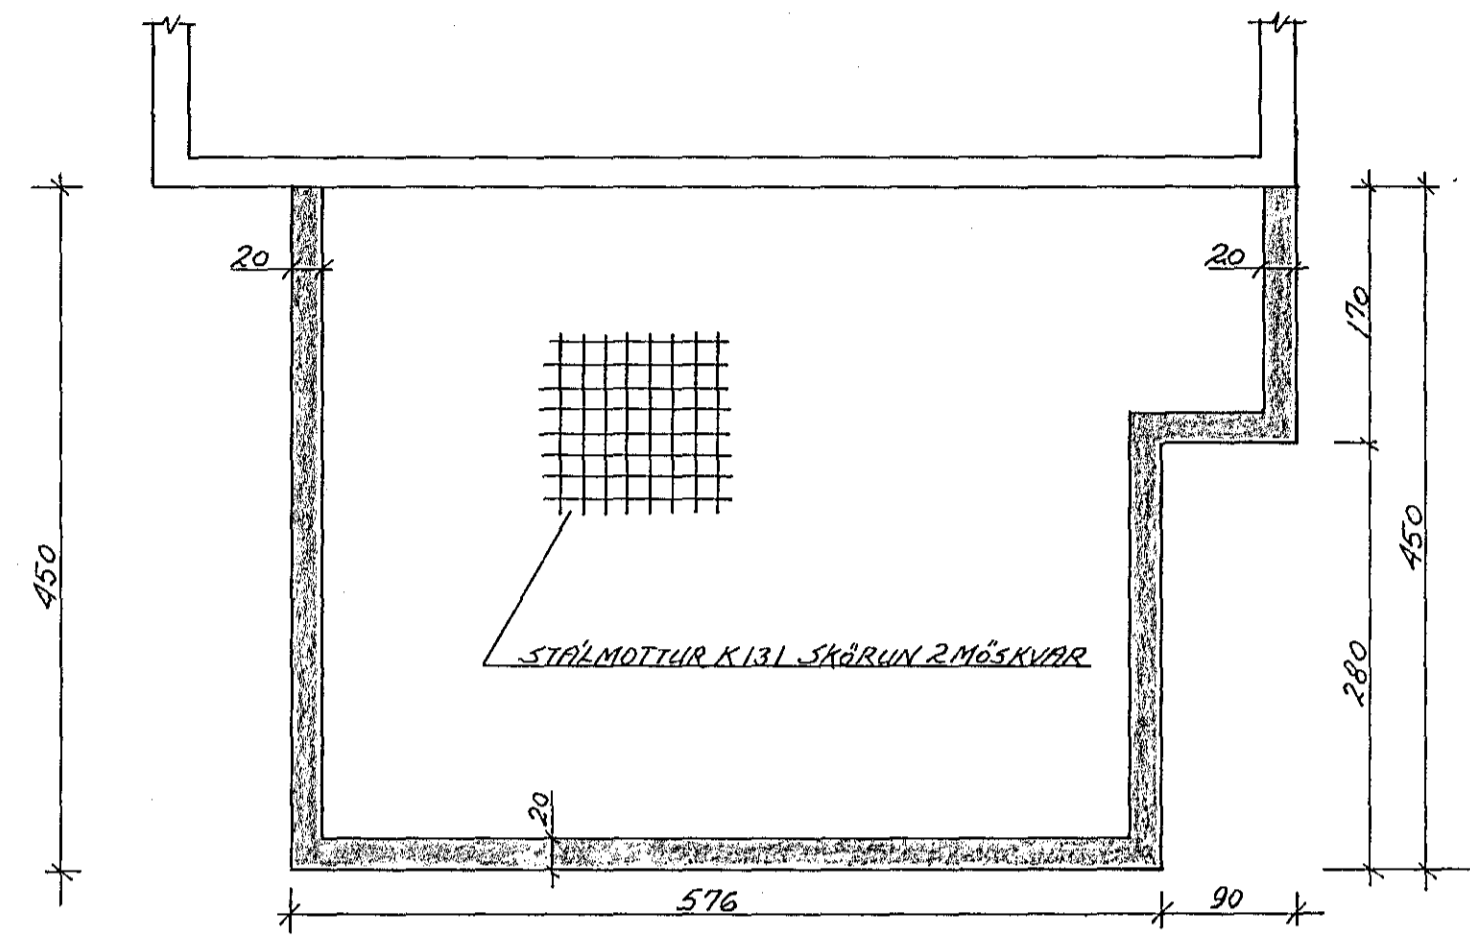


VEGGJAGRINDATEIKNING 1:50

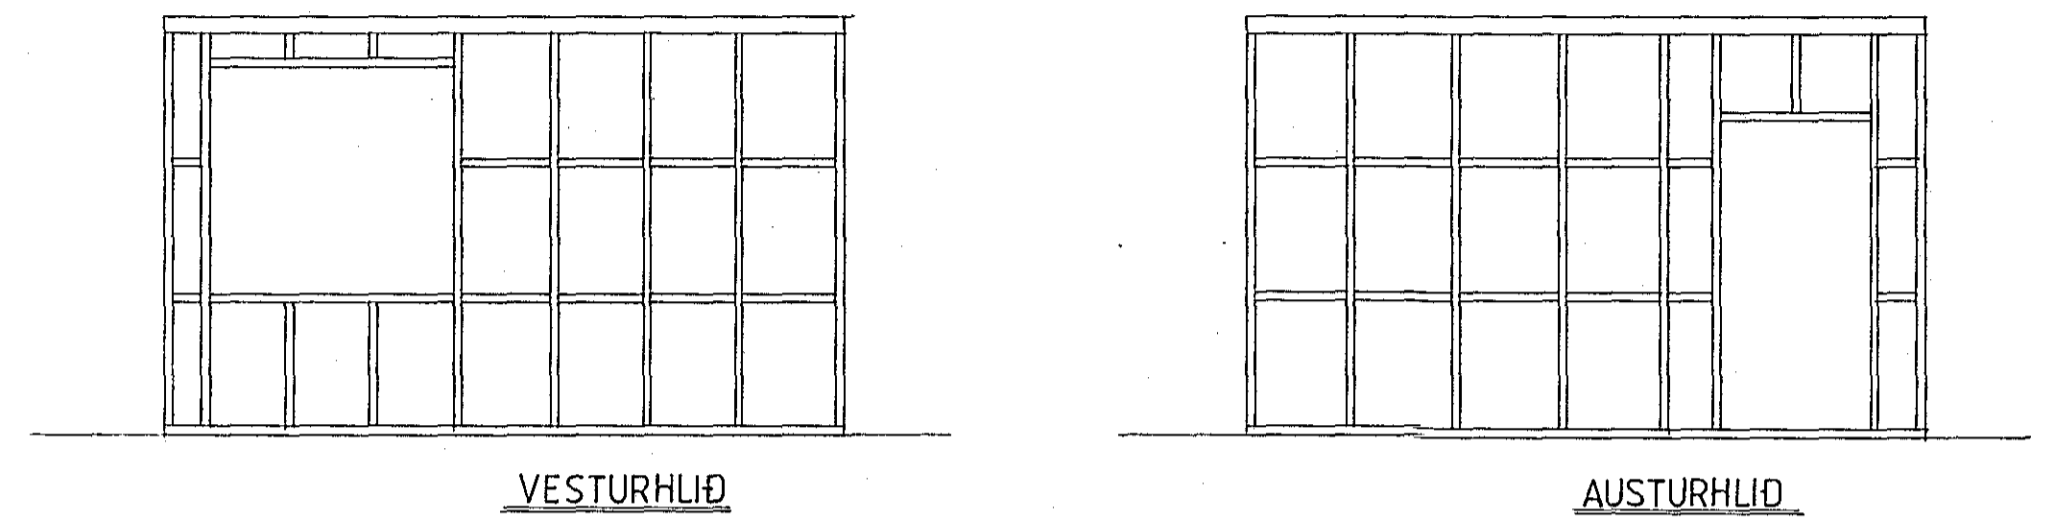



LÓÐRÉTT SNIÐ Í UNDIRSTÖÐUR 1:20

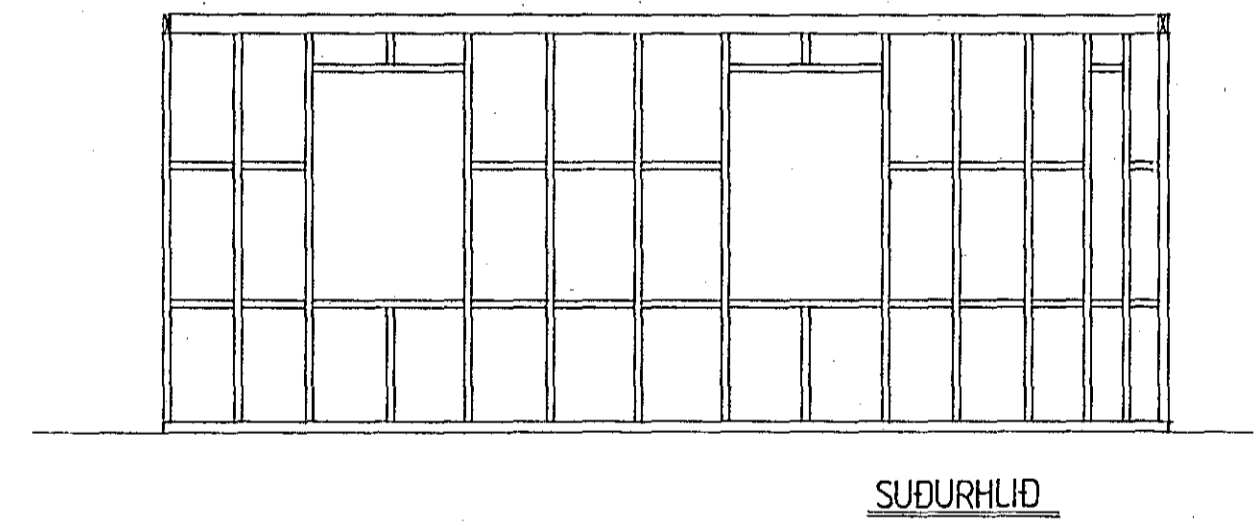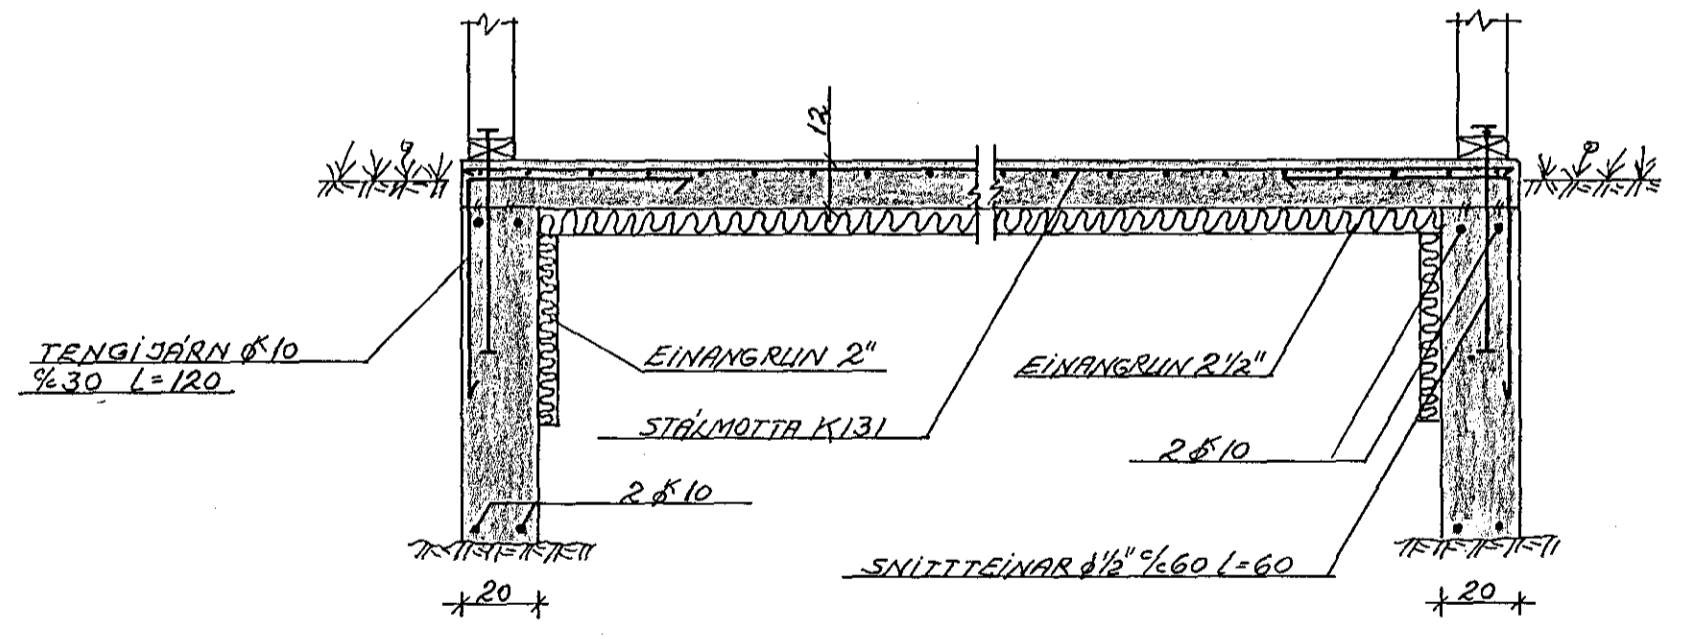

VÍXLUN JÁRNA Á HORNUM 1:20

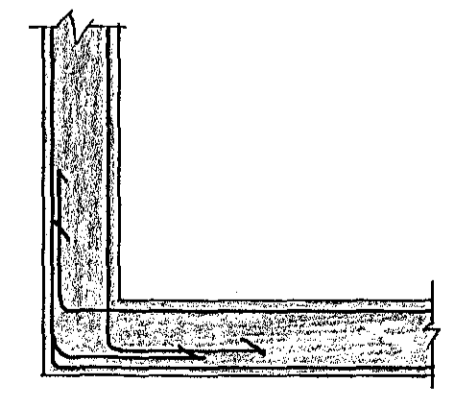

TENGING V/GAMLA VEGGI 1:20

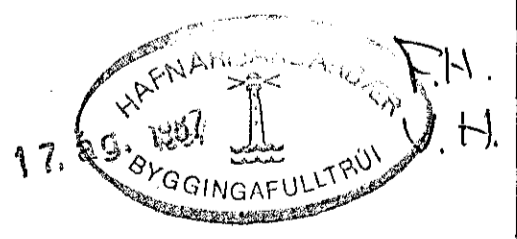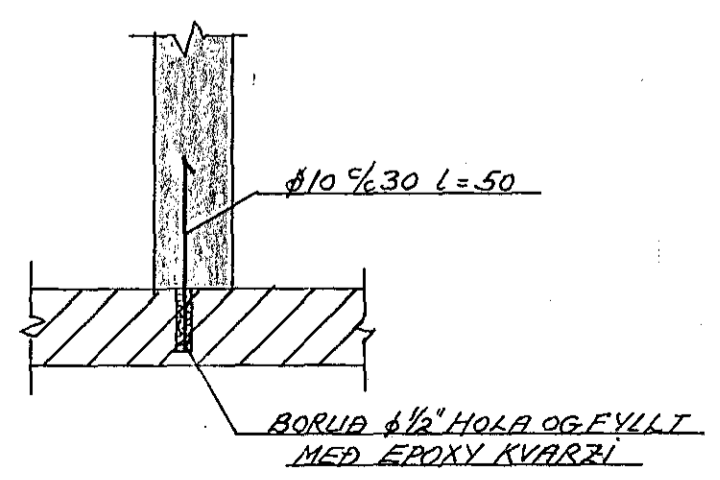

VERKFRÆÐISTOFA HALLDÓRS HANNESSONAR S. 91-54355
 SUÐURGÖTU 14 - 220 HAFNARFJÖRÐUR

Verk: _____ Blað nr: 1.1. Dags: 'AGÚST '87

SUÐURGATA 55, HAFNARFIRÐI
 VÍÐBYGGING ; UNDIRSTÖÐUR
 GÖLFPLATA OG GRINDATEIKNING

Mkv: 1:50 / 1:20
 Reiknað: *[Signature]*
 Teiknað: *[Signature]*
 Yfirfarið: *[Signature]*