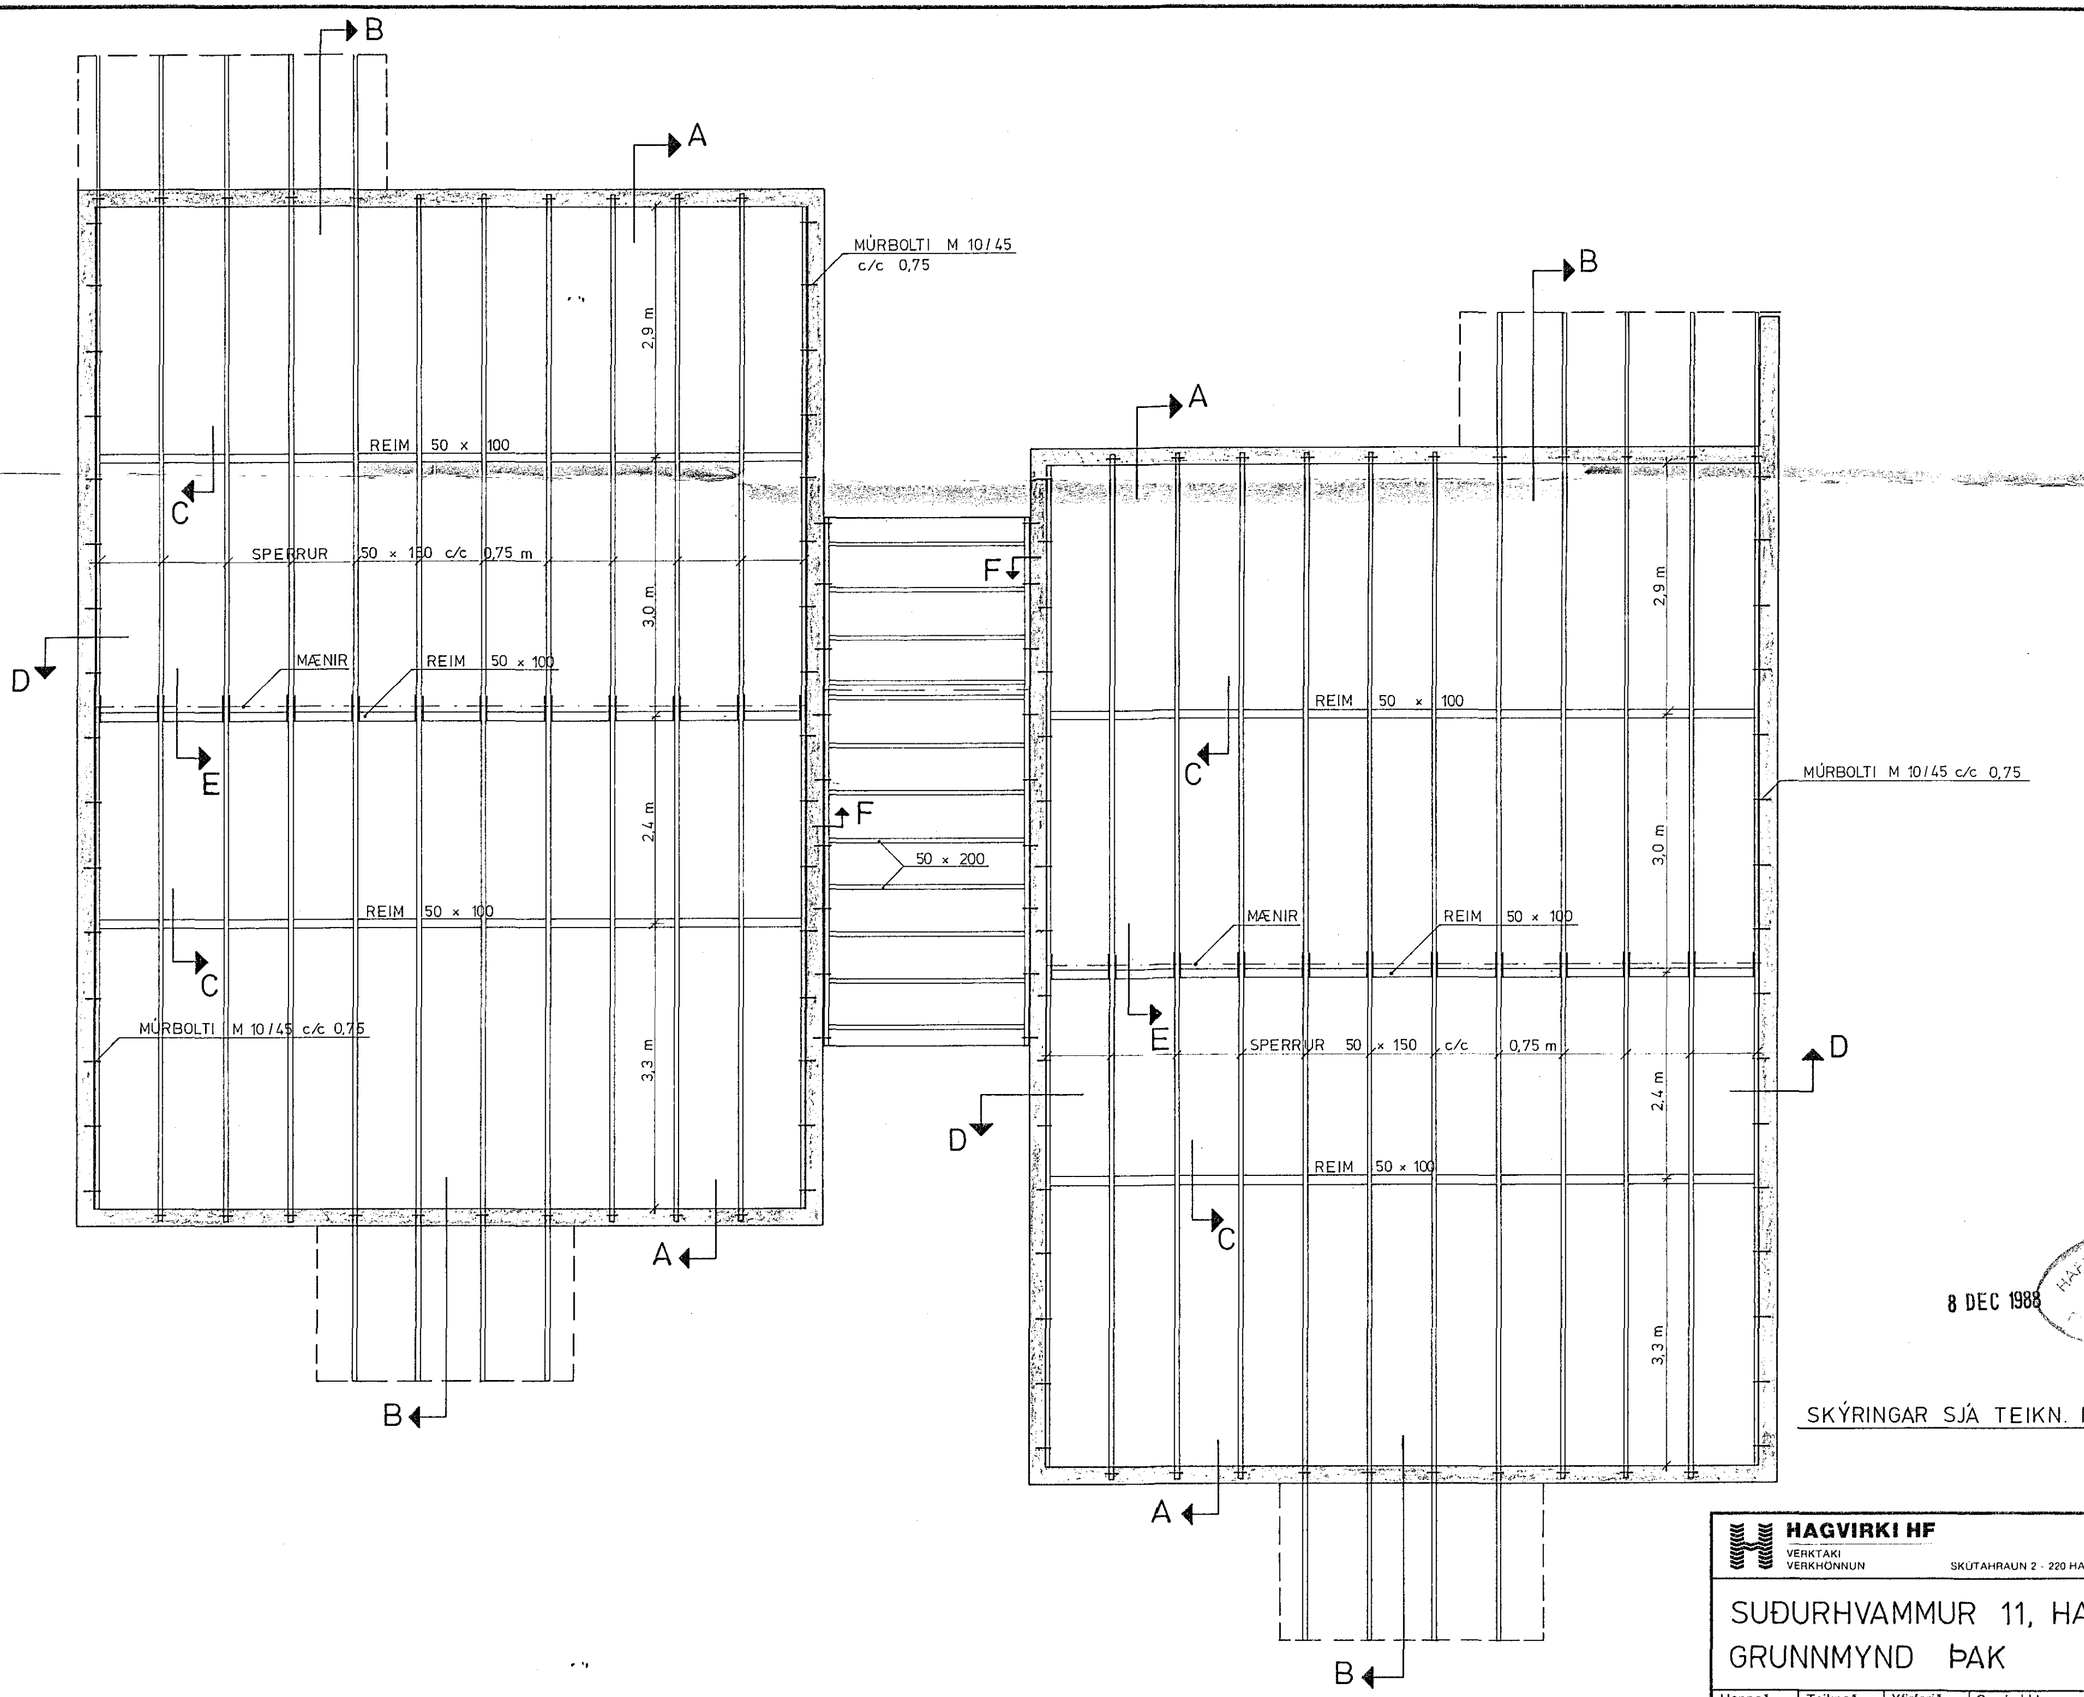

8 DEC 1988

HAFNARFJARÐARBÆR
SKIPULAGSFULLTRÚI

SKÝRINGAR SJÁ TEIKN. NR. 2.0.01 OG 2.9.03

HAGVIRKI HF
VERKTAKI
VERKHÖNNUN
SKÚTAHRAUN 2 - 220 HAFNARFIRÐI - SÍMI 53999

Verk nr T 22
Teikning nr 2.9.01.
Mælikvarði 1:50
Dagsetning 30. NÓV '88

SUÐURHVAMMUR 11, HAFNARF.
GRUNNMYND ÞAK

Hannað	Teiknað	Yfirfarið	Samþykkt
HBM	JW	HBM	