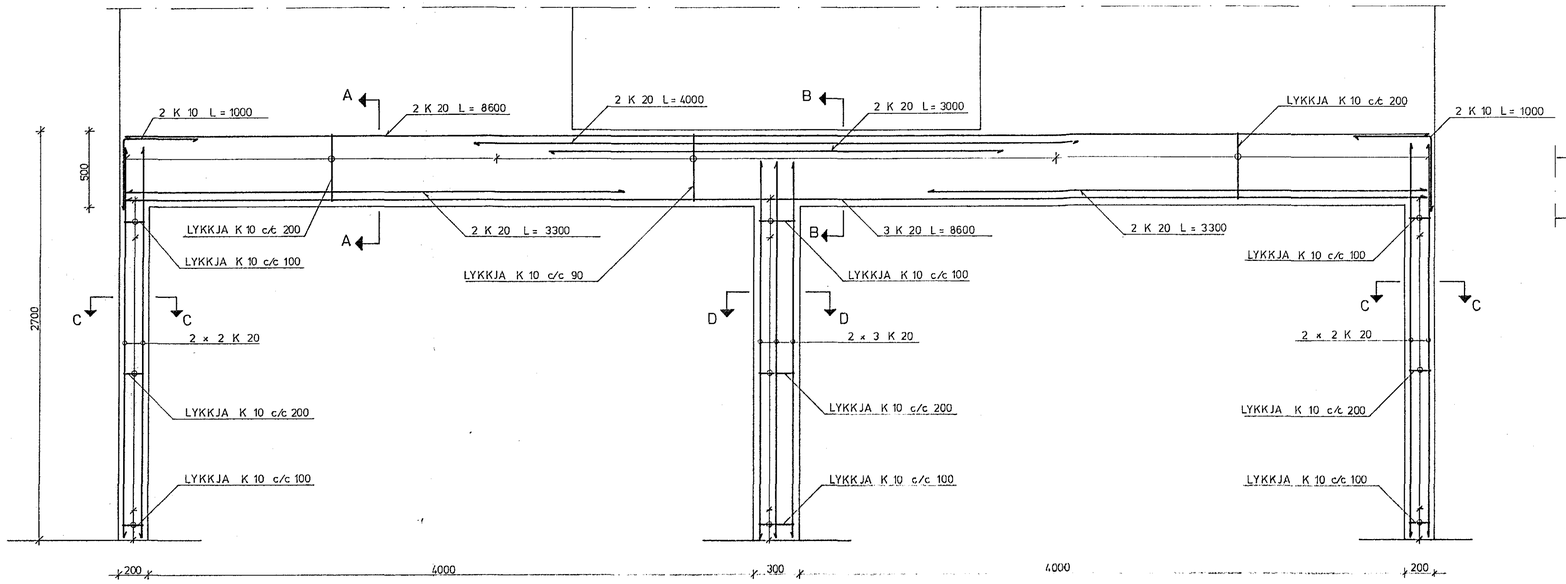

B1. BITI UNDIR ÚTVEGG INNI Í BÍLSKÚR Í HÚSI NR. 11 OG 13

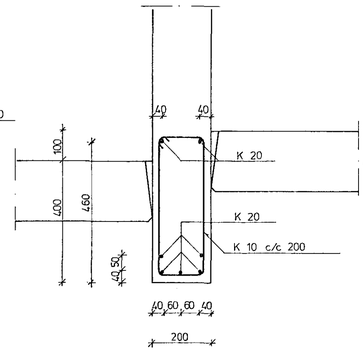

SNIÐ B1 A - A

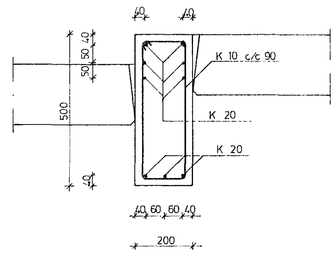

SNIÐ B1 B - B

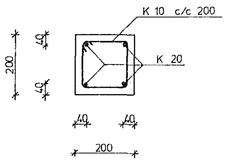

SNIÐ B1 C - C

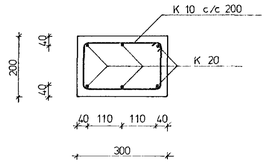

SNIÐ B1 D - D

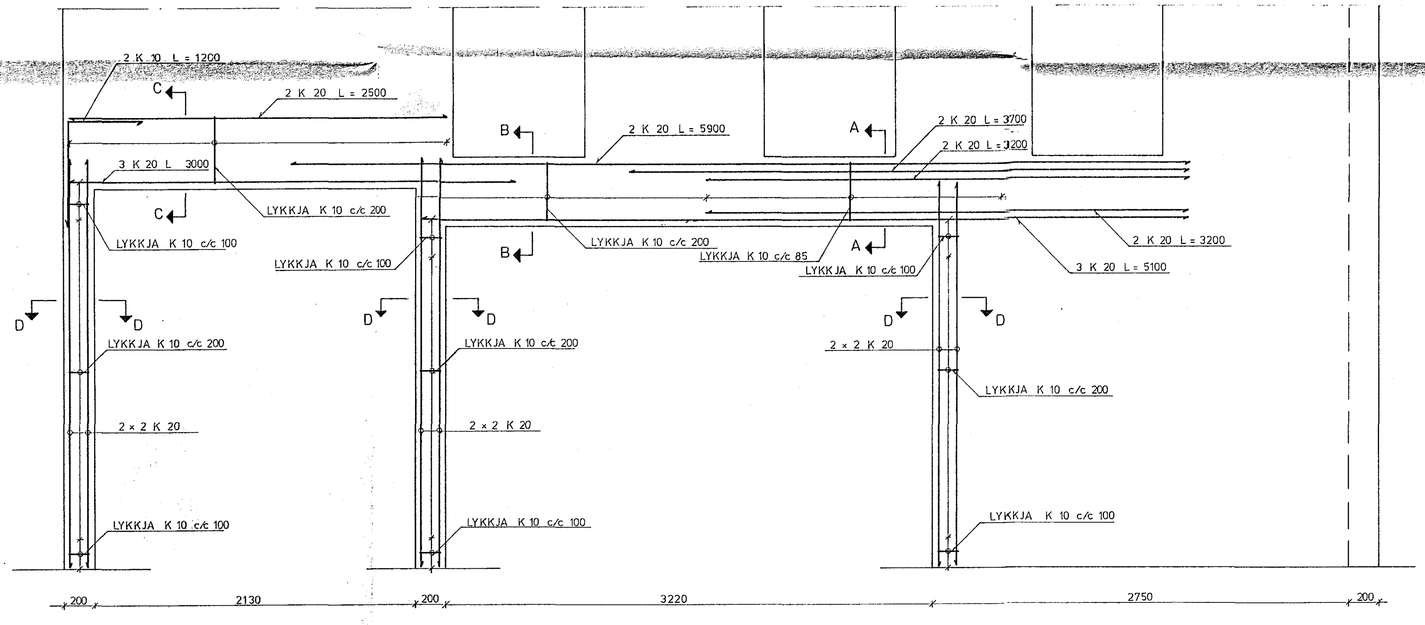

B 2. BITI UNDIR INNVEGG Í KJALLARA Í HÚSI NR. 11 OG 13

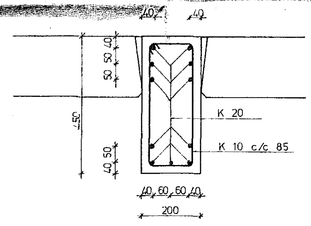

SNIÐ B2 A - A

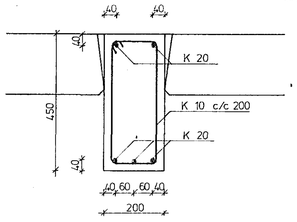

SNIÐ B2 B - B

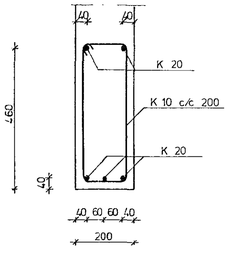

SNIÐ B2 C - C

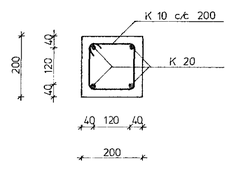

SNIÐ B2 D - D

SKÝRINGAR:

VEGGBENDING ER K 10 c/c 300 LÓÐRÉTT OG K 10 c/c 200 LÁRÉTT: TVÖFALT Í LANGVEGGJUM OG EINFALT Í GAFL- OG INNVEGGJUM
LÓÐRÉTT JÁRN VEGGBENDINGAR SKULU NÁ NIÐUR Í BOTN BITABENDINGAR NEÐST Í VEGG.
SÚLUJÁRN SKAL BEYGJA INNFYRIR BITAJÁRN ÞAR SEM ÞAU KOMA UPP Í BITA.
Á MÓTI HVERJU SÚLUJÁRNI SKAL KOMA SAMSVARANDI TENGIJÁRN ÚR SÖKKLI.
„LANGVEGGIR ERU SAMSÍÐA GÖTU"

SKÝRINGAR SJÁ TEIKNINGU NR. 2.0.01

8 DEC 1988 HAFNARFJARÐARBÆR BYGGINGAFULLTRÚI

HAGVIRKI HF VERKTAKI VERKHÖNNUN SKUTAHRAUN 2 - 220 HAFNARFIRÐI - SÍMI 55999			Verk nr. T 22
SUÐURHVAMMUR 11 - 15			Teikning nr. 2.8.01
SÚLUR OG BITAR Í HÚSUM NR. 11 OG 13			Mælikvarði 1 : 20
			Dagsetning 30 NÓV '88
Hannað HPM.	Teiknað	Yfirfarið HPM.	Samþykkt Óskar Jónsson