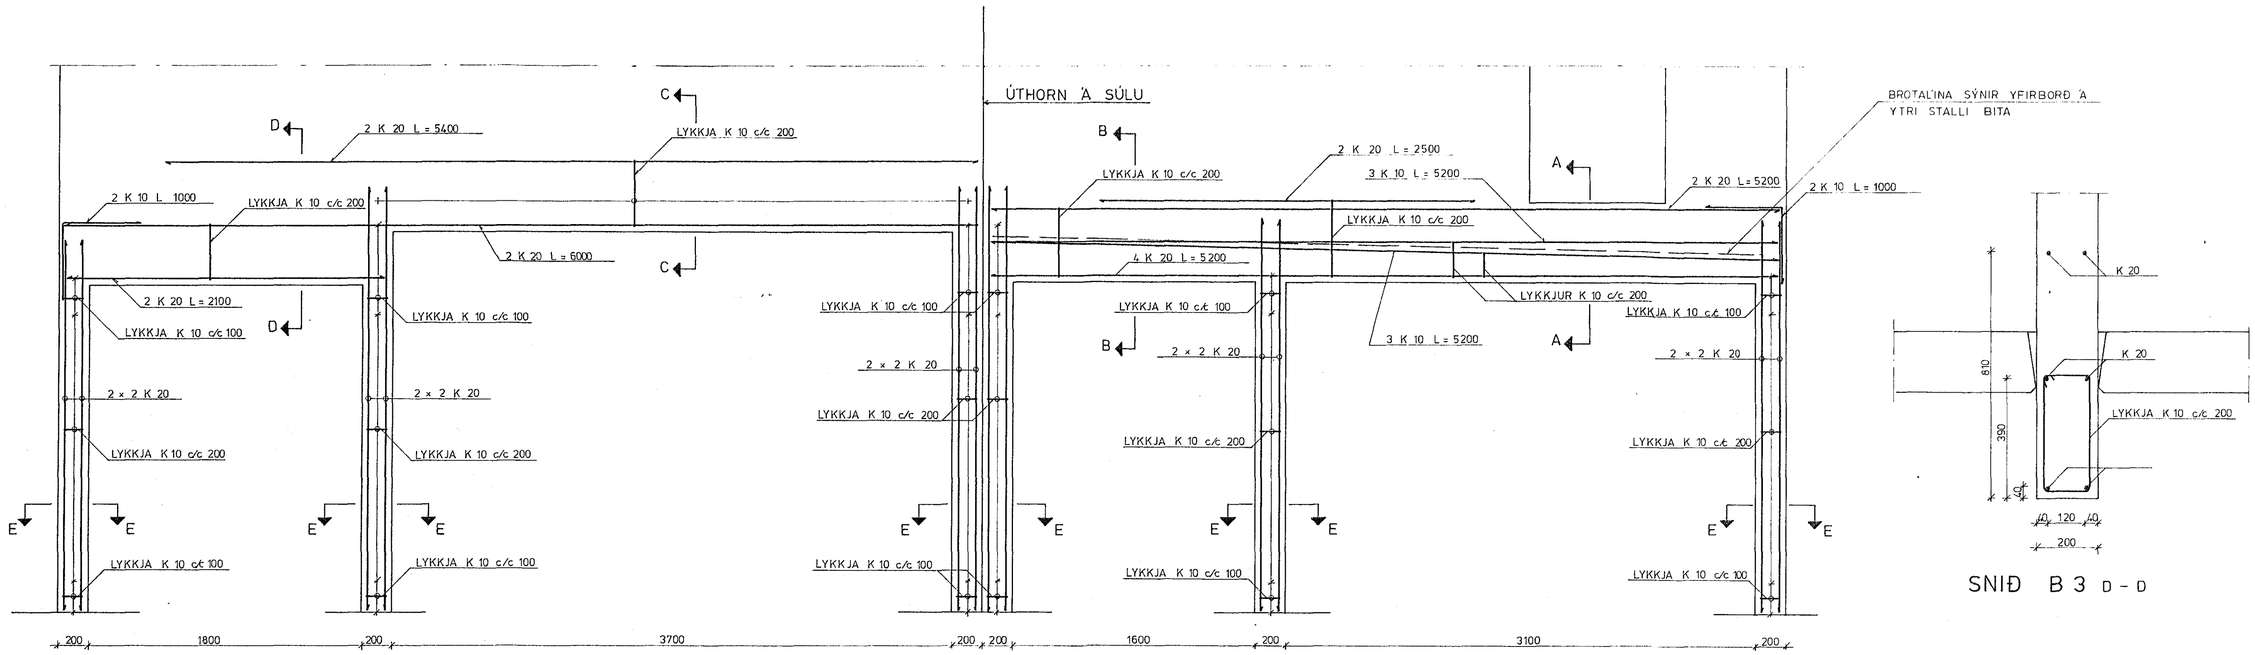

B 3 BITAR Í HÚSI NR. 15

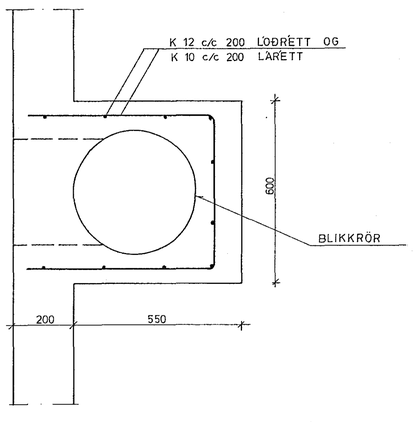

SNIÐ Í SORPRÖR

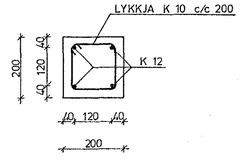

SÚLA S 2

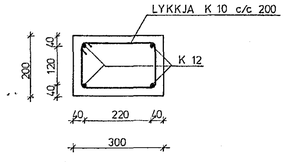

SÚLA S 3

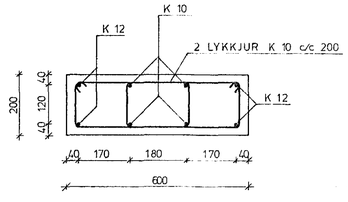

SÚLA S 4

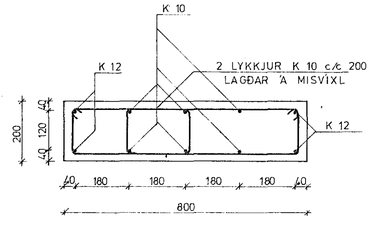

SÚLA S 5

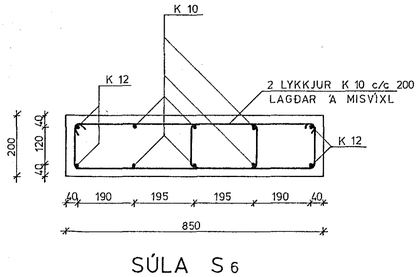

SÚLA S 6

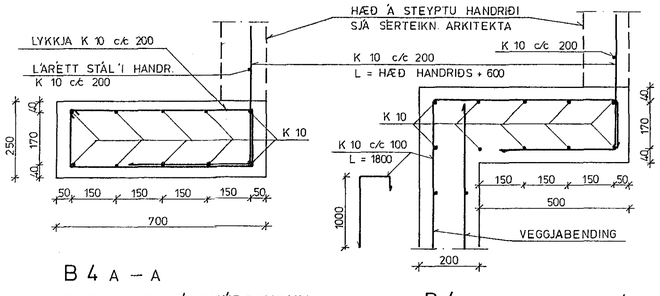

B 4 A - A
BITI YFIR BÍLSKÚRSDYRUM

B 4 B - B

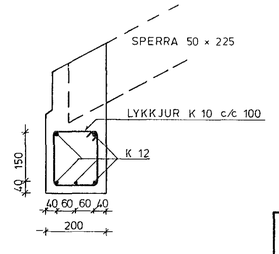

B 5 BITI YFIR STIGAGANGI
Í HÚSI NR. 15

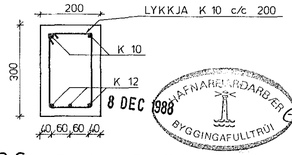

B 6 BITI YFIR EFSTU GLUGGUM
Í HÚSI NR. 15.

8 DEC 1988 HAFNARFJARÐARBÆR BYGGINGAFULLTRÚI

SKÝRINGAR SJÁ TEIKNINGU NR. 2.0.01 OG 2.8.01

HAGVIRKI HF
VERKTAKI VERKHÖNNUN
SKUTAHRAUN 2 - 220 HAFNARFIRÐI - SÍMI 53999

SUÐURHVAMMUR 11 – 15
SÚLUR OG BITAR

Verk nr.	T 22
Teikning nr.	2.8.02.
Mælikvarði	1:20, 1:10
Dagsetning	30. NÓV. '88

Hannað	Teiknað	Yfirfarið	Samþykkt
H.B.M.	ÁW	H.B.M.	Ástar Jónsson