



GRUNNMYND SVALA 1:20

SNID A 1:10

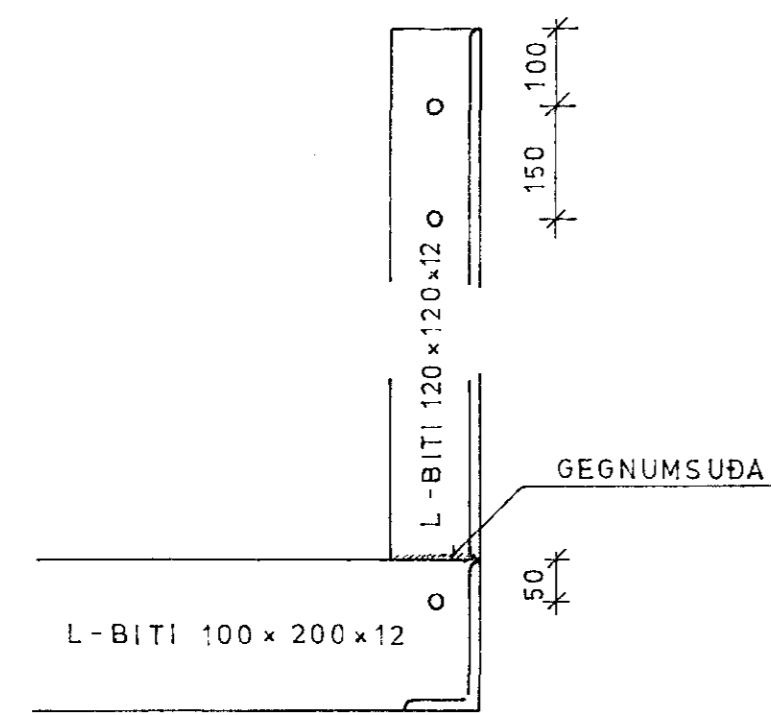


SNID B 1:10

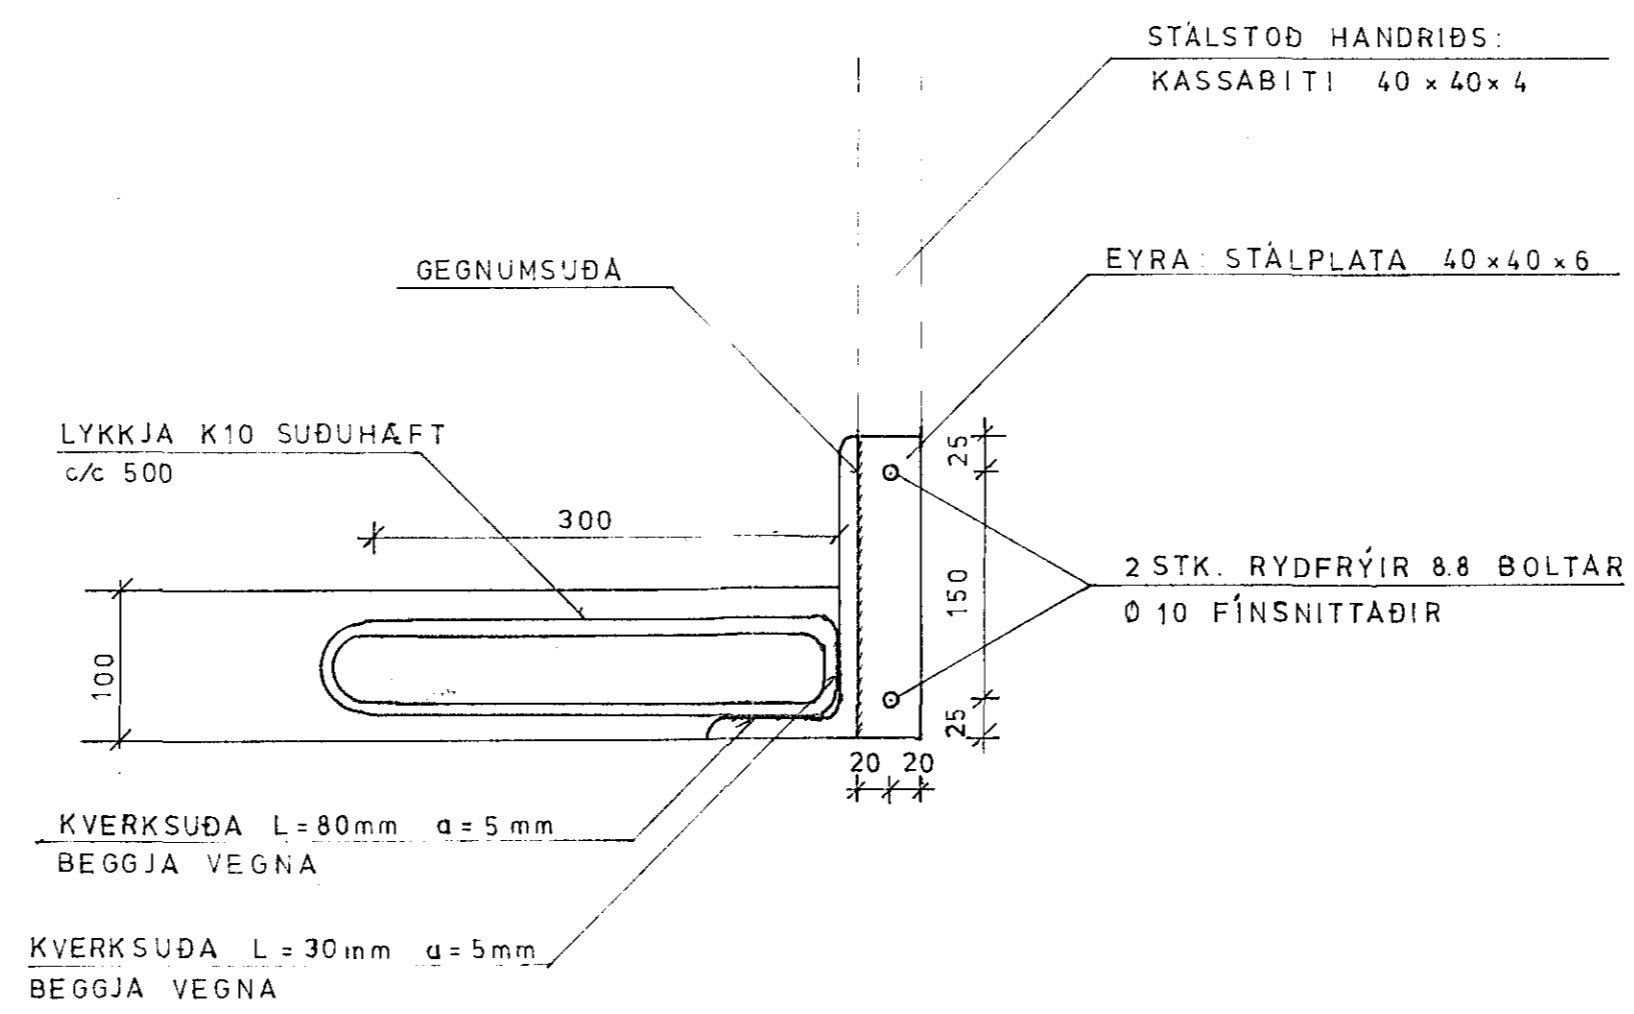

SNID C 1:5

Á HÚSINU ERU TVÆR TEGUNDIR SVALA, ÞAR SEM MÁL ERU FRÁBRUGÐIN ERU GEFIN TVÖ MÁL MERKT A OG B. FJÖLDI SVALA AF HVORRI TEGUND ER:
 A: 9 STK.
 B: 12 STK.

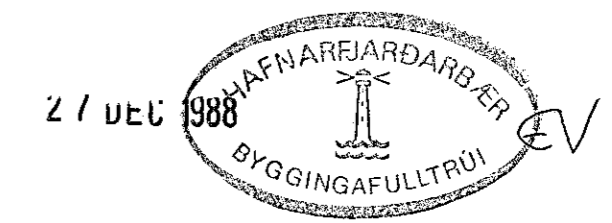

FLAG STA TEIKN 27.02.

HAGVIRKI HF VERKTAKI VERKHÖNNUN SKUTAHAUN 2 · 220 HAFNARFIRDI · SIMI 53999		Verk nr T22
SUÐURHVAMMUR 11-15 H.F.J. SVALIR, STÁLVIKRI.		Teikning nr 2.7.01
Hannað <i>H.F.M.</i>		Mælikvarði 1:20, 1:10, 1:5
Teiknað <i>H.F.M.</i>		Dagsetning 14. DES. '88
Yfirfarið <i>H.F.M.</i>		Samþykkt <i>Óskar Þorsteinsson</i>