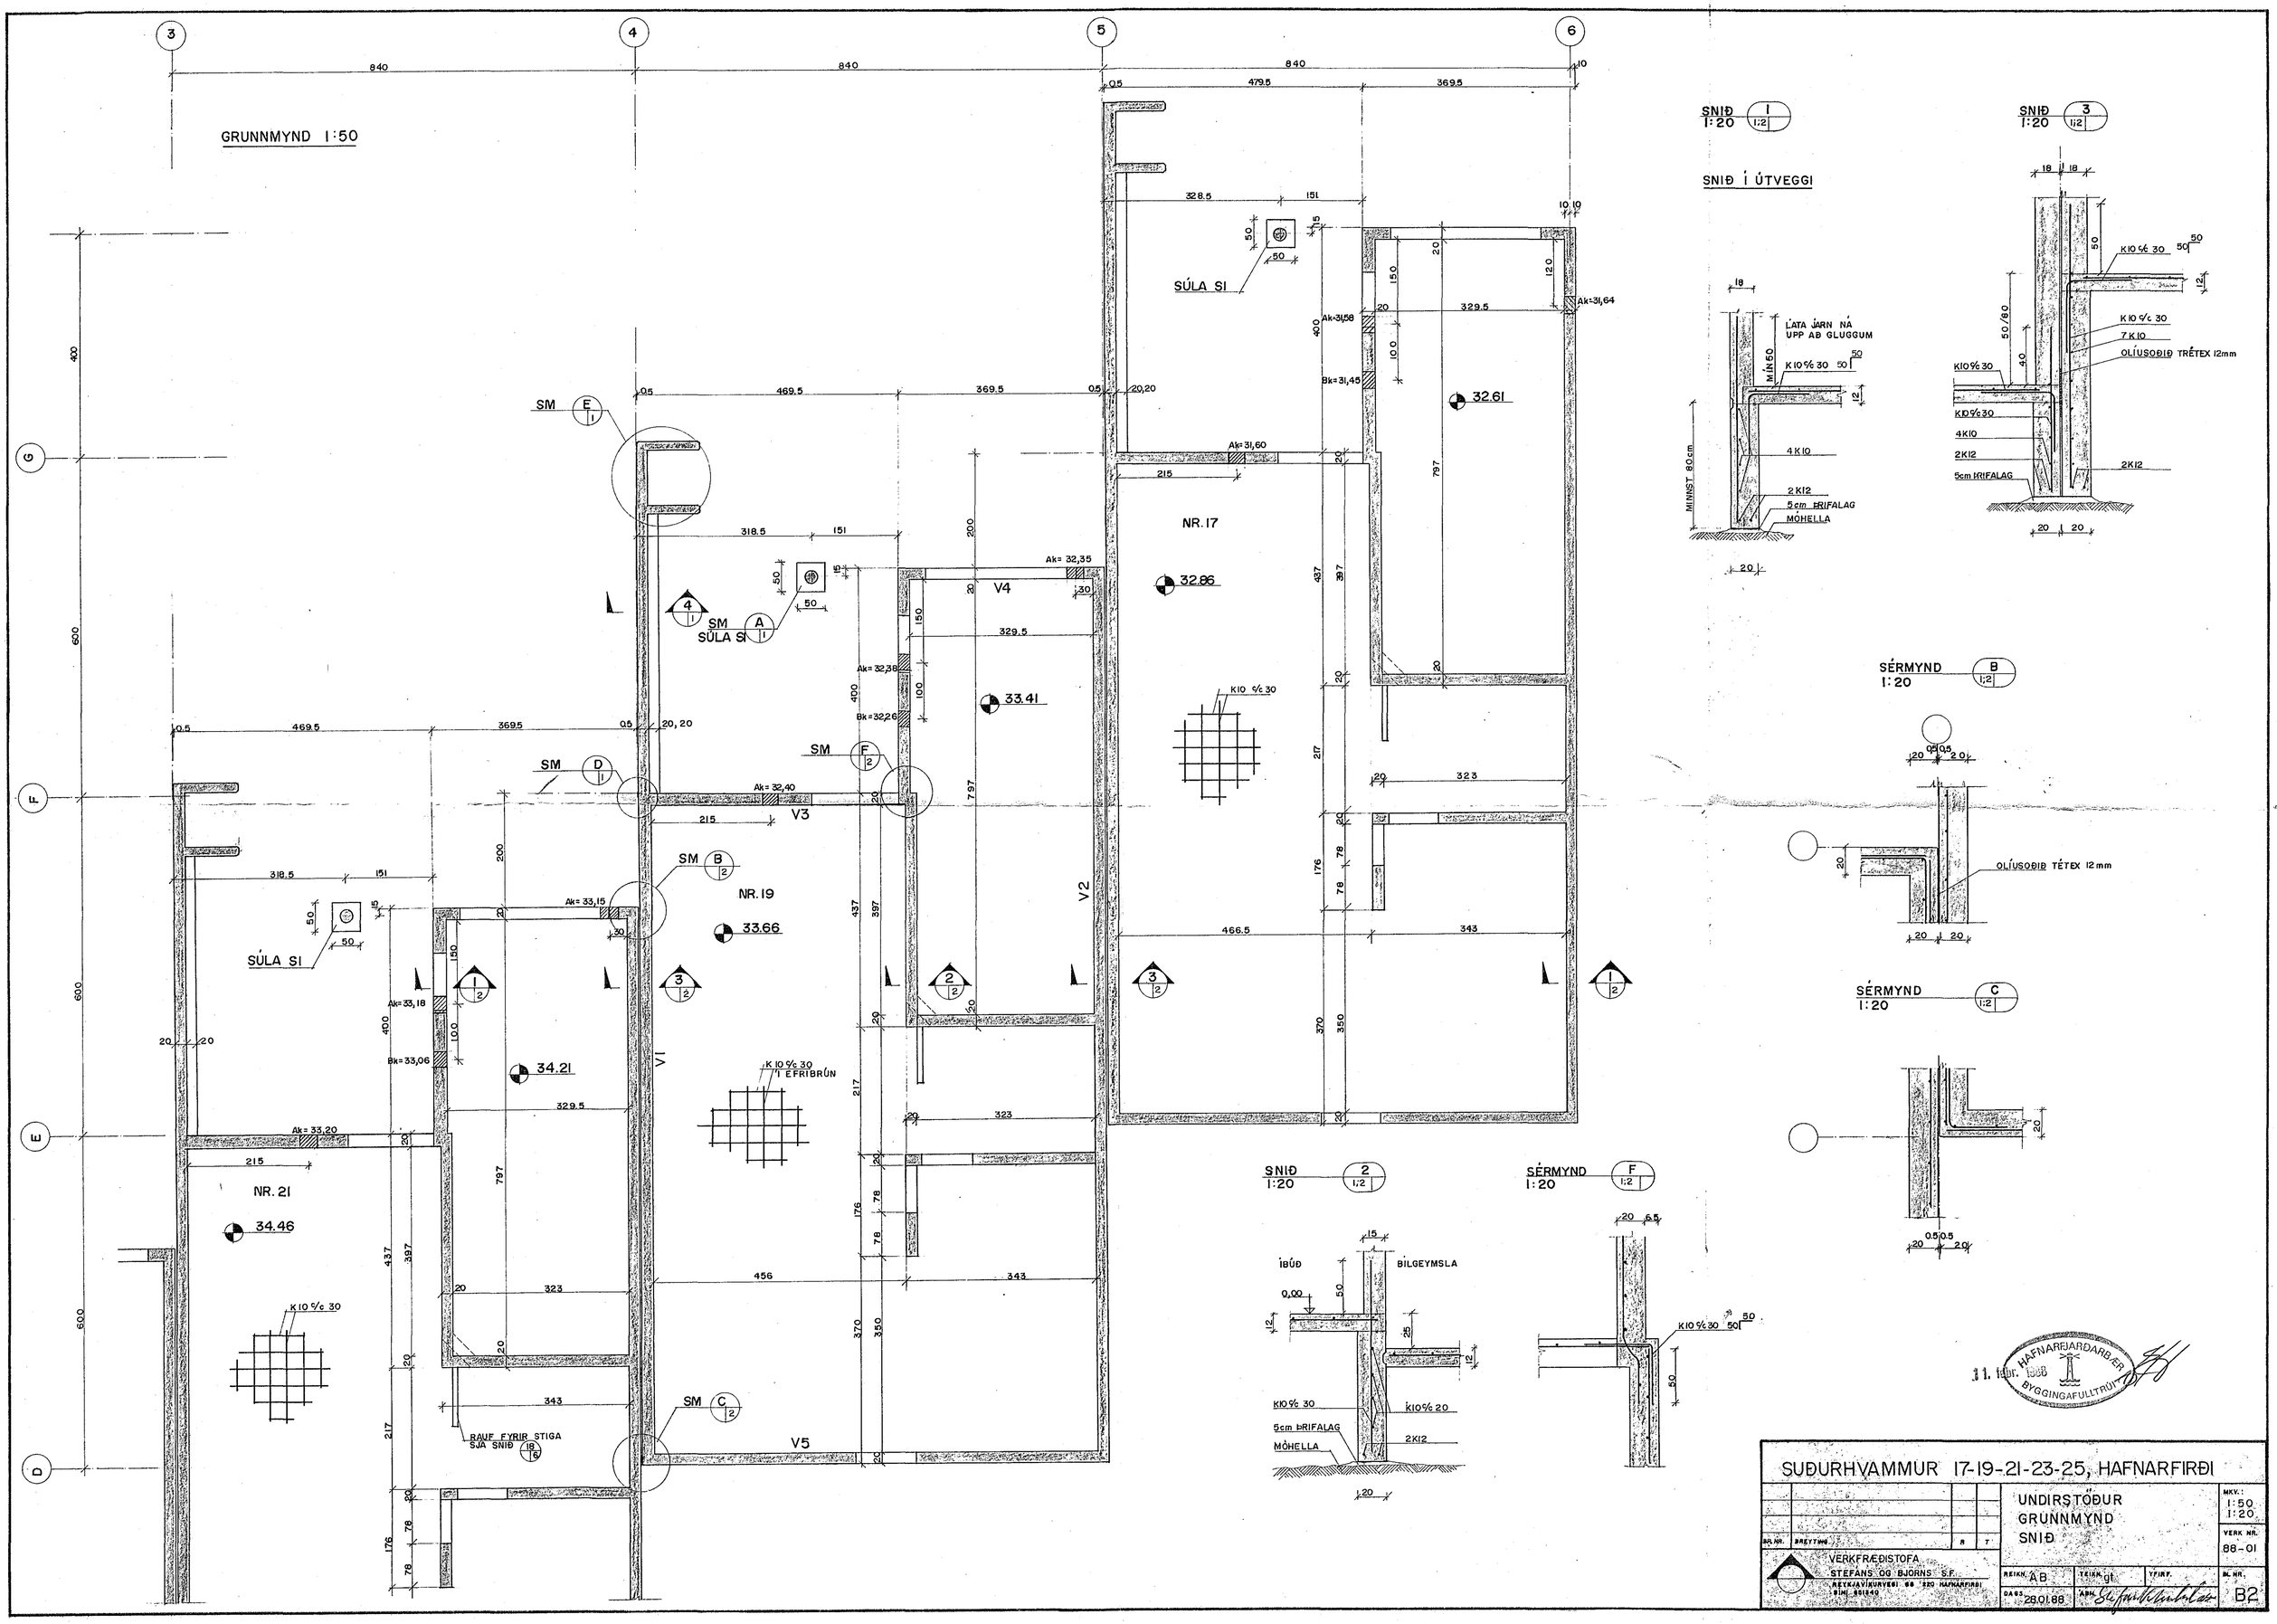
GRUNNMYND 1:50
SÚLA SI
NR. 17
NR. 19
NR. 21
V1
V2
V3
V4
V5
SM
SNIÐ 1 1:20
SNIÐ Í ÚTVEGGI
SNIÐ 3 1:20
SÉRMYND B 1:20
SÉRMYND C 1:20
SNIÐ 2 1:20
SÉRMYND F 1:20
LÁTA JÁRN NÁ UPP AÐ GLUGGUM
MÓHELLA
OLÍUSOÐIÐ TÉTEX 12mm
ÍBÚÐ
BÍLGEYMSLA
RAUF FYRIR STIGA SJÁ SNIÐ
HAFNARFJARÐARBÆR BYGGINGAFULLTRÚI
11. febr. 1988
SUÐURHVAMMUR 17-19-21-23-25, HAFNARFIRÐI
UNDIRSTÖÐUR
GRUNNMYND
SNIÐ
MKV.: 1:50 1:20
VERK NR. 88-01
VERKFRÆÐISTOFA STEFÁNS OG BJÖRNS S.F.
REIKN. AB
DAGS. 28.01.88
BL. NR. B2