




VEGGUR V-1 1:50
HÚS NR. 19, 21, 23 OG 25.

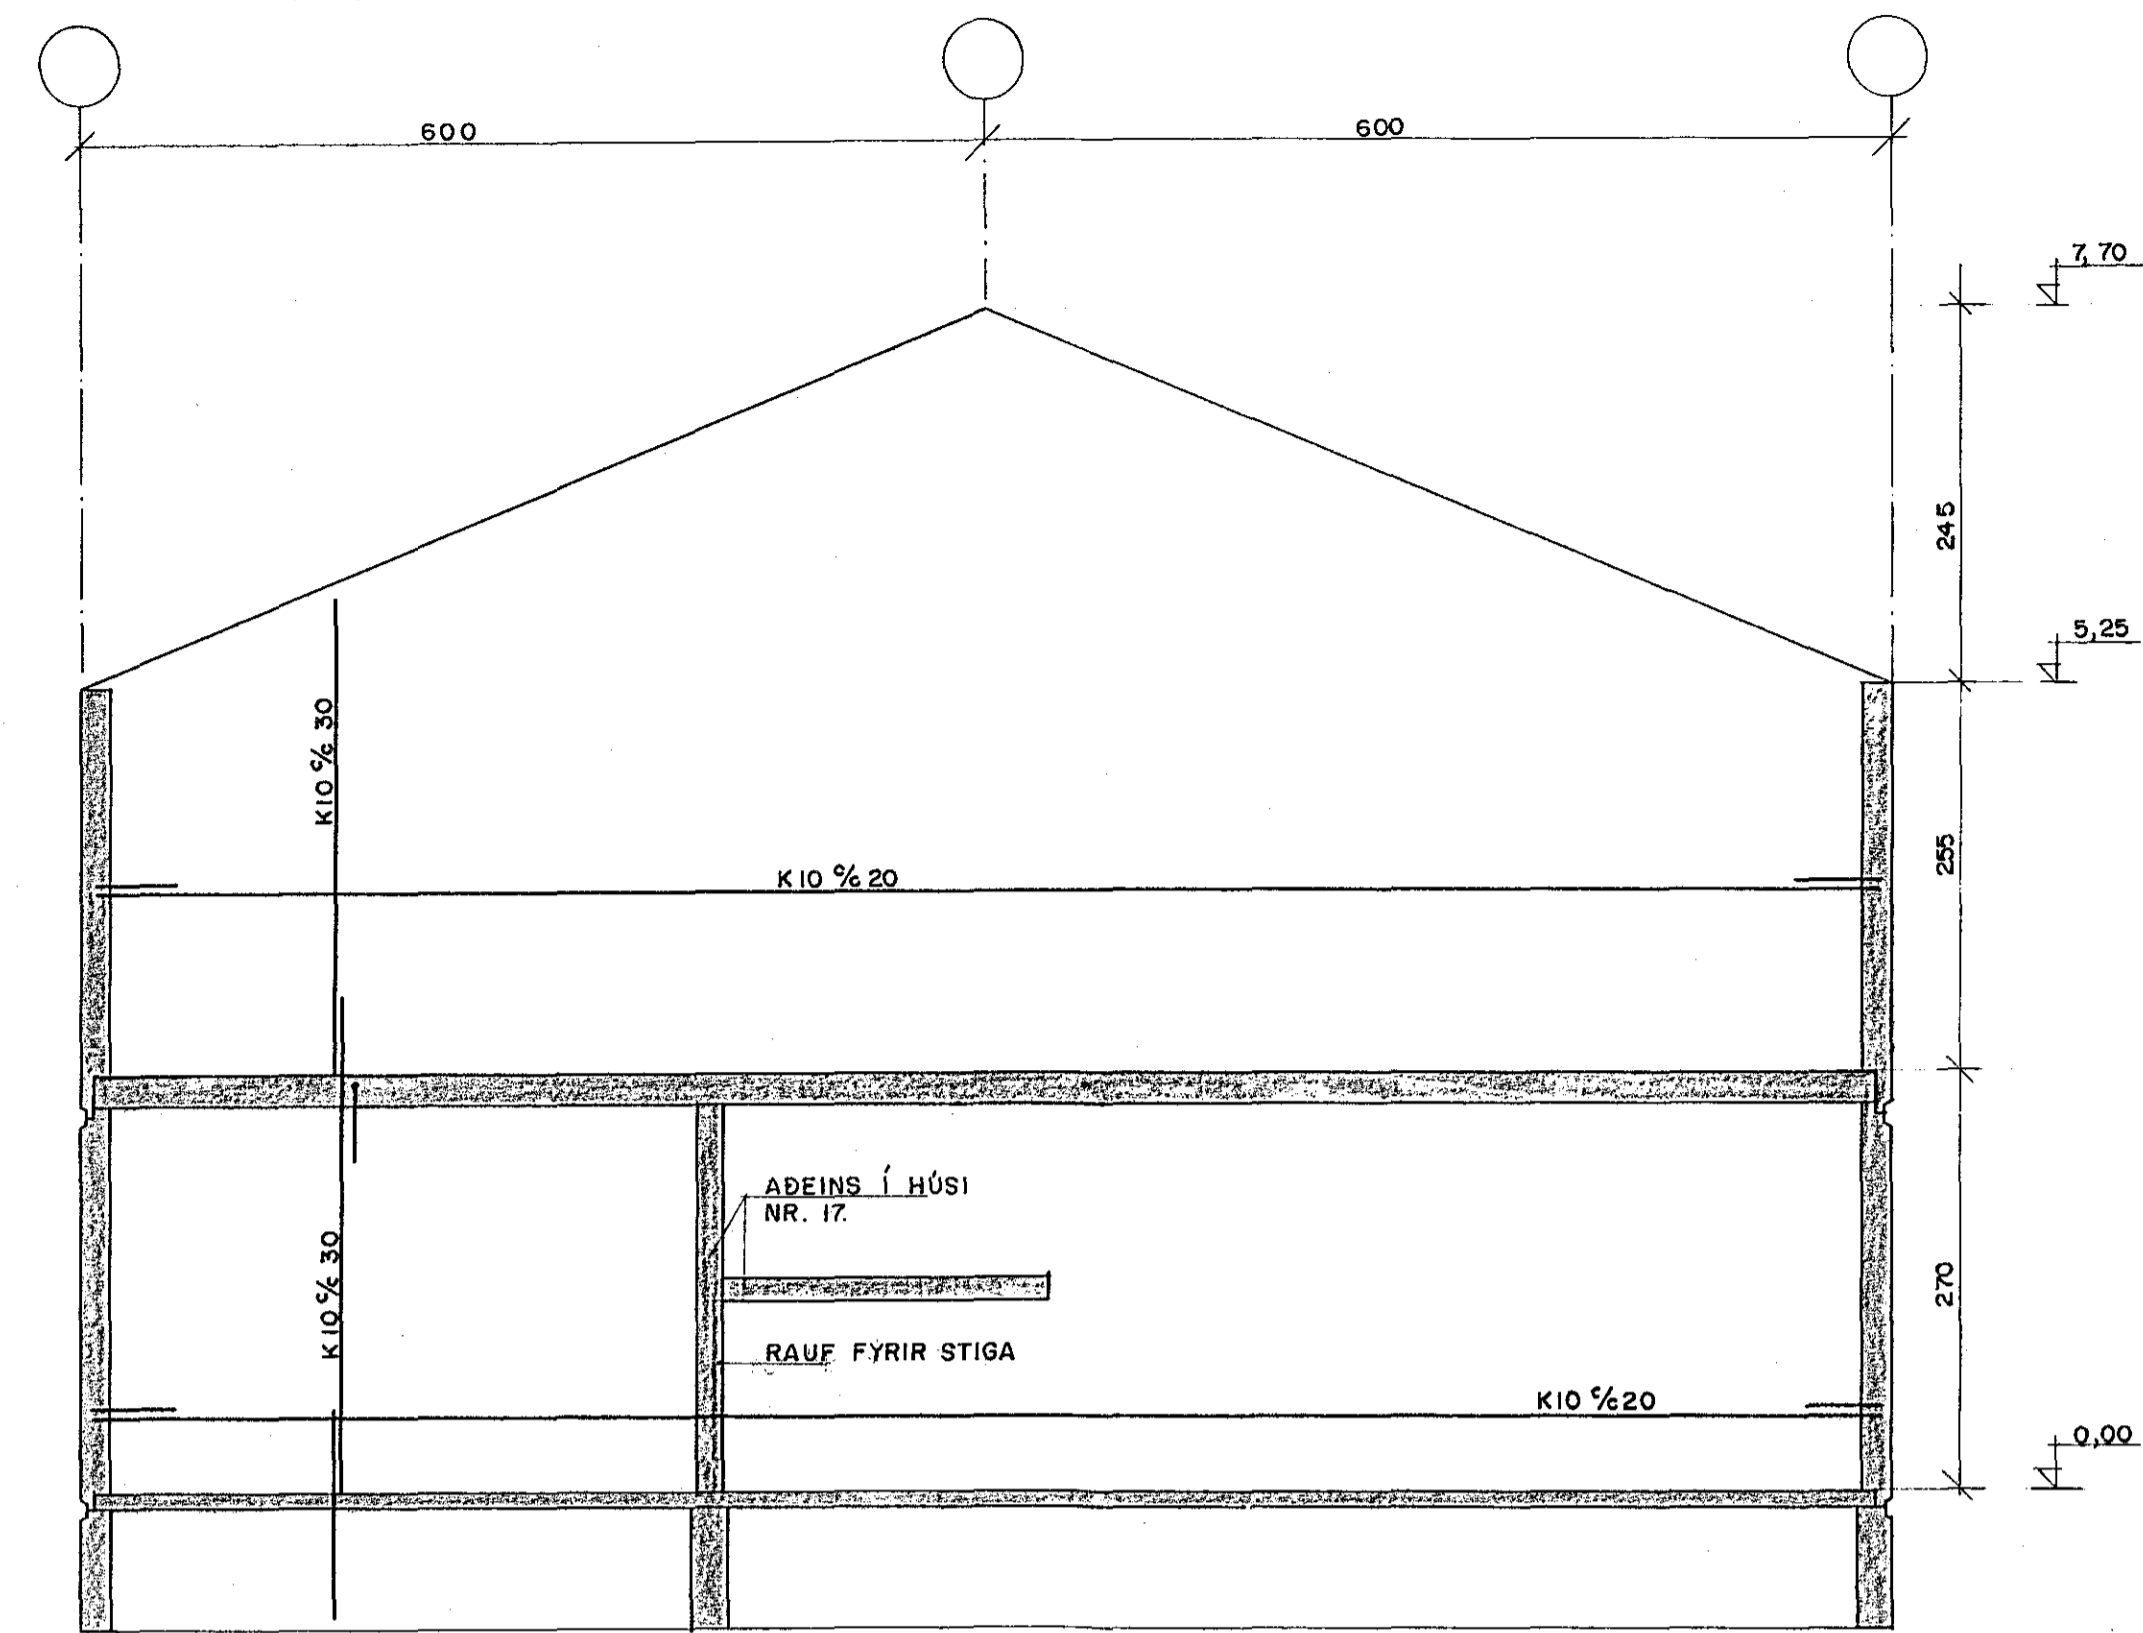


VEGGUR V-2 1:50

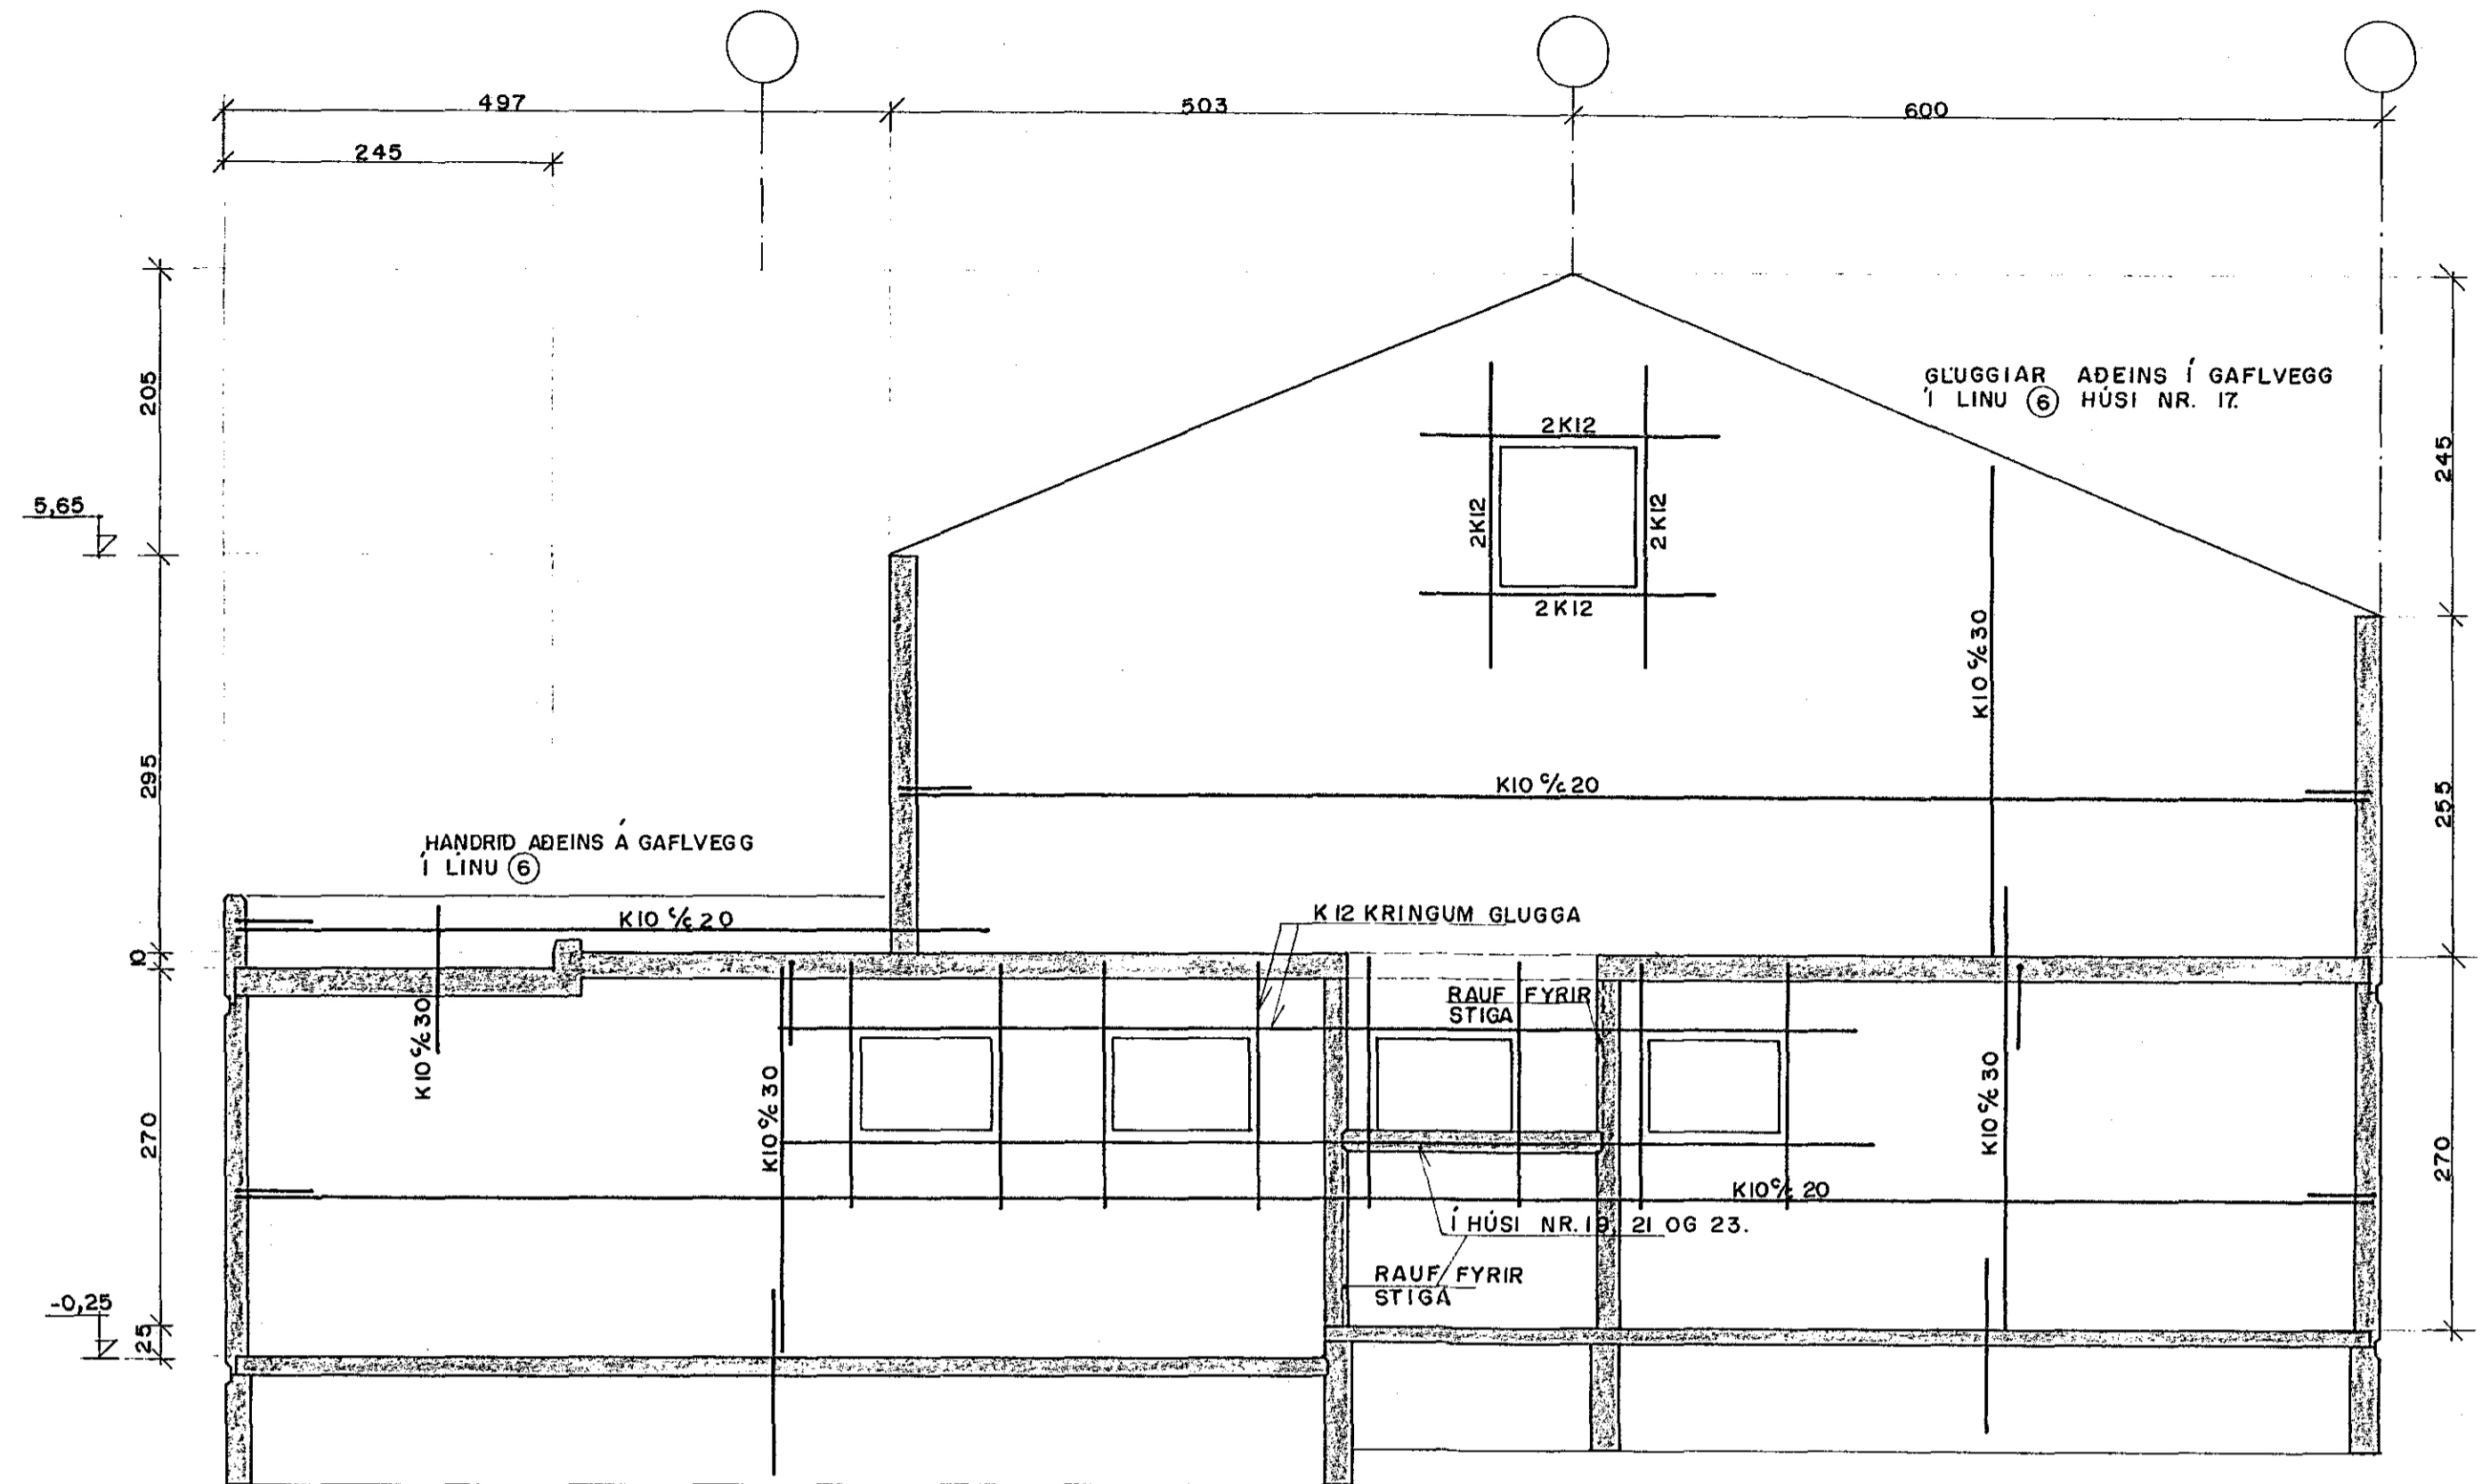


VEGGUR V-3 1:50

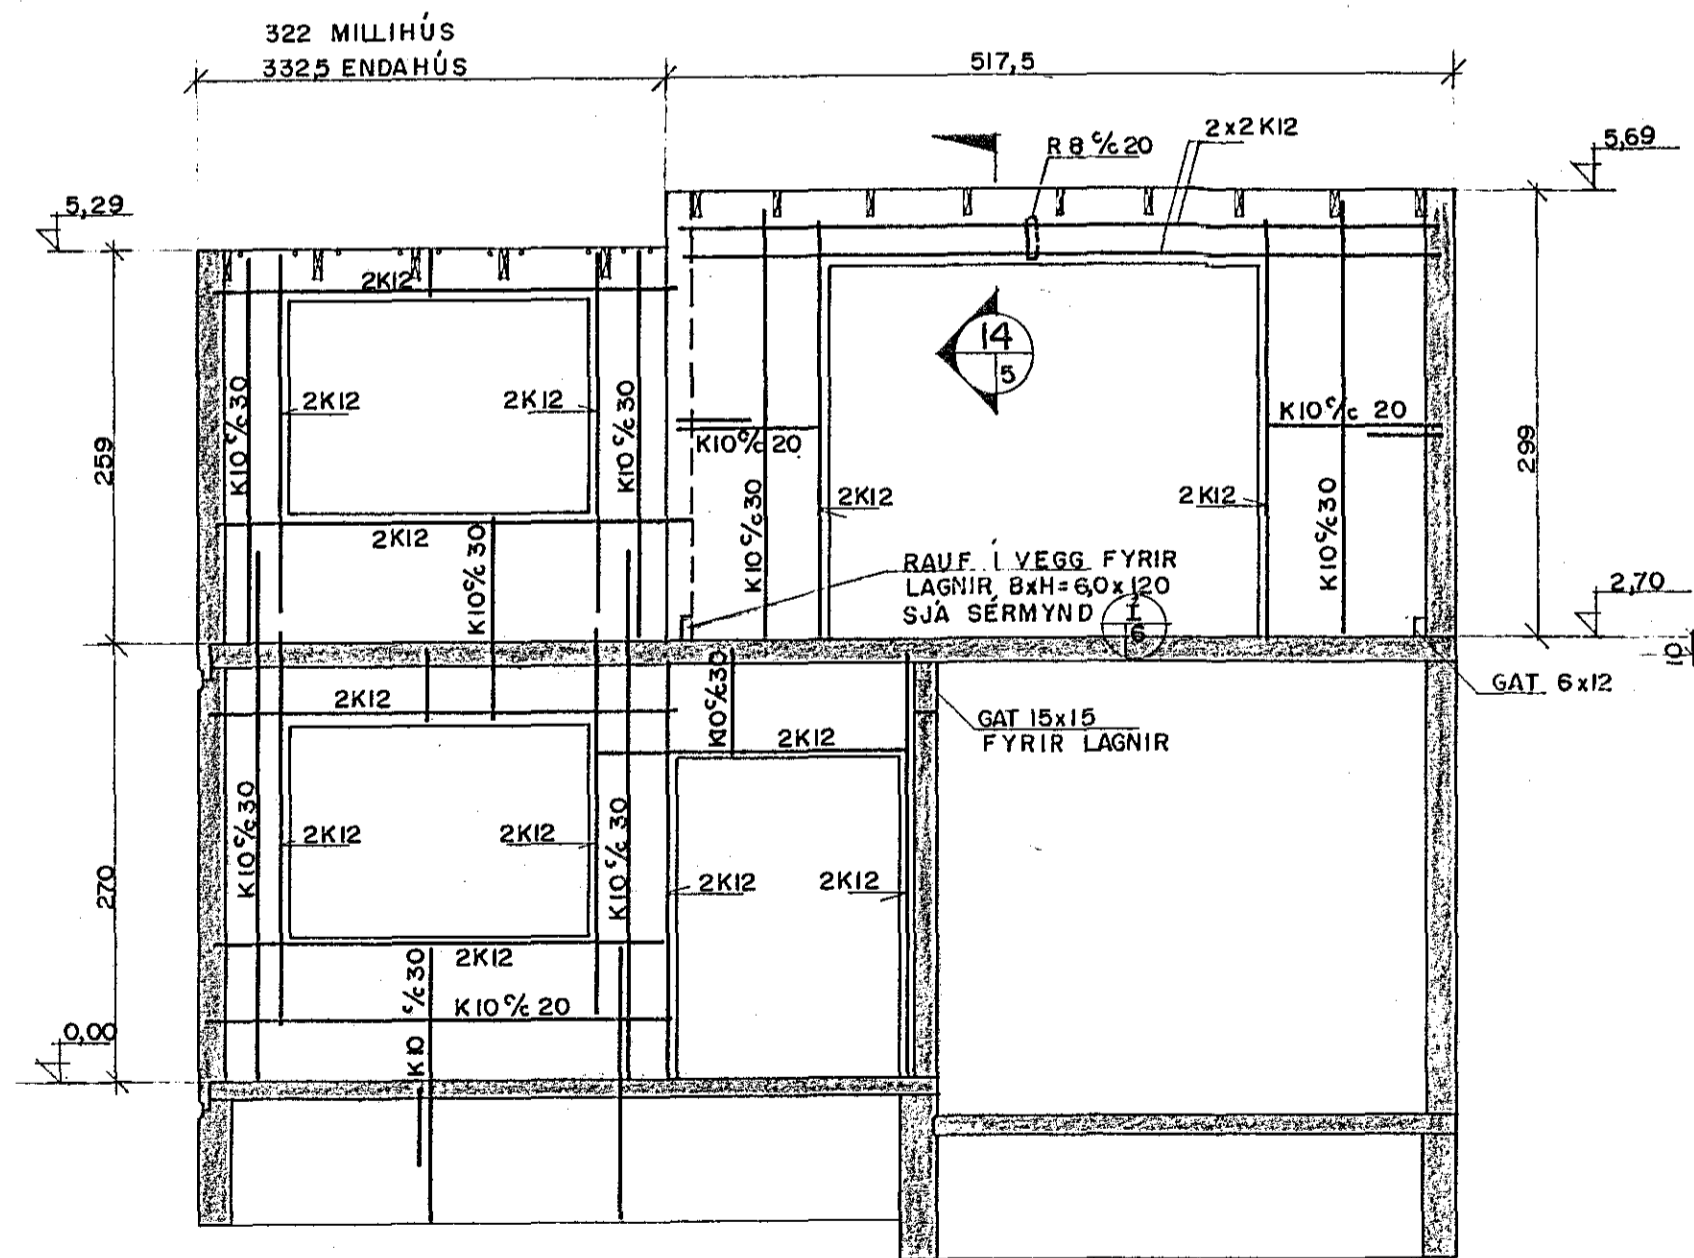


SNÍÐ 1:20

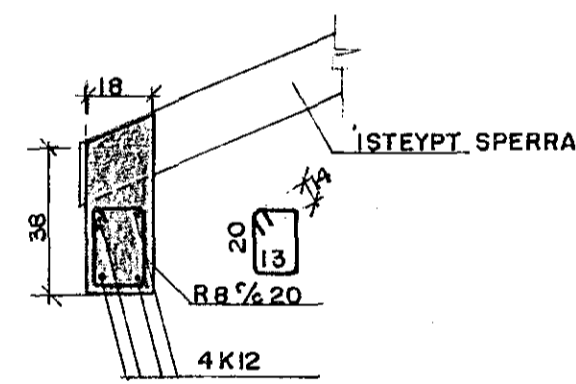

VEGGUR V-4 1:50

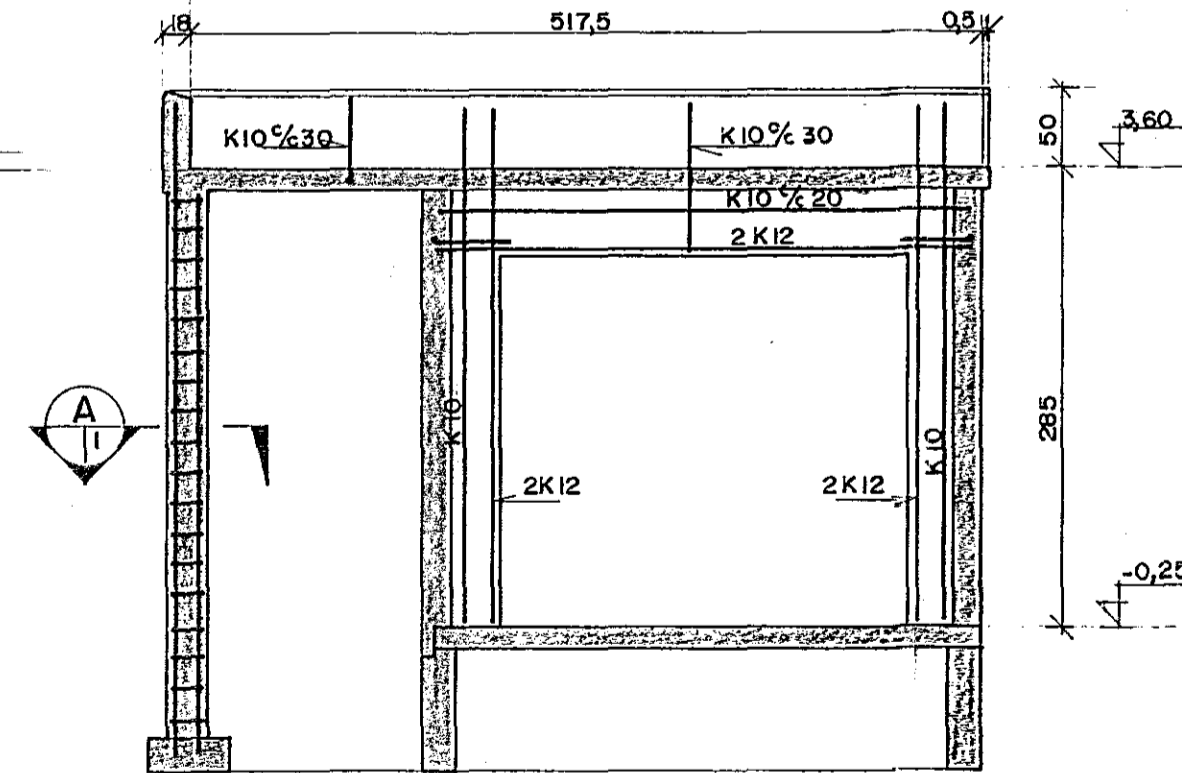


VEGGUR V-5 1:50

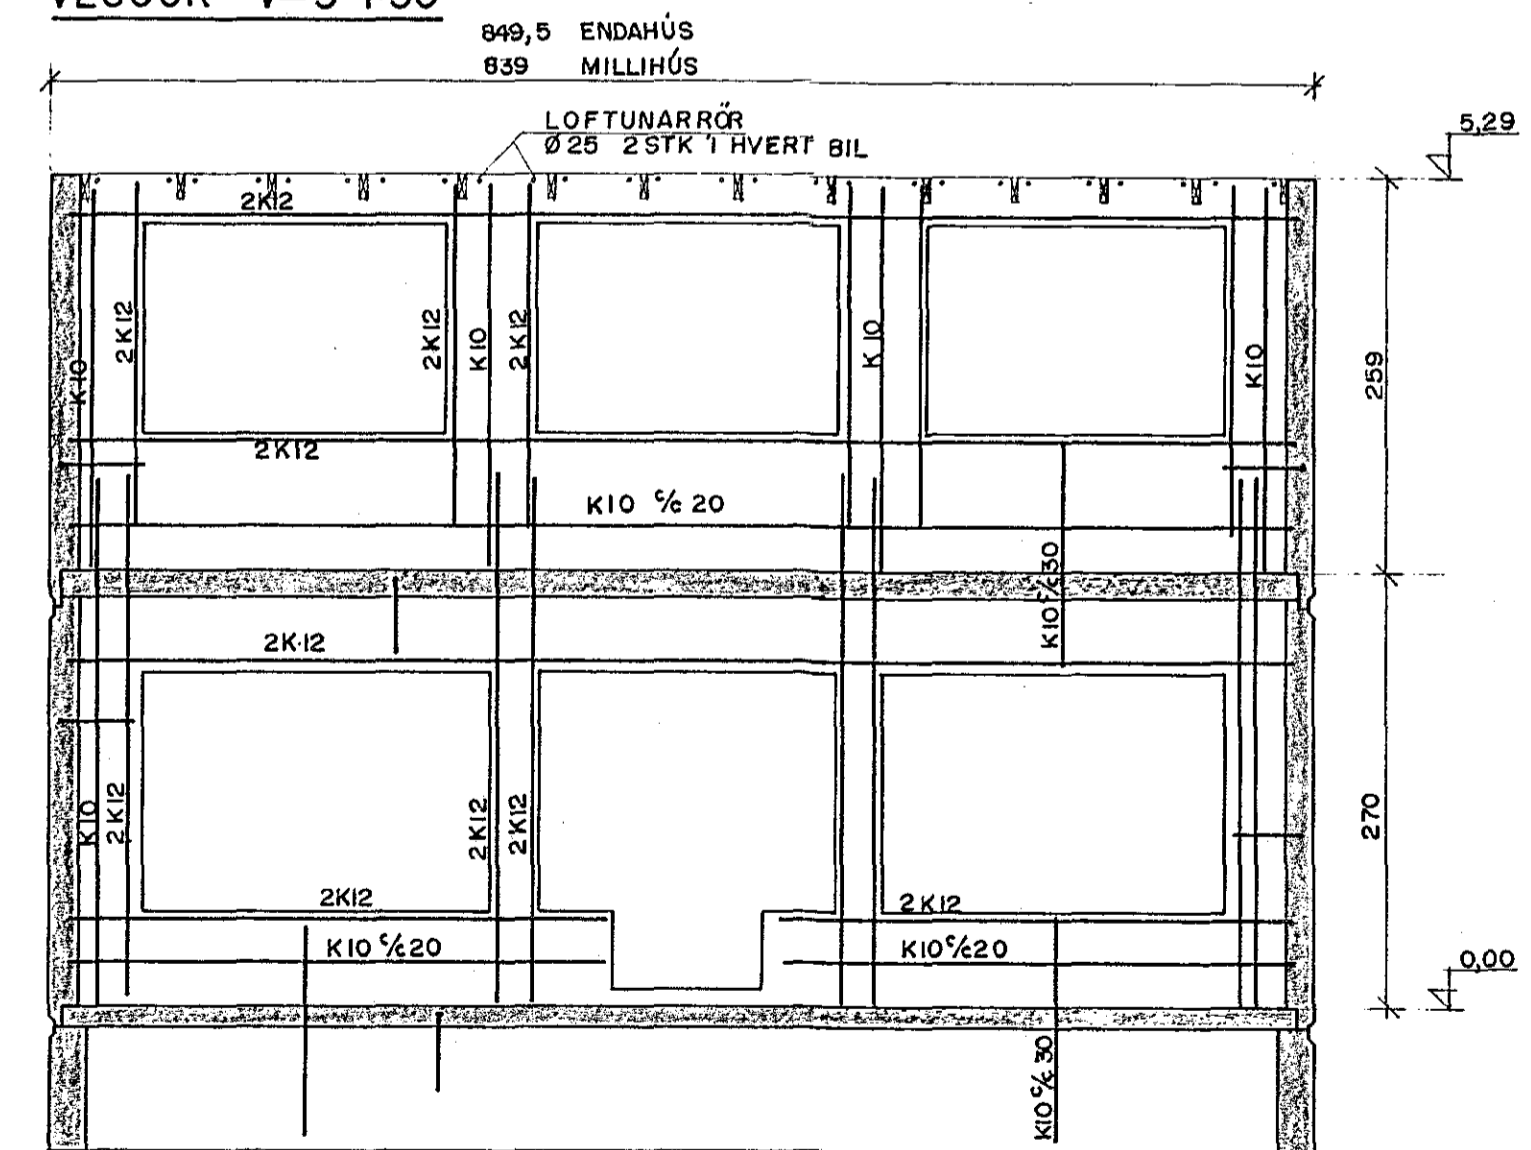

ÚTVEGGIR.

ÚTVEGGIR ERU 18cm PYKKIR MED JÄRN 5cm
FRÁ FRÁ ÚTBRUN A VEGG
K10 1/2 30 LÖÐRETT
K10 1/2 20 LÄRETT
KRINGUM GLUGGA OG HURÐIR ERU 2K12
SKEYTILENGD K10 ER 50cm
" " K12 ER 60cm

STAÐSETNING VEGGJA SJA BLÁÐ BI
ÖLL MÁL ERU Í cm NEMA KÖTAR ERU Í m.

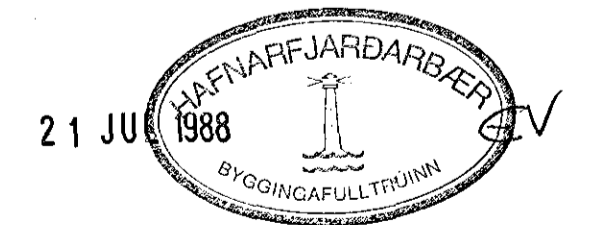

SUÐURHVAMMUR 17-19-21-23 OG 25, HAFNARFIRÐI.

BR. I	14.06.88	V-1, V-2, V/HÚSA 17, 25	ÁB	GRT	VEGGIR HLIÐARMYNDIR, SNÍÐ	MKV.: 1:50
AR.NR.	BAEYTN		R	T		VERK NR. 88.01
VERKFRÆÐISTOFA STEFÁNS OG BJÖRNS S.F. RETKJÁLFRÆÐI 68 220 HAFNARFIRÐI SÍMI 661340					REKNA ÁB	TEIKN gt
					DAÐS: 03.02.88	BL.NR. B5