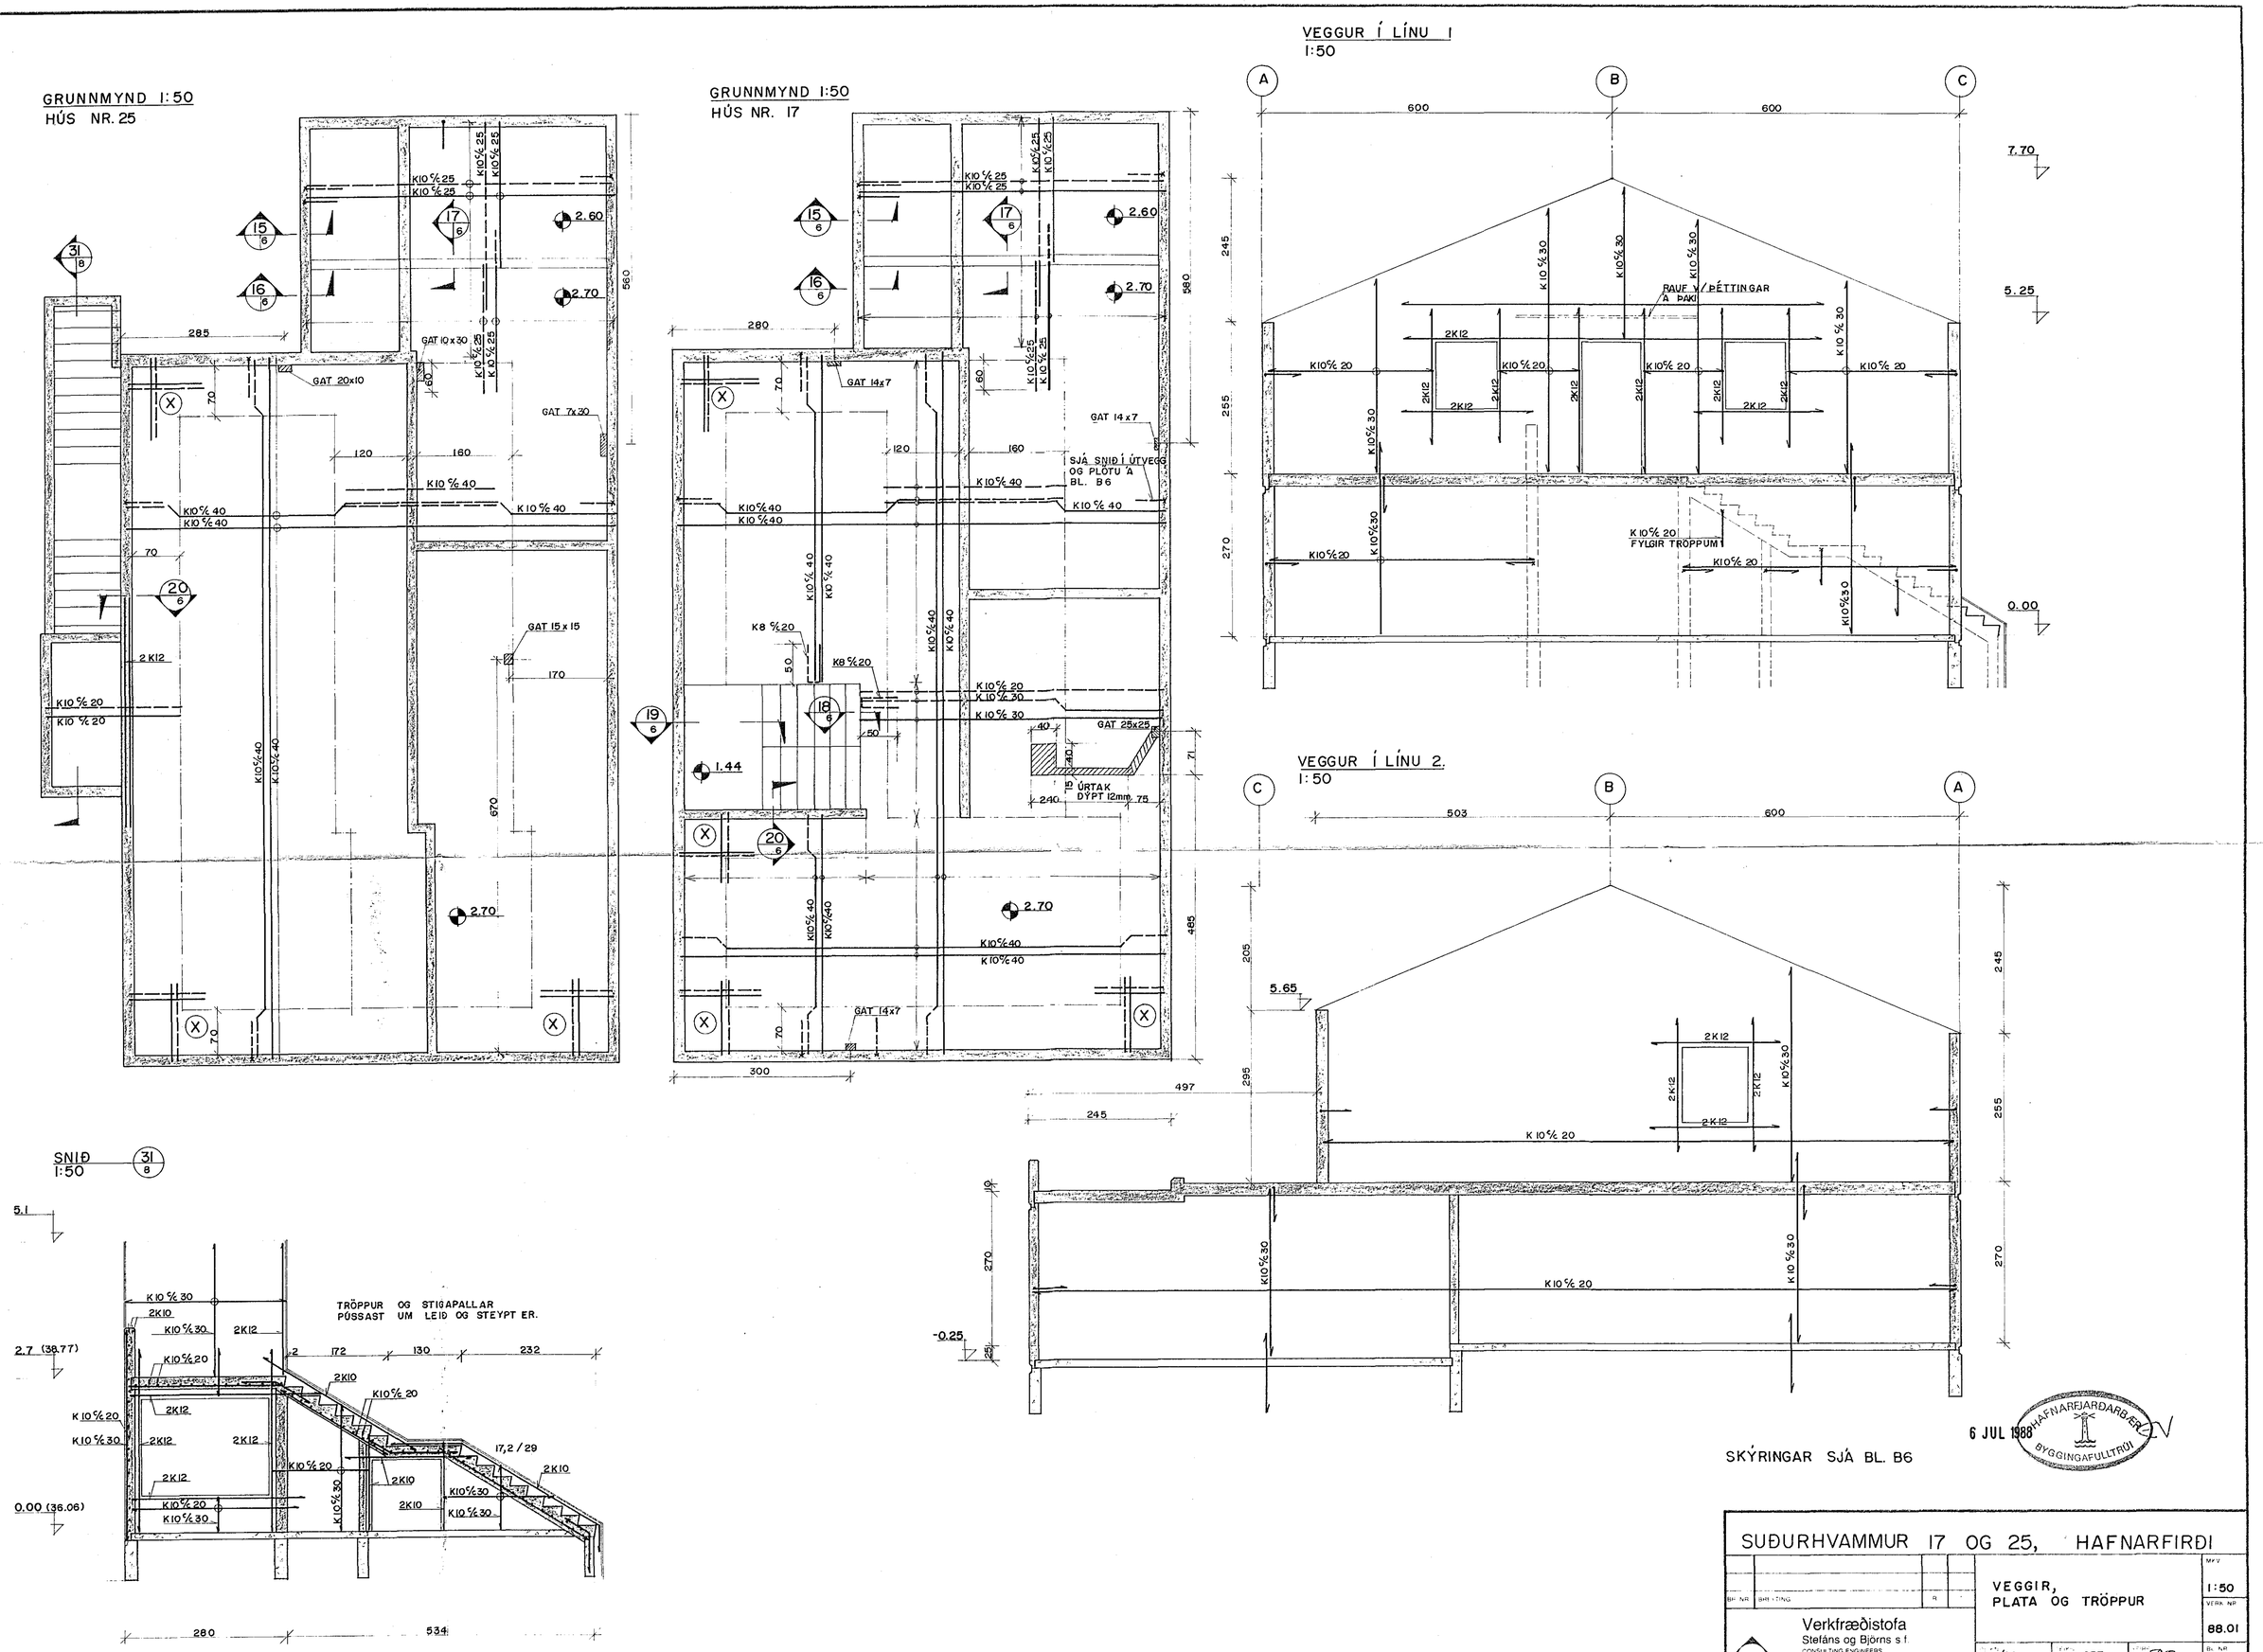

SUÐURHVAMMUR 17 OG 25, HAFNARFIRÐI

VEGGIR, PLATA OG TRÖPPUR

Verkfræðistofa
Stefáns og Björns s.f.
CONSULTING ENGINEERS
REYKJAVÍKURVEGI 68
HAFNARFIRÐI SÍMI 91-651341

MKV	1:50		
VERK NR	88.01		
AG	GRT	B.G.	
06.06.88	Björn Gustafsson		
BL NR	B8		