




VEGGUR V-1 1:50

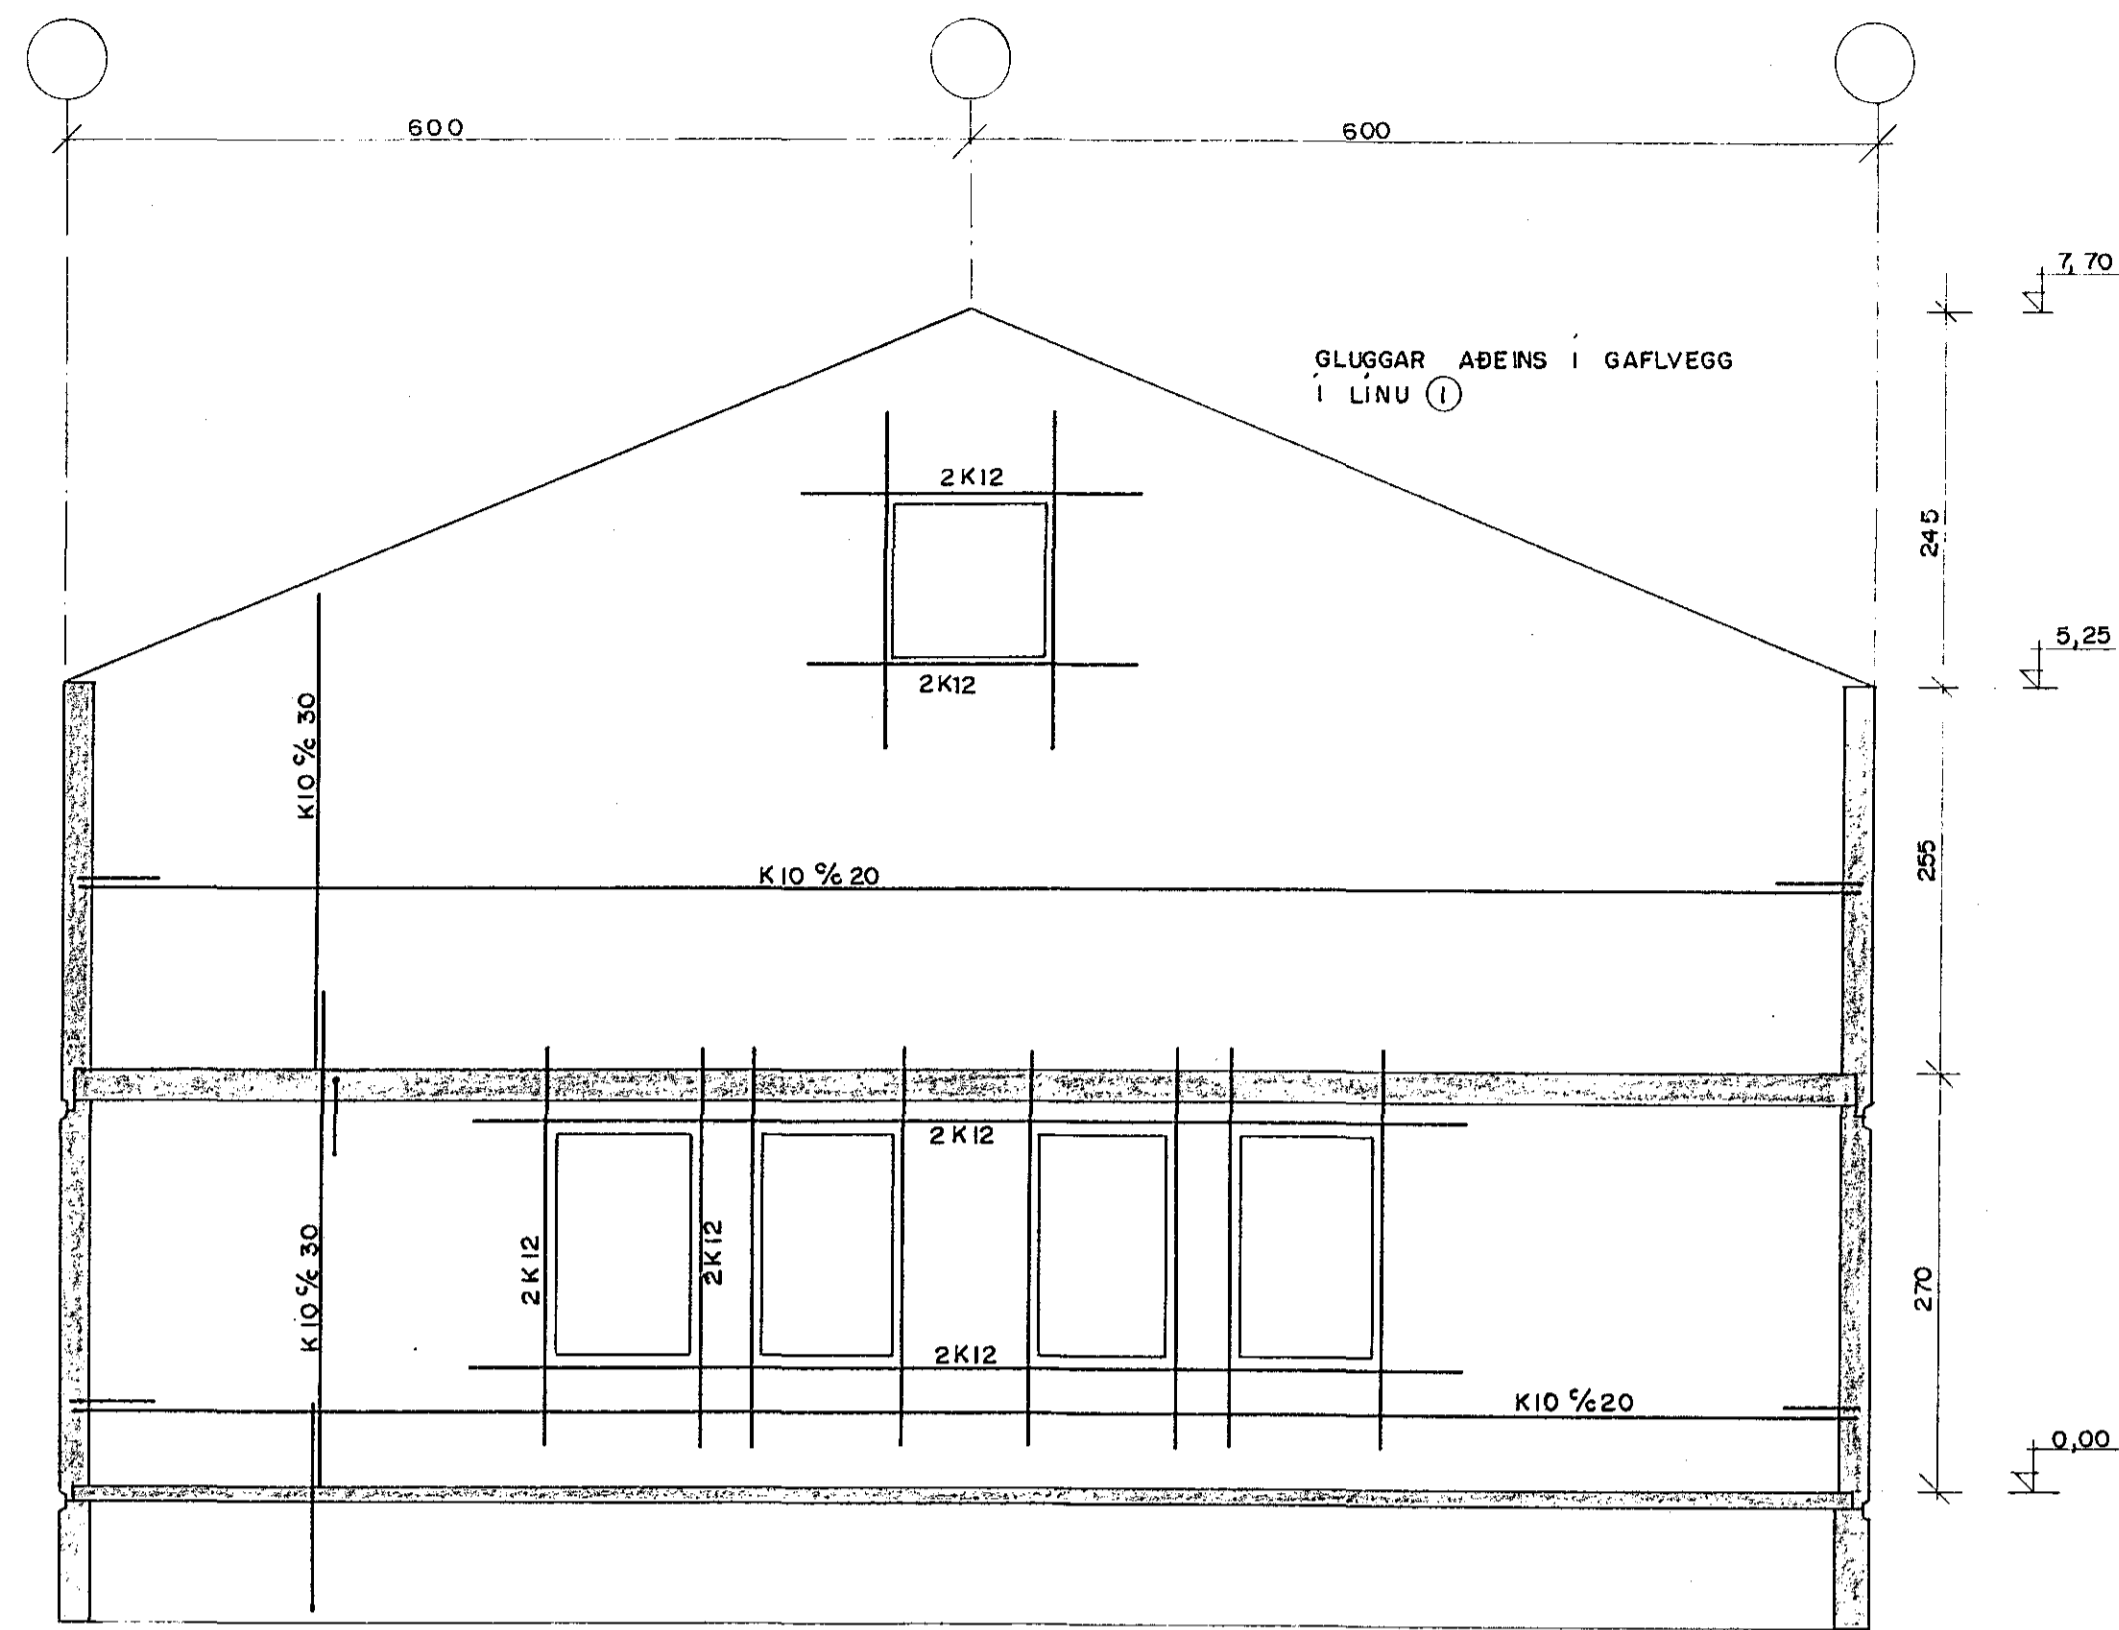


VEGGUR V-2 1:50

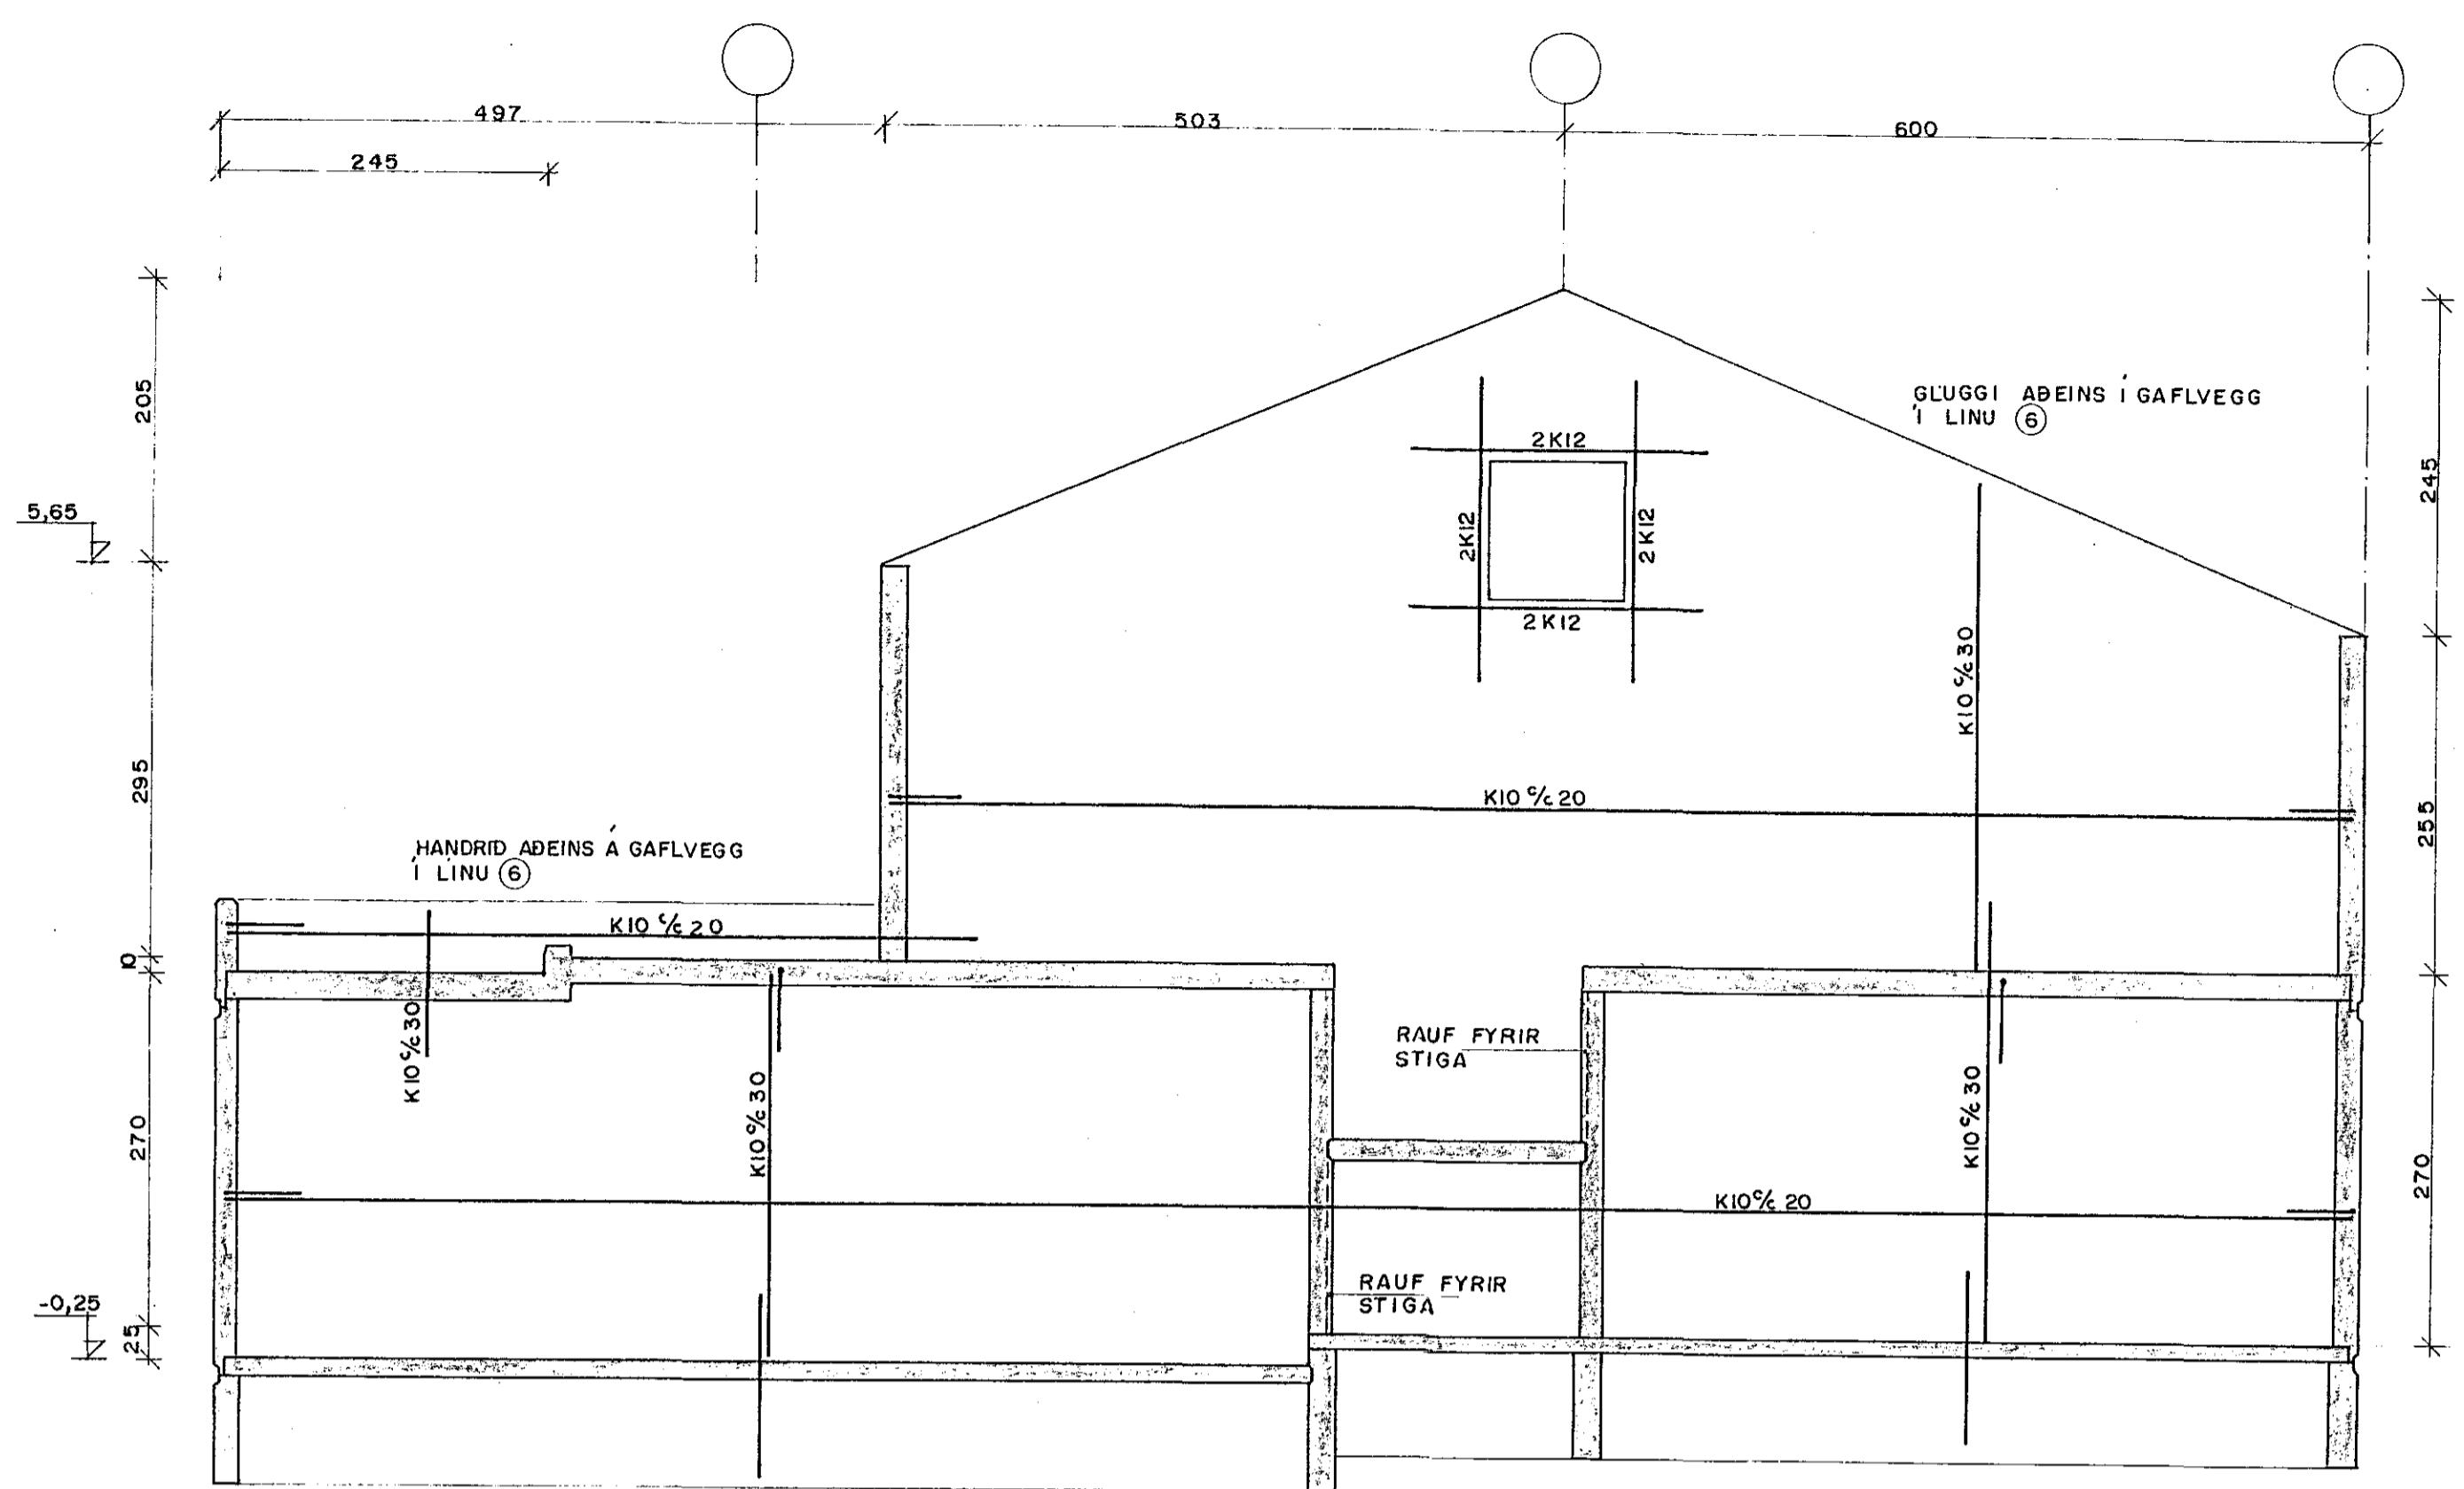


VEGGUR V-3 1:50

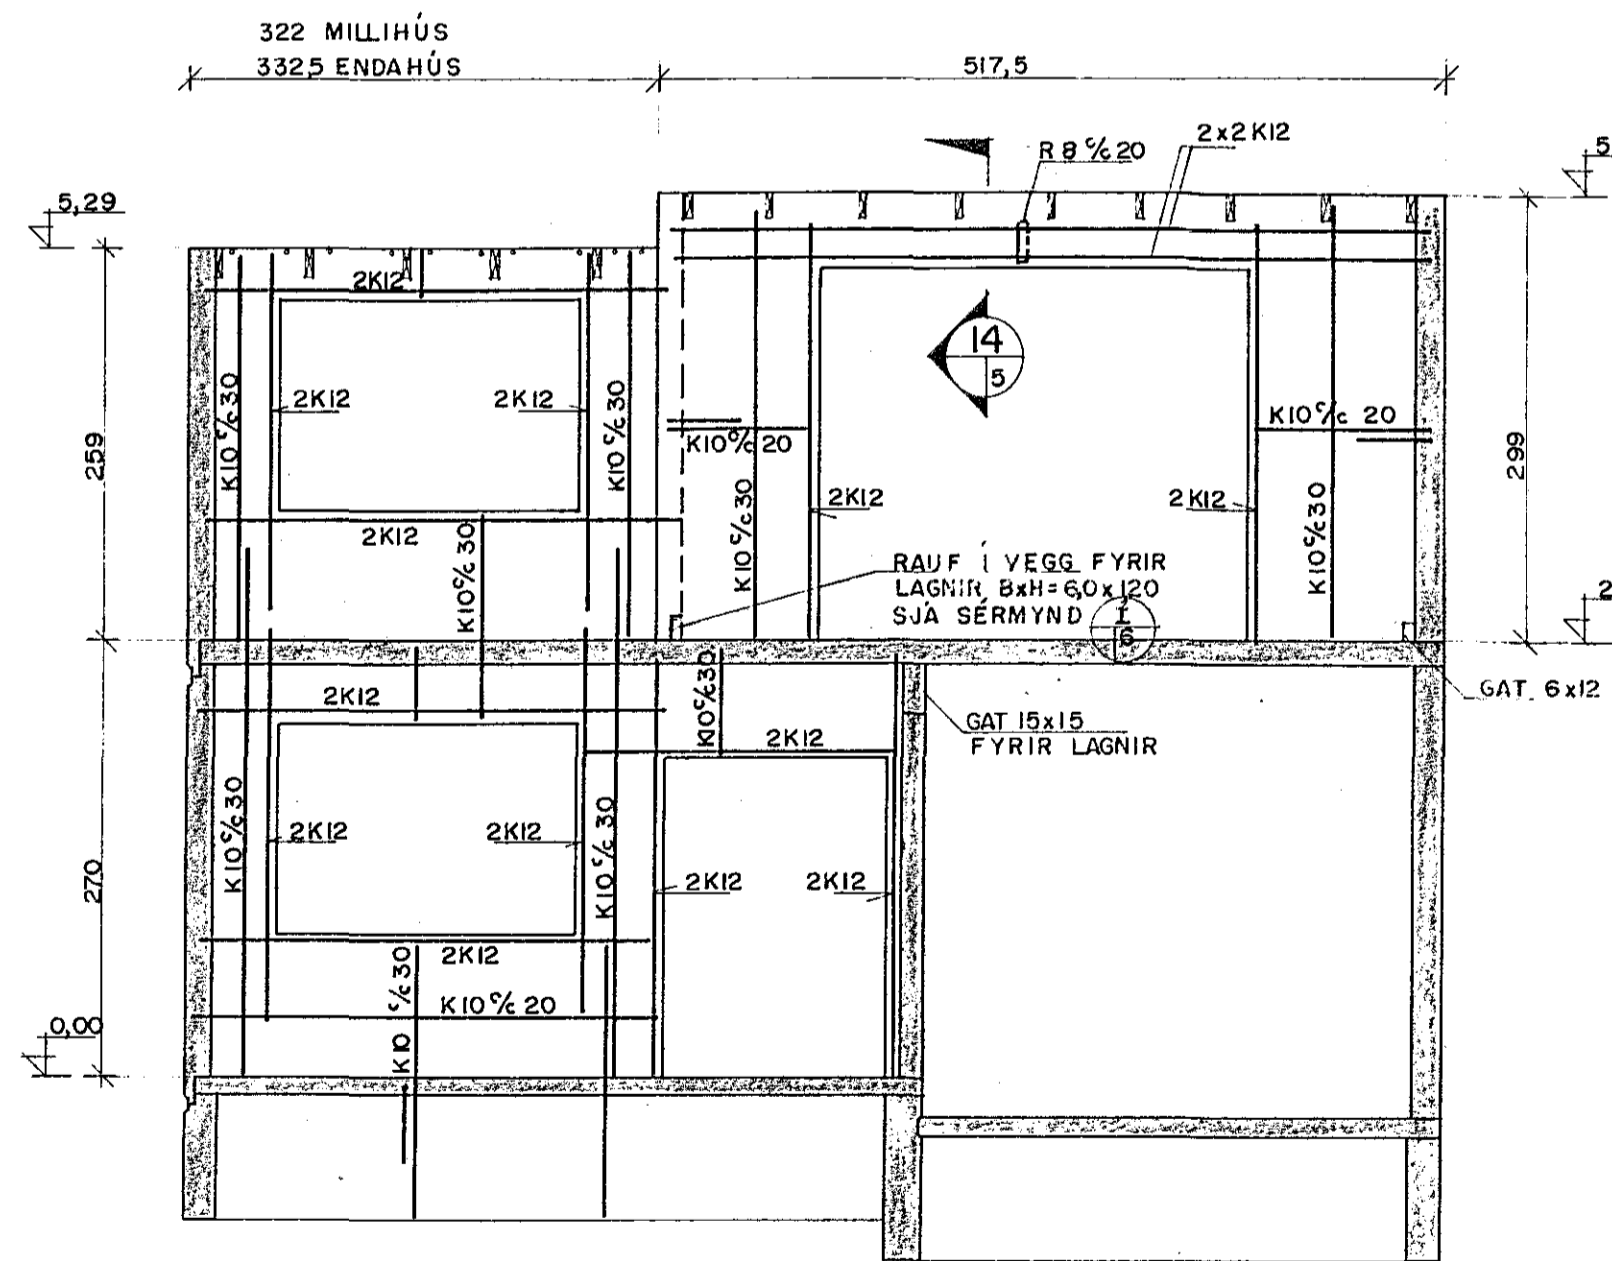


SNÍÐ 1:20

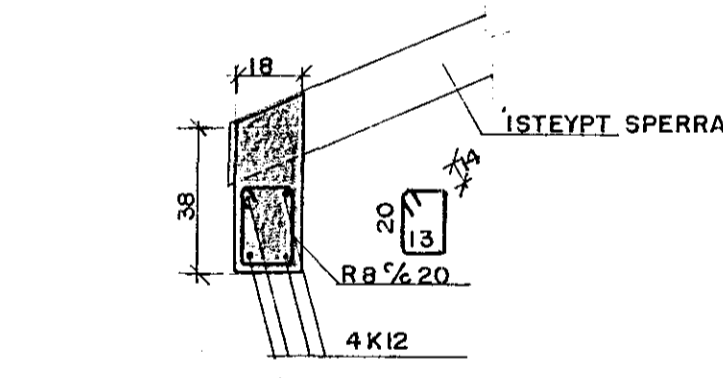

VEGGUR V-4 1:50

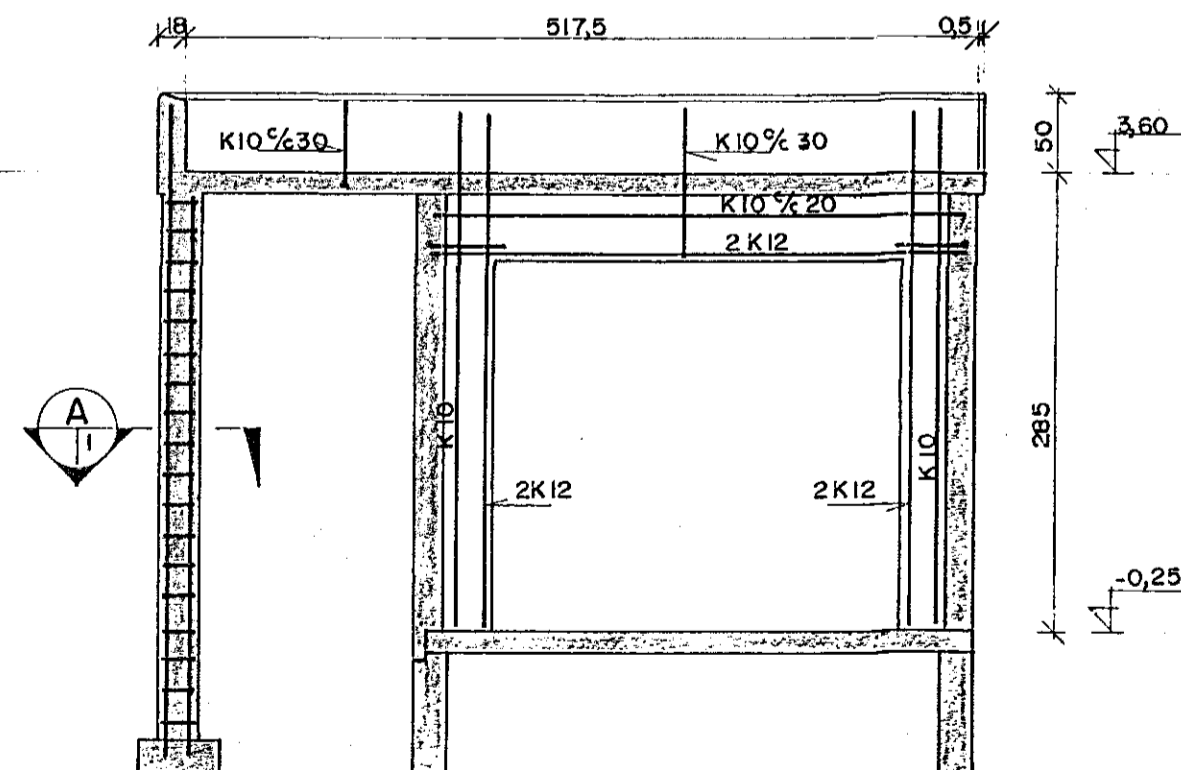


VEGGUR V-5 1:50

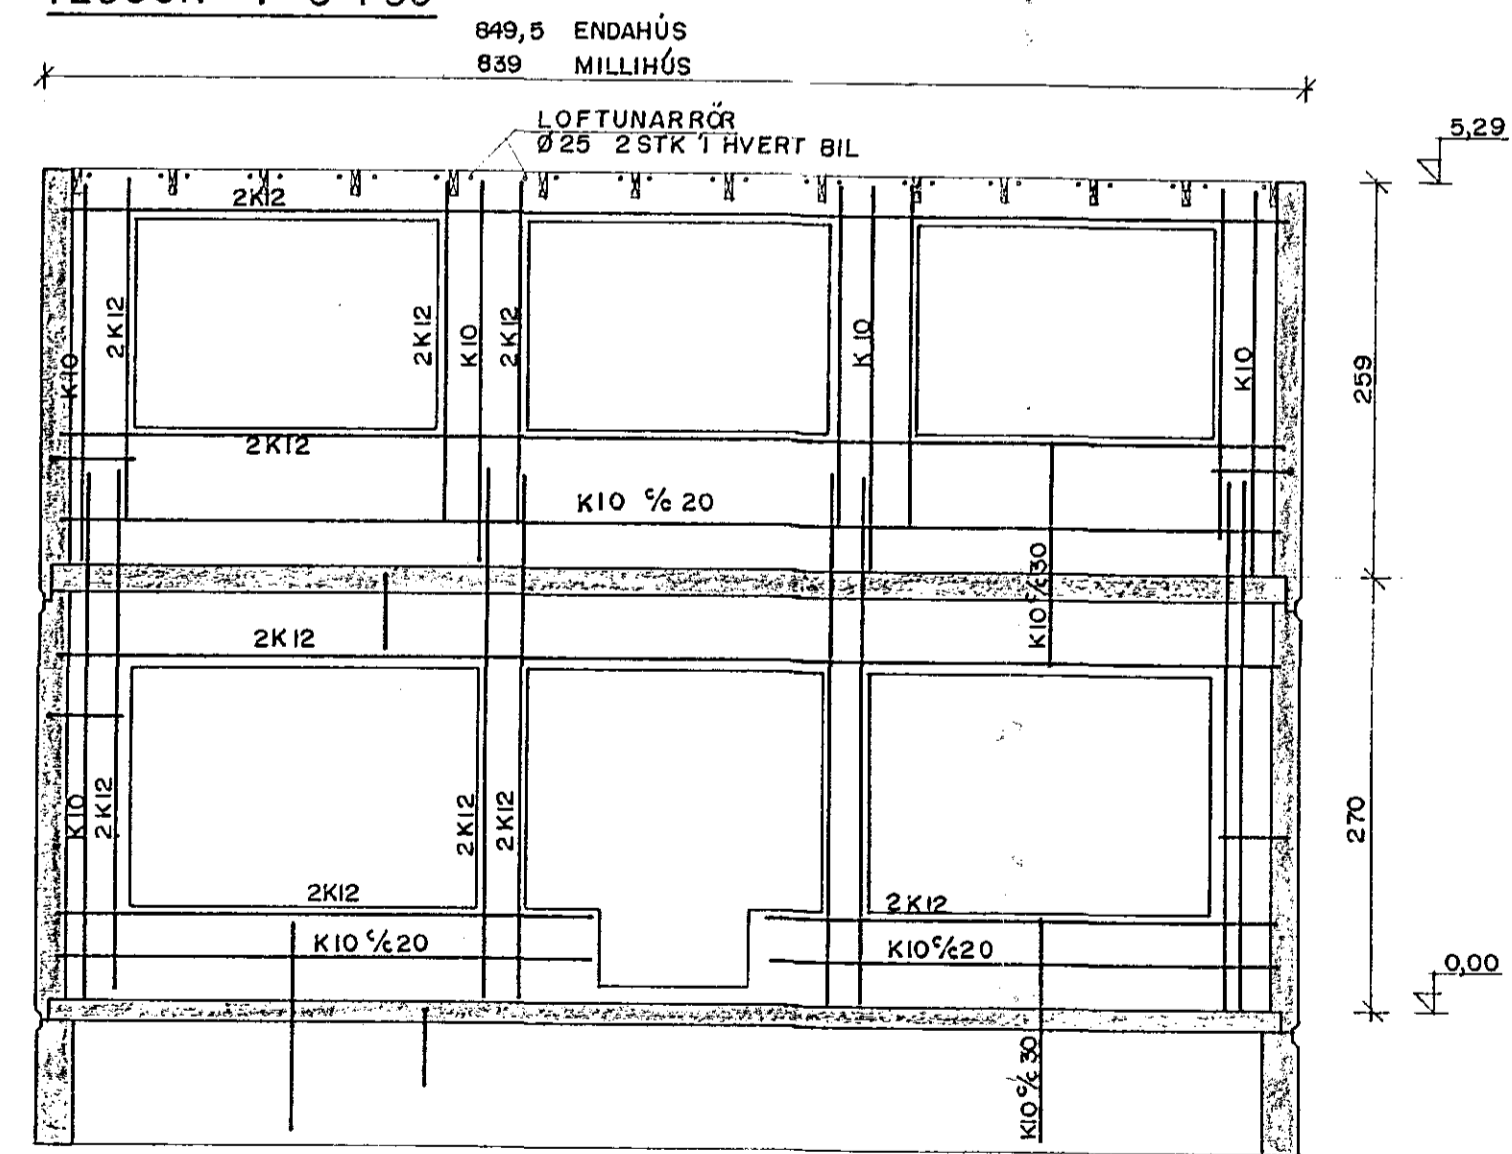

ÚTVEGGIR.

ÚTVEGGIR ERU 18cm PYKKIR MEÐ JÄRN 5cm FRÁ FRÁ UTBRUN Á VEGG K10 1/2 30 LÖÐRETT K10 1/2 20 LÄRETT KRINGUM GLUGGA OG HURÐIR ERU 2K12 SKEYTI LENGD K10 ER 50cm " " K12 ER 60cm

STAÐSETNING VEGGJA SJA BLÁÐ BI ÖLL MÁL ERU í cm NEMA KÖTAR ERU í m.

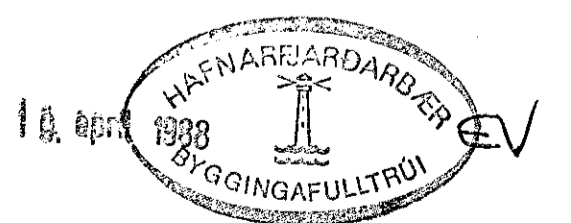

SUDURHVAMMUR 17-19-21-23 OG 25, HAFNARFIRÐI.

| | | | | | |
|------------------------------------|----------|------------------------------------|---|------------------------------------|------------------------|
| VERKFRÆÐISTOFA | | VERKFRÆÐISTOFA | | VERKFRÆÐISTOFA | |
| STEFÁNS OG BJÖRNS S.F. | | STEFÁNS OG BJÖRNS S.F. | | STEFÁNS OG BJÖRNS S.F. | |
| RÉTTJAVÍKURVEGI 88 220 HAFNARFIRÐI | | RÉTTJAVÍKURVEGI 88 220 HAFNARFIRÐI | | RÉTTJAVÍKURVEGI 88 220 HAFNARFIRÐI | |
| Sími 661840 | | Sími 661840 | | Sími 661840 | |
| DR. NR. | BREYTING | A | T | REIKN. A B | TEIKN. g t |
| | | | | DAÐS: 03.02.88 | ARK. Stefán Stefánsson |
| | | | | HL. NR. | B5 |
| | | | | VERK NR. | 88.01 |
| | | | | MKV. | 1:50 |