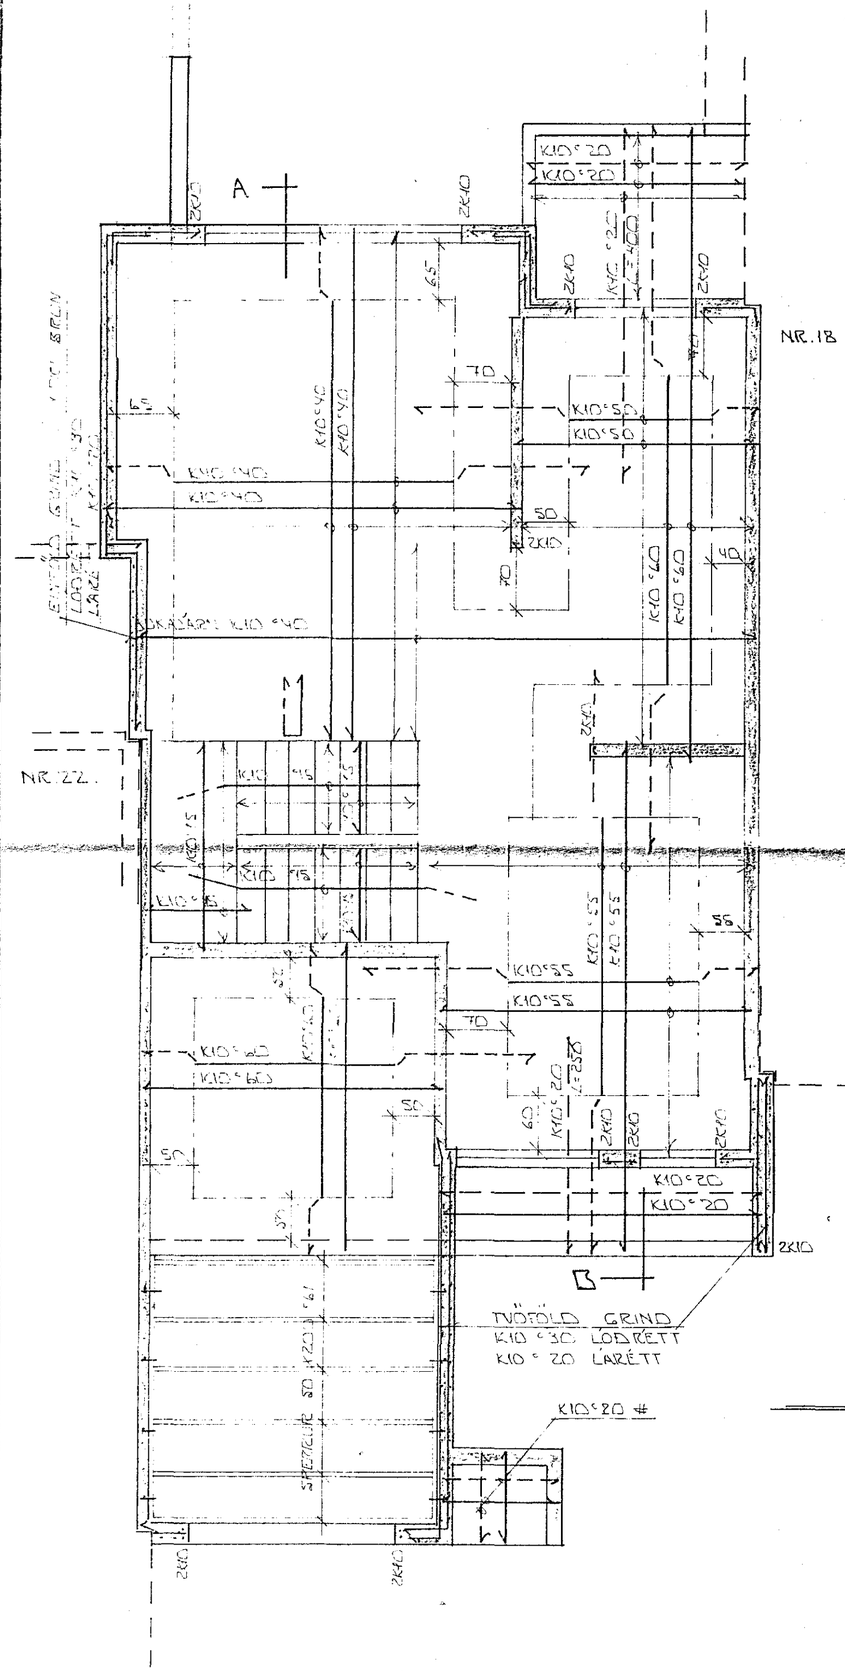

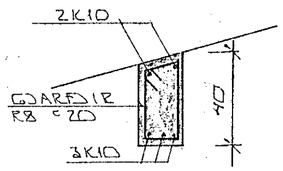

SNIÐ Í BITA YFIR HURÐ Í BÍLG.

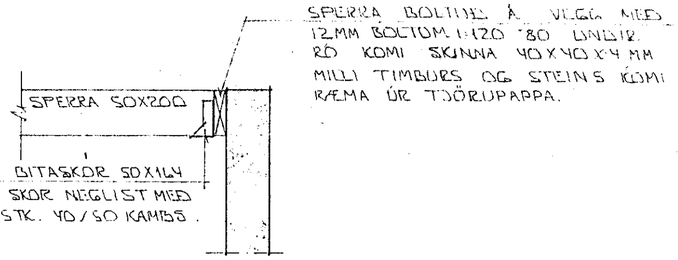

FRÁGANGUR SPERRA Í BÍLG.

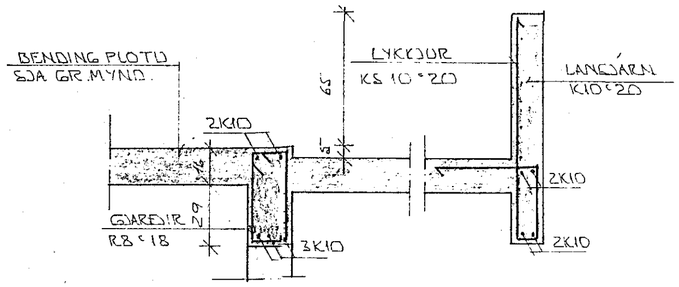

SNIÐ Í SVALIR

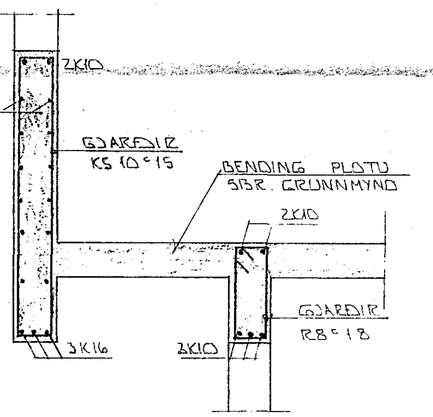

SNIÐ B YFIR GLUGGA

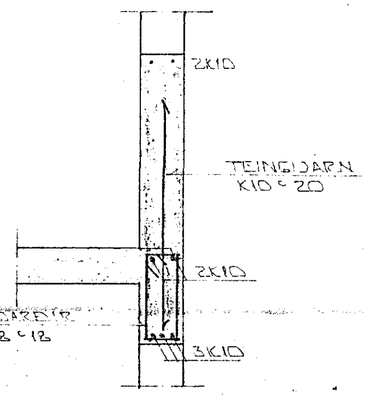

SNIÐ A YFIR GLUGGA

29. maí 1988
HAFNARFJARÐARBÆR
BYGGINGAFULLTRÚI

SKÝRINGAR:

ALMENNAR SKÝRINGAR SJÁ BL. NR. 1-01

STEYPA:

ÖLL STEYPA SKAL VERA S > 250
LOFT Í STEYPU > 6.5 %
V/S < 0.5
SEMENT Í M³ > 300 KG.

BR NR.	DAGS	EÐLI BREYTINGAR	SIGN.

SUÐURHVAMMUR 18 HAFNARFIRÐI

JÁRNBENDING VEGGJA OG PLÖTU YFIR JARÐHÆÐ

MÆLIKV. • 1:50 ▫ 1:20

DAGS	MARS '88
HANNAÐ	
TEIKNAÐ	
VERK NR.	8752
BLAÐ NR.	1-07.

SIGURÐUR ÞORLEIFSSON TÆKNIFRÆÐINGUR F.T.F.Í.
STRANDGÖTU 11 HAFNARFIRÐI SÍMI 54751