



SPERRA BOLTIST Á LITVEGG MEÐ 1/2" MUKSOLTUM 580
 UNDIR RÓ KOMI SKINNA 40 X 40 X 4, MILLI STEINS
 OG TIMBURS KOMI KEMA ÚR TÖÐUFAPPA

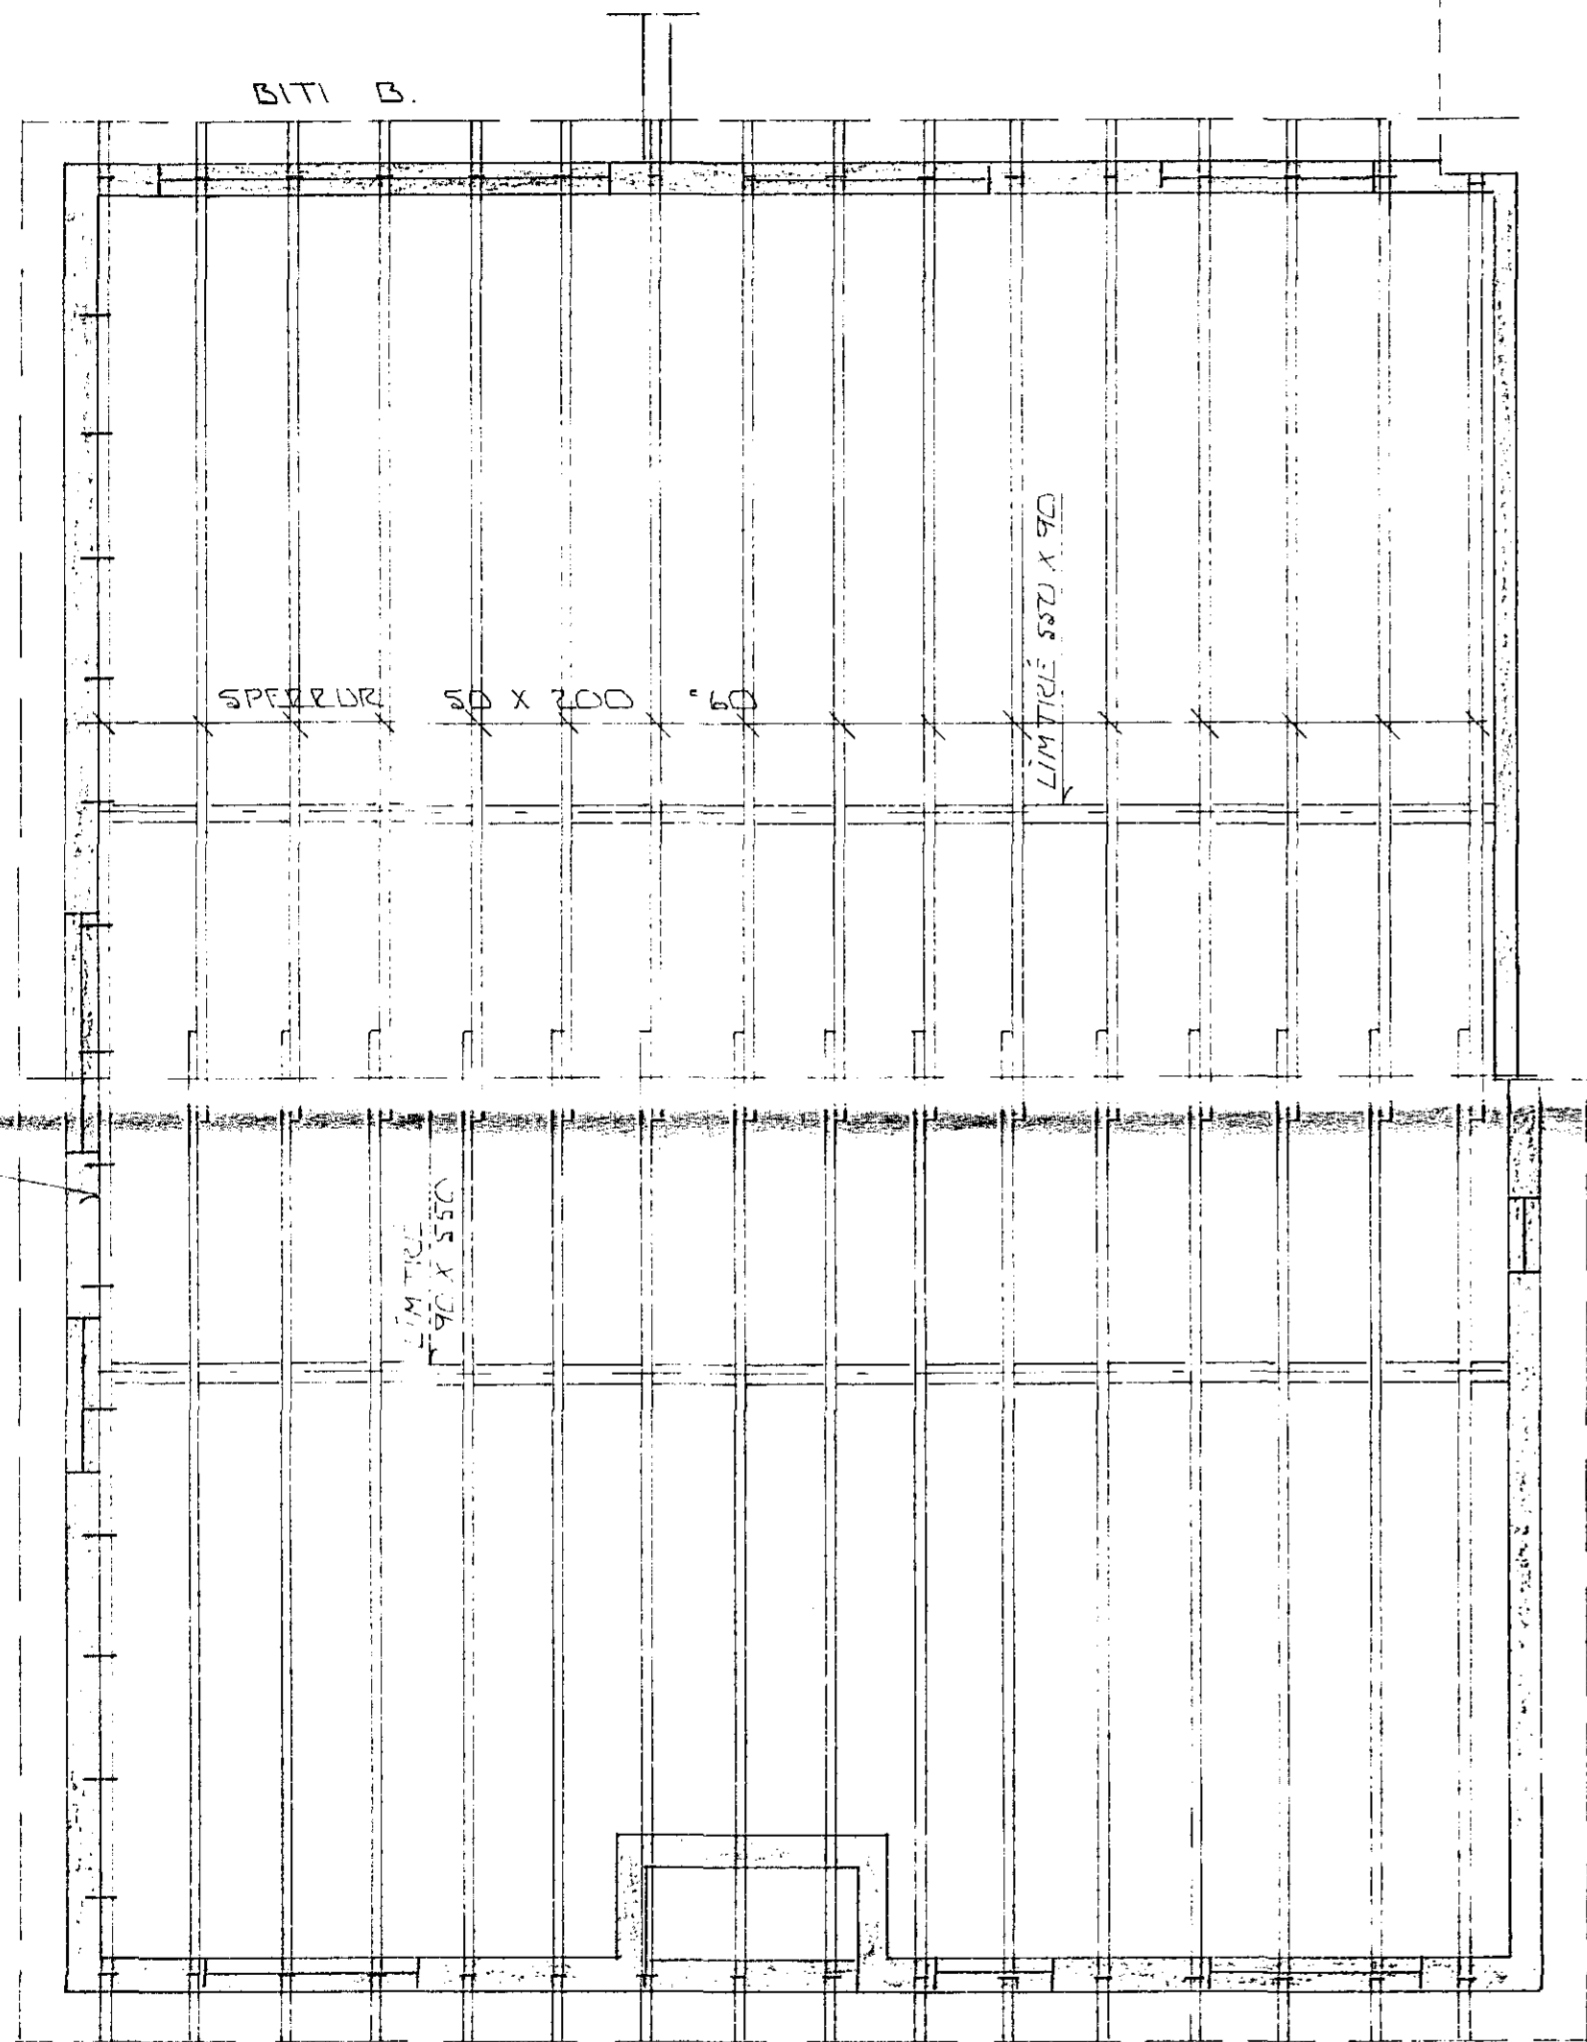


GRUNNMYND 1:50


TEINAR Ø 16
 RAFSÖNIR
 VIÐ PLÖTUKA

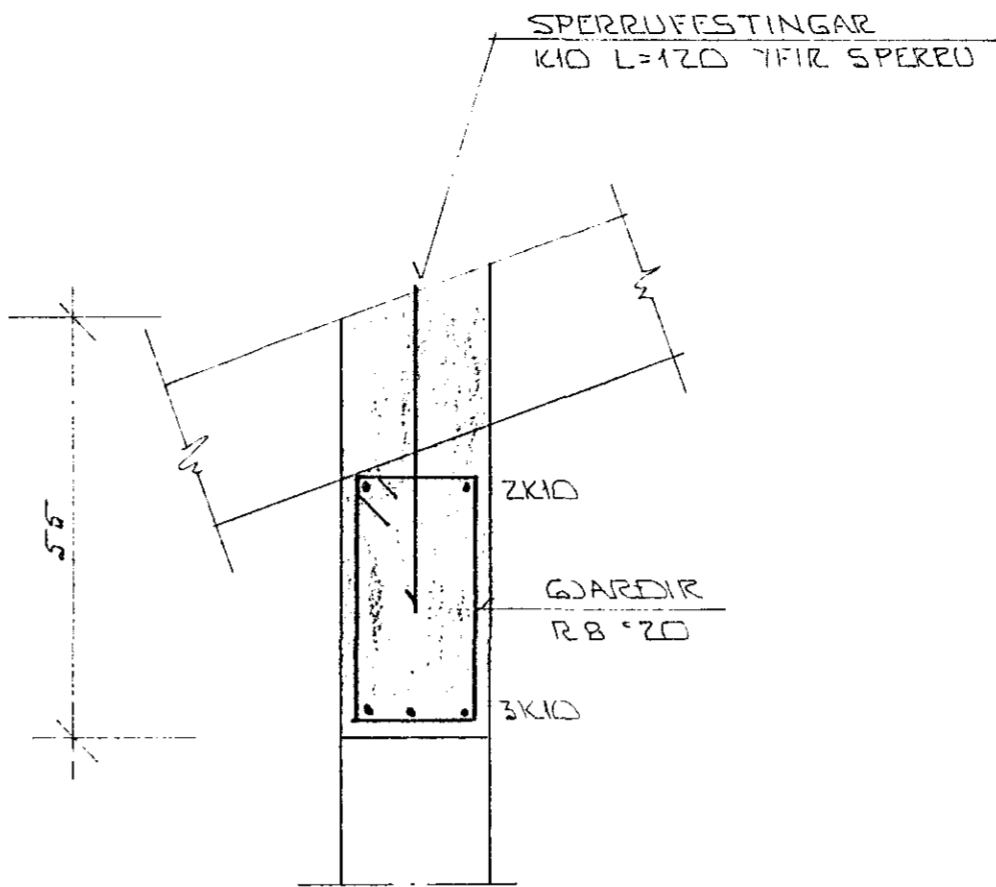


SNID Í BITA B.

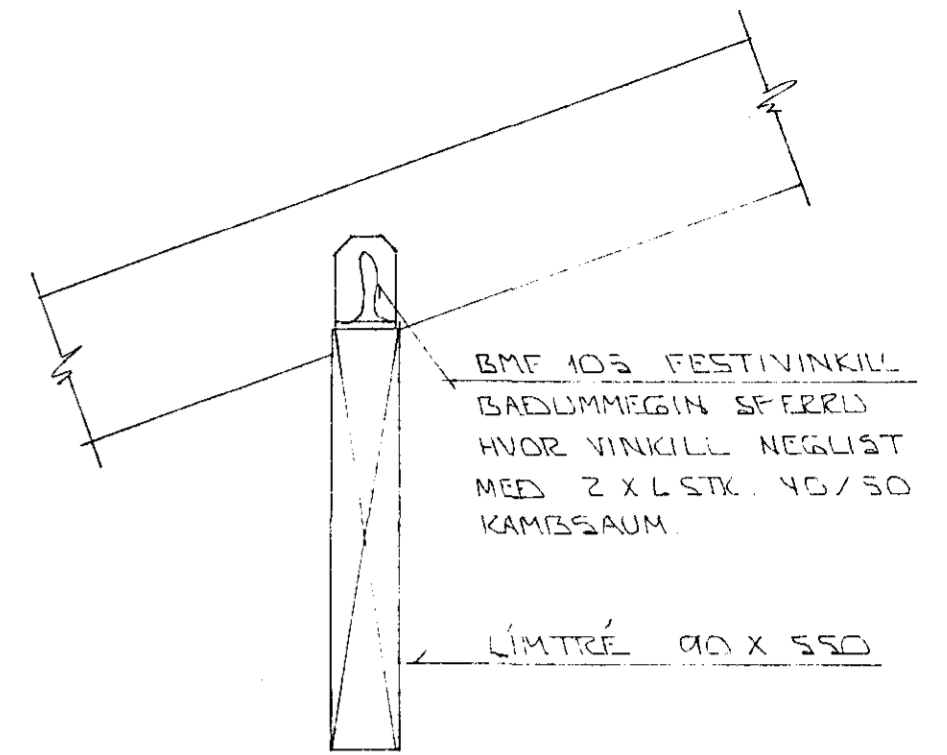

FESTING SPERU VIÐ LÍMTRÉ

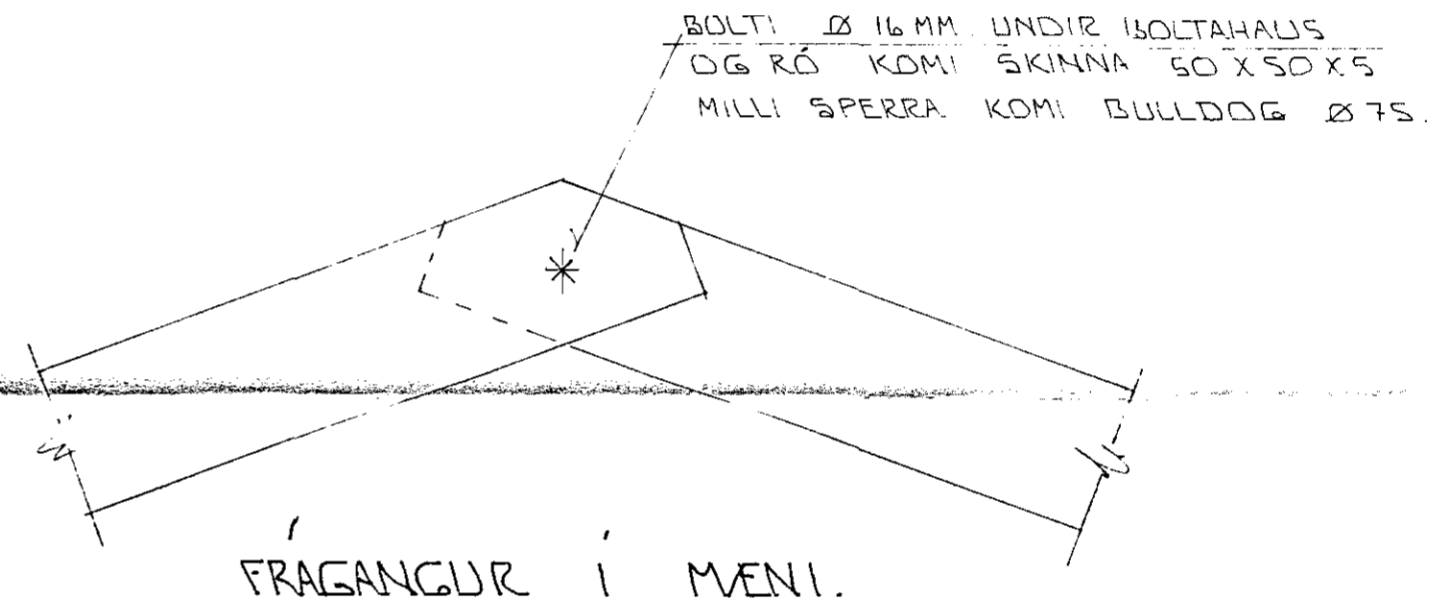

FRAGANGUR Í MENI.

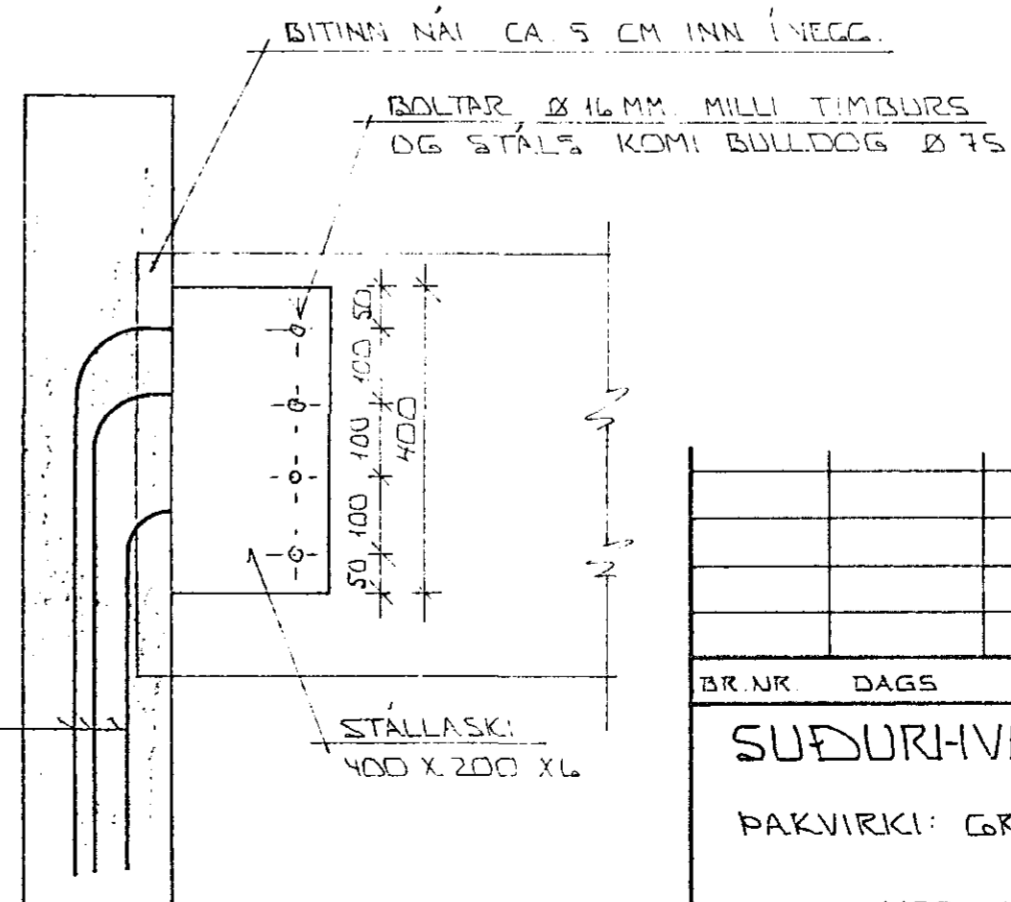

FRAGANGUR LÍMTRÉ Í VEGG



BR. NR.	DAGS	EDLI BREVTINGAR	SIGN.
SUDURHVAMMUR 22 HAFNARFIREÐI			DAGS MARS 82
PAKVIRKI: GRUNNMYND OG SNID.			HANNAÐ
MELIKV. 1:50 + 1:10			TEIKNARVERK NR. 8752
SIGURÐUR ÞORLEIFSSON TEKNIFRÆÐINGUR F.T.F.I.			BLAÐ NR. 1-08
STRANDGÓTU 11 HAFNARFIREÐI SÍMI 54751			