VEGGUR Í LÍNU D 150

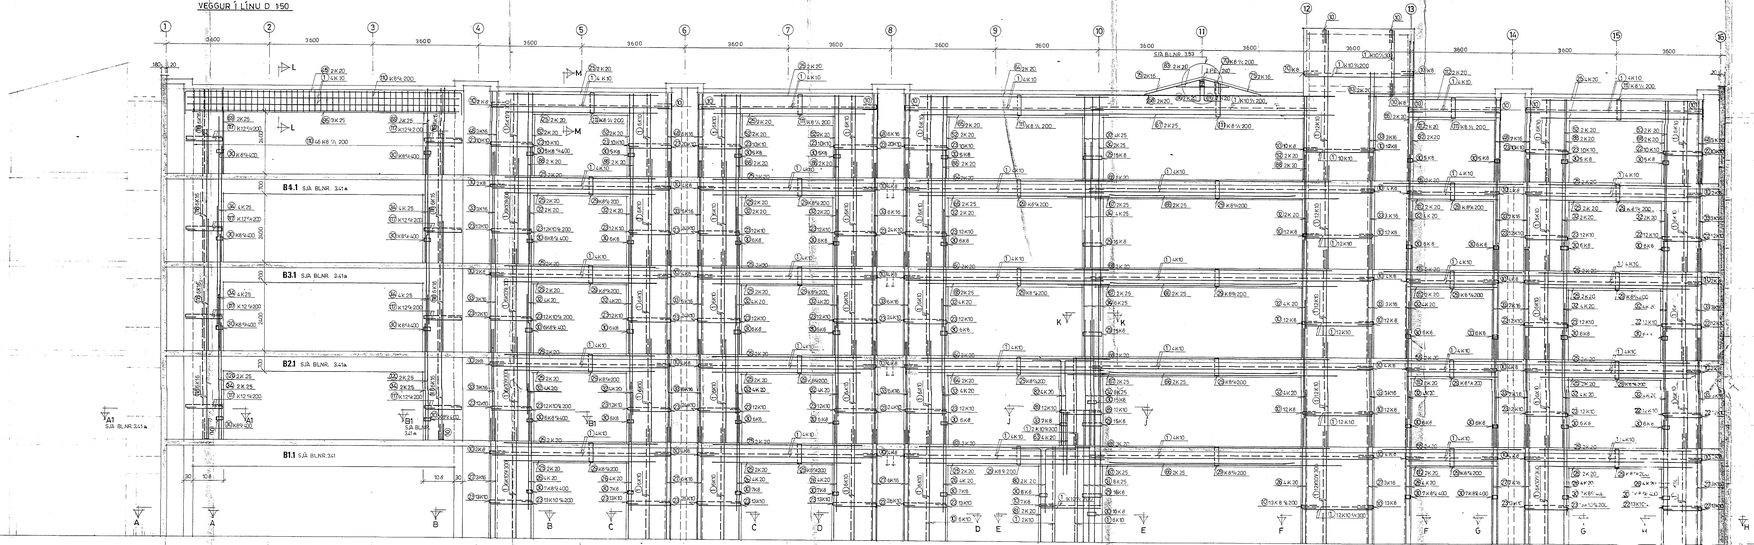

SNIÐ A-A 1:20

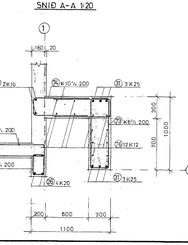

SNIÐ B-B 1:20

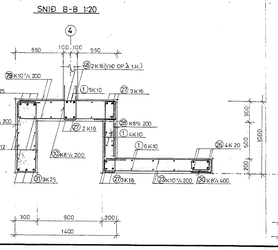

SNIÐ C-C 1:20

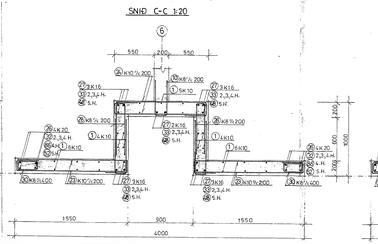

SNIÐ D-D 1:20

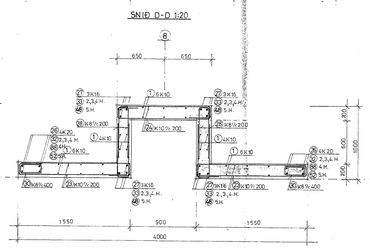

SNIÐ E-E 1:20

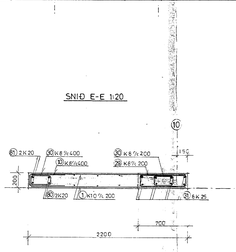

SNIÐ F-F 1:20

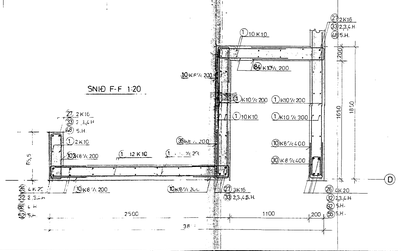

SNIÐ G-G 1:20

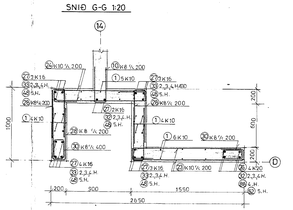

SNIÐ H-H 1:20

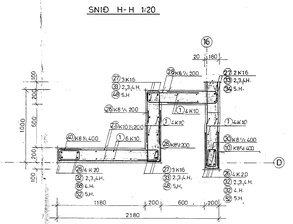

SNIÐ J-J 1:20

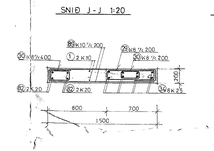

SNIÐ K-K 1:20

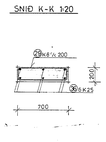

SNIÐ L-L 1:20

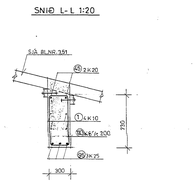

SNIÐ M-M 1:20

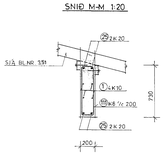

TILVÍSANIR:
JÁRNASKRÁ . . . . . SJÁ BLNR. 3.4.8

STEYPUGÆÐI S 250

DAS. JHRAFNISTA, HAFNARFIRÐI: 2.ÁFANGI

BR.	DAG.	BREYTING		
A	2015	BITAR Í LÍNU 1 OG 4	GE.	FÐ.

VEGGIR
VEGGUR Í LÍNU D
HLIÐARMYND OG SNIÐ

VERKFRÆÐISTOFA STEFÁNS ÁLFGEIRSSONAR HF. ÁRMÚLA 7 108 REYKJAVÍK SÍMI 2996 6 2996

REYKJAVÍK, 6.12.2.31. | KVARÐI: 1:20,1:50
TEIKN. | REIKN. | VERK NR. 1980 | BL. NR. 325 | BR. A
SÆG. Þ.Ó. | ATH: | SAMÞ.