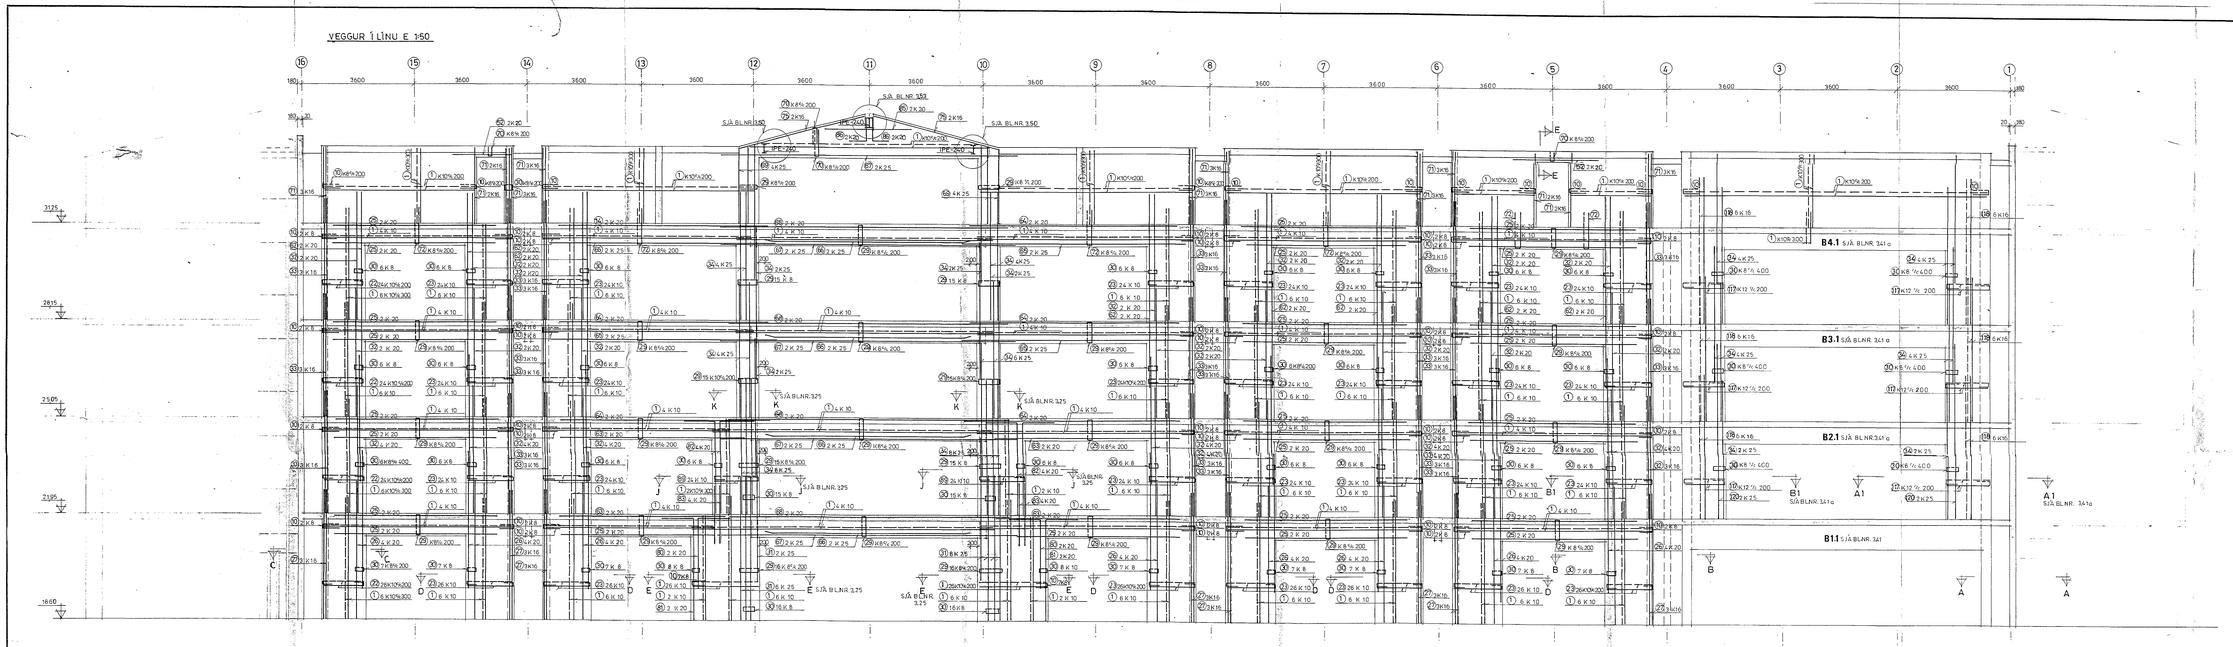

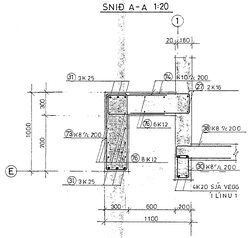

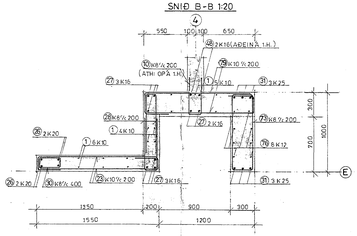

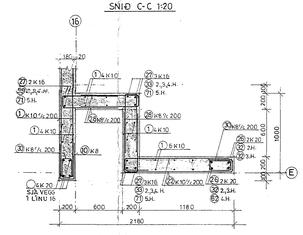

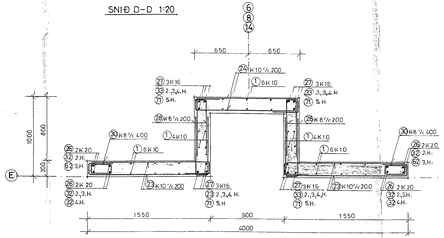

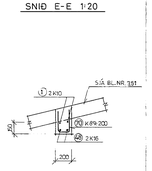

TILVÍSANIR:
JÁRNASKRÁ . . . . . SJÁ BLNR. 3.48

STEYPUGÆÐI S250

DAS. HRAFNISTA, HAFNARFIRÐI: 2.ÁFANGI

BR	DAG	BREYTING		
A	4881	BITAR 1 LÍNU 1 OG 4	EDG	FÖ

VEGGIR
VEGGUR 1 LÍNU E
HLIÐARMYND OG SNIÐ

VERKFRÆÐISTOFA
STEFANS ÓLAFSSONAR HF. F.R.V.
CONSULTING ENGINEERS
BORGARTÚN 20 105 REYKJAVÍK SÍMI 29940 & 29941

REYKJAVÍK	20.10.80	KVARÐI	1:20	1:50
TEIKN. EDG. AI	REIKN. BG. FÖ.	VERK	BLNR.	BR.
ATH.	SAMP.	1980	326	A