



SNID B - B ~ 1:50

KVISTAR AD GRANNHÚSI
HLÍÐAR AD NESTA HÚSI
OG OFANA KVISTA NEST
DRANDVEGG SKAL KLÆFA
MED ASBESTI UNDIR
JÄRNPLÖTUR.

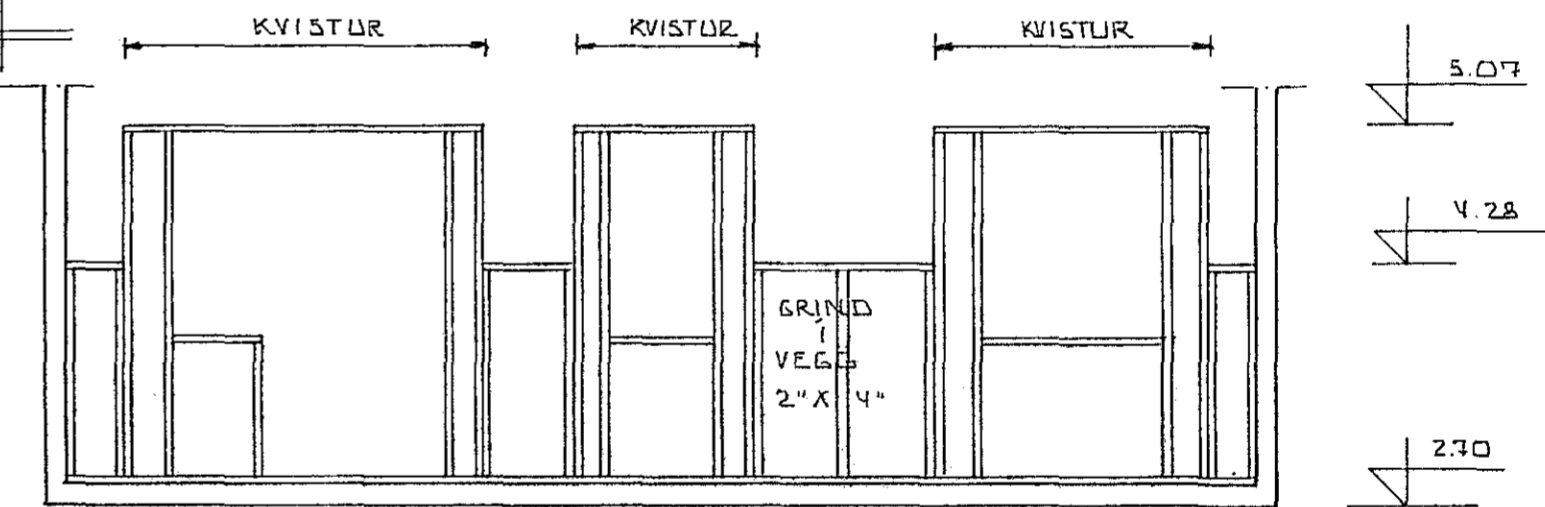

SNID A - A ~ 1:50

EFST Í STEYPTAN
VEGG KOMI ZK10

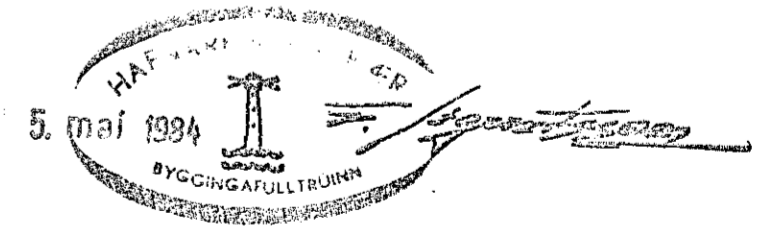

SKÝRINGAR:

ALLT TIMBUR SKAL VEKA HEILT OG
GALLALAUST EFNÍ. Í GRIND MÄ
T.D. VEKA UR STEYPUHOTUM.
KLÆÐNING Á PAKI SÉ 1" BORD. NEGLA
SKAL ÞAKKLÆÐN. 1"X6" MEÐ 3 STK. 5"
GALV. SAUM. Í HVERJA SPERRU.
SAMSKRETTI Í KLÆÐNINGU SKULU EKKI
VEKA FLEIKI TVO SAMAN Á SPERRU
JÄRN Á PAKI SKAL NEGLT SKV. FYRIR-
MELIUM FRAMLEIÐANDA.
ALLAR FESTINGAR OG FESTIÖARN
Í VEGGGRIÐUM OG PAKI SKULU
GALVANISER. EÐA Á ANNAN HÄTT
TRÖGGILEGA RYÐVARÐAR.

DR.NR.	DAGS	EÐLI BREVINGAR	SIGN.
			DAGS. MAÍ '83
STEKKJARHVAMMUR 13 HAFNARFIRÐI			HANNAÐ
ÞAKVIRKI: ÞAKVIÐIR OG VEGGGRIÐUR			TEIKNAD
MELIKV. ~ 1:50			VERK NR. 8313
SIGURÐUR ÞORLEIFSSON TEKNIFRÆÐINGUR			BLAD NR.
STRANDGÖTU 11 HAFNARFIRÐI SÍMI 54751			