


Teikning samþykkt 24.7. 1984
 RAÞVEITU HAENARÞJARDAR
 Albert Jónvígsson

Skýringar

Málstraumur rofa og tengla sé 10A
 Pipur 5/8" vir 15"
 Hæð rofa sé 105 frá gólfu
 Hæð tengla sé 20 frá gólfu
 Aðal tafla sé frá J.B.R. No 114 eða samsvarandi
 Bindu skal samari rafnsinnfök og
 jarðbinda badkar og sturlubotn

} Nema annars sé gætið

Húsvéita nr. 305 Teikning nr. 2305
 Samþykkt þ. 28.7. 1984
 f.h. RAÞVEITU HAENARÞJARDAR
 Albert Jónvígsson
 Eftirlitsmaður rannsókn

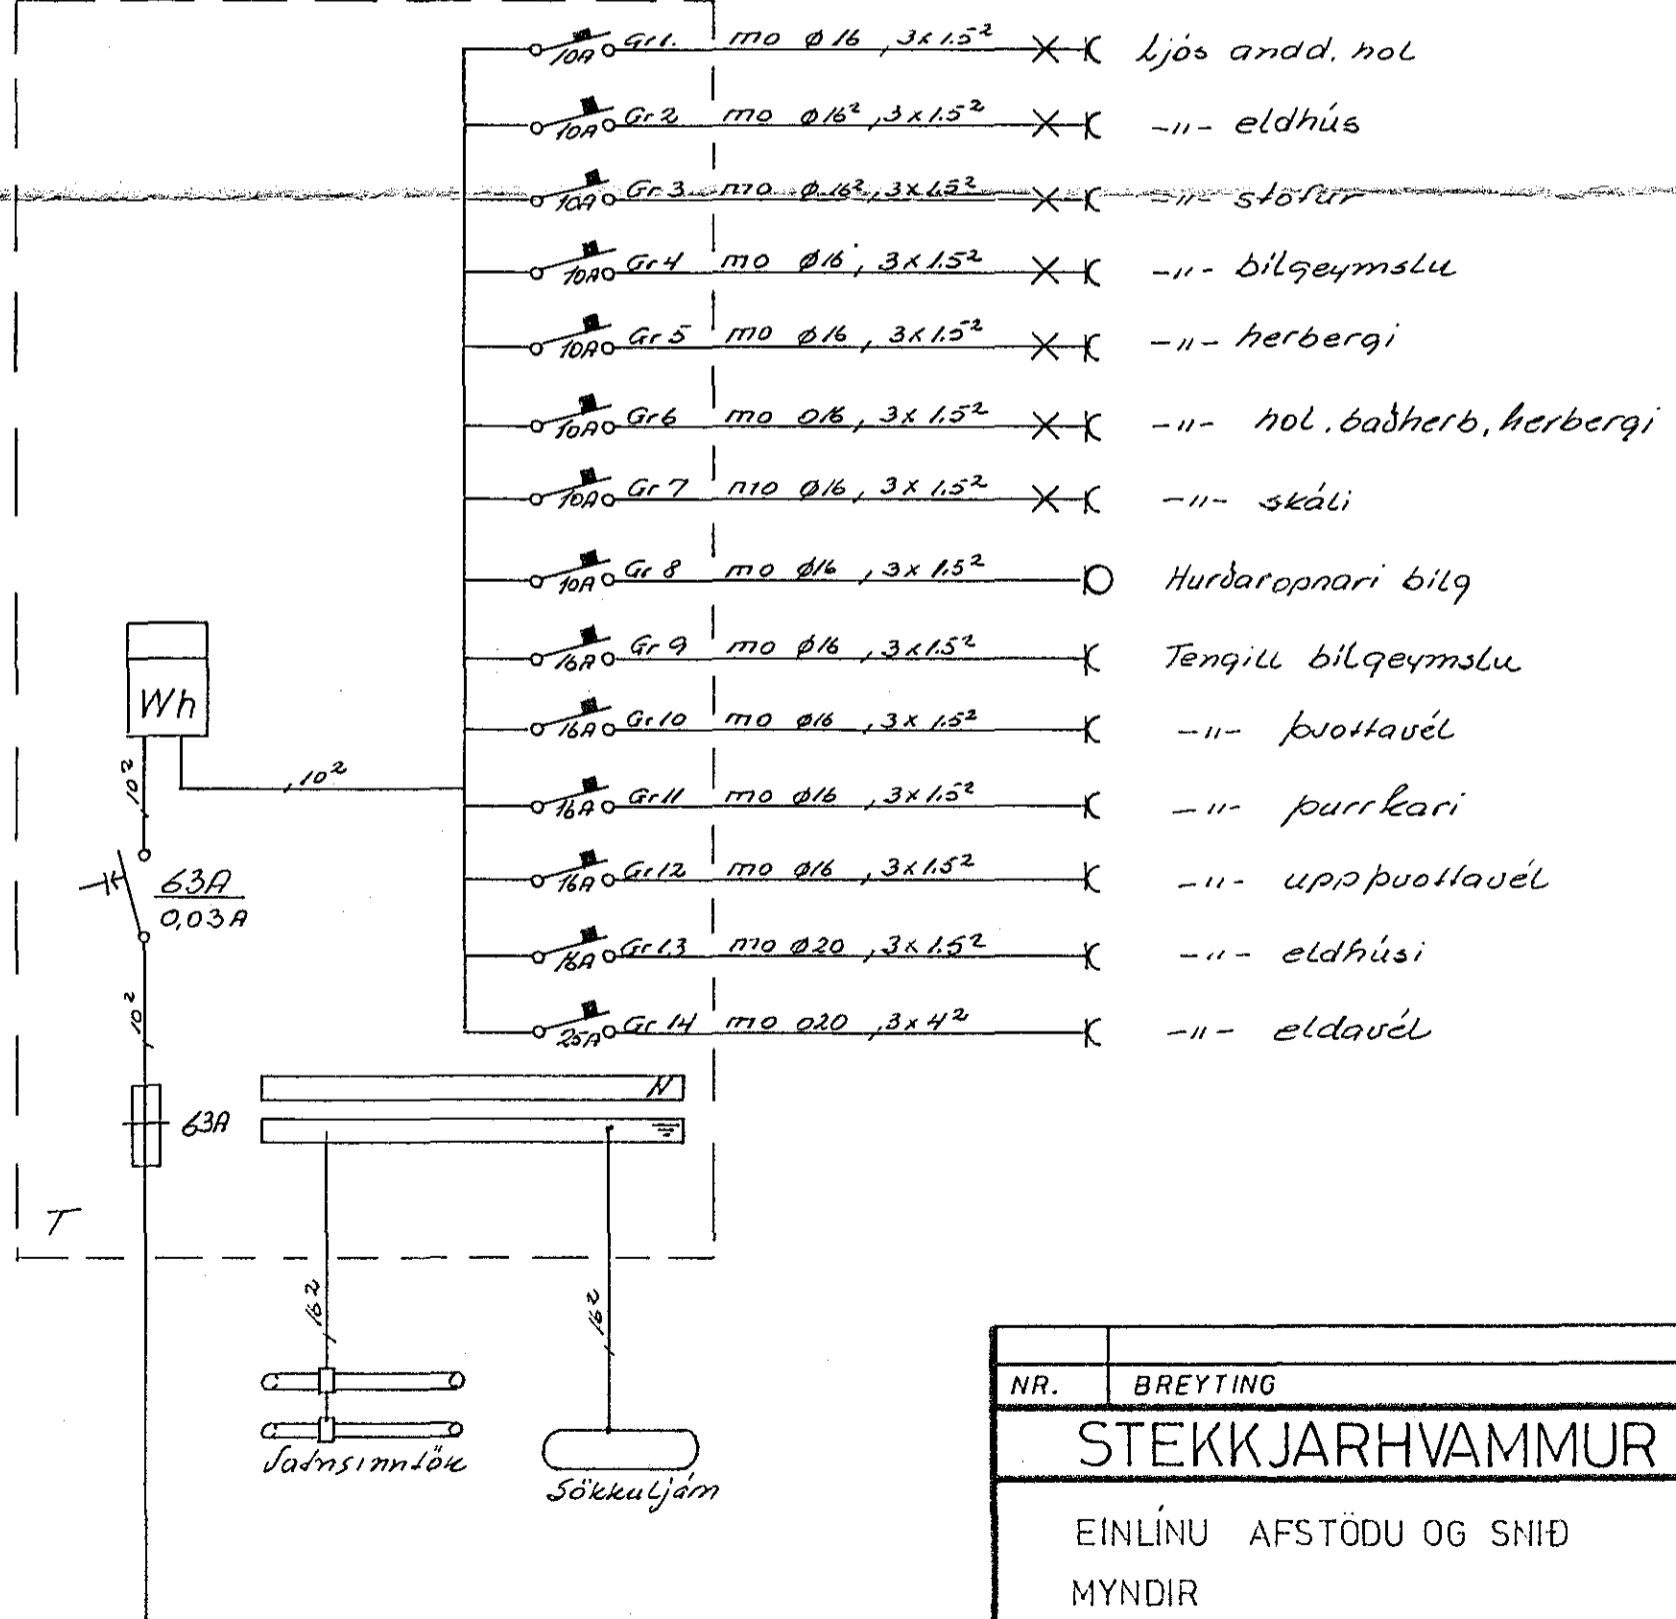

NR.	BREYTING	DAGS	BR.
STECKJARHVAMMUR 13			
EINLÍNU AFSTÖÐU OG SNIÐ		HANNAÐ	16
MYNDIR		TEIKNAD	16
		DAGS	07 83
		BLAD	1 AF 2
		KVARÐI	1100 1500
		VERK NR.	052

Jens Gunnarson S. 52829