



SÉRMYND 1

1:20

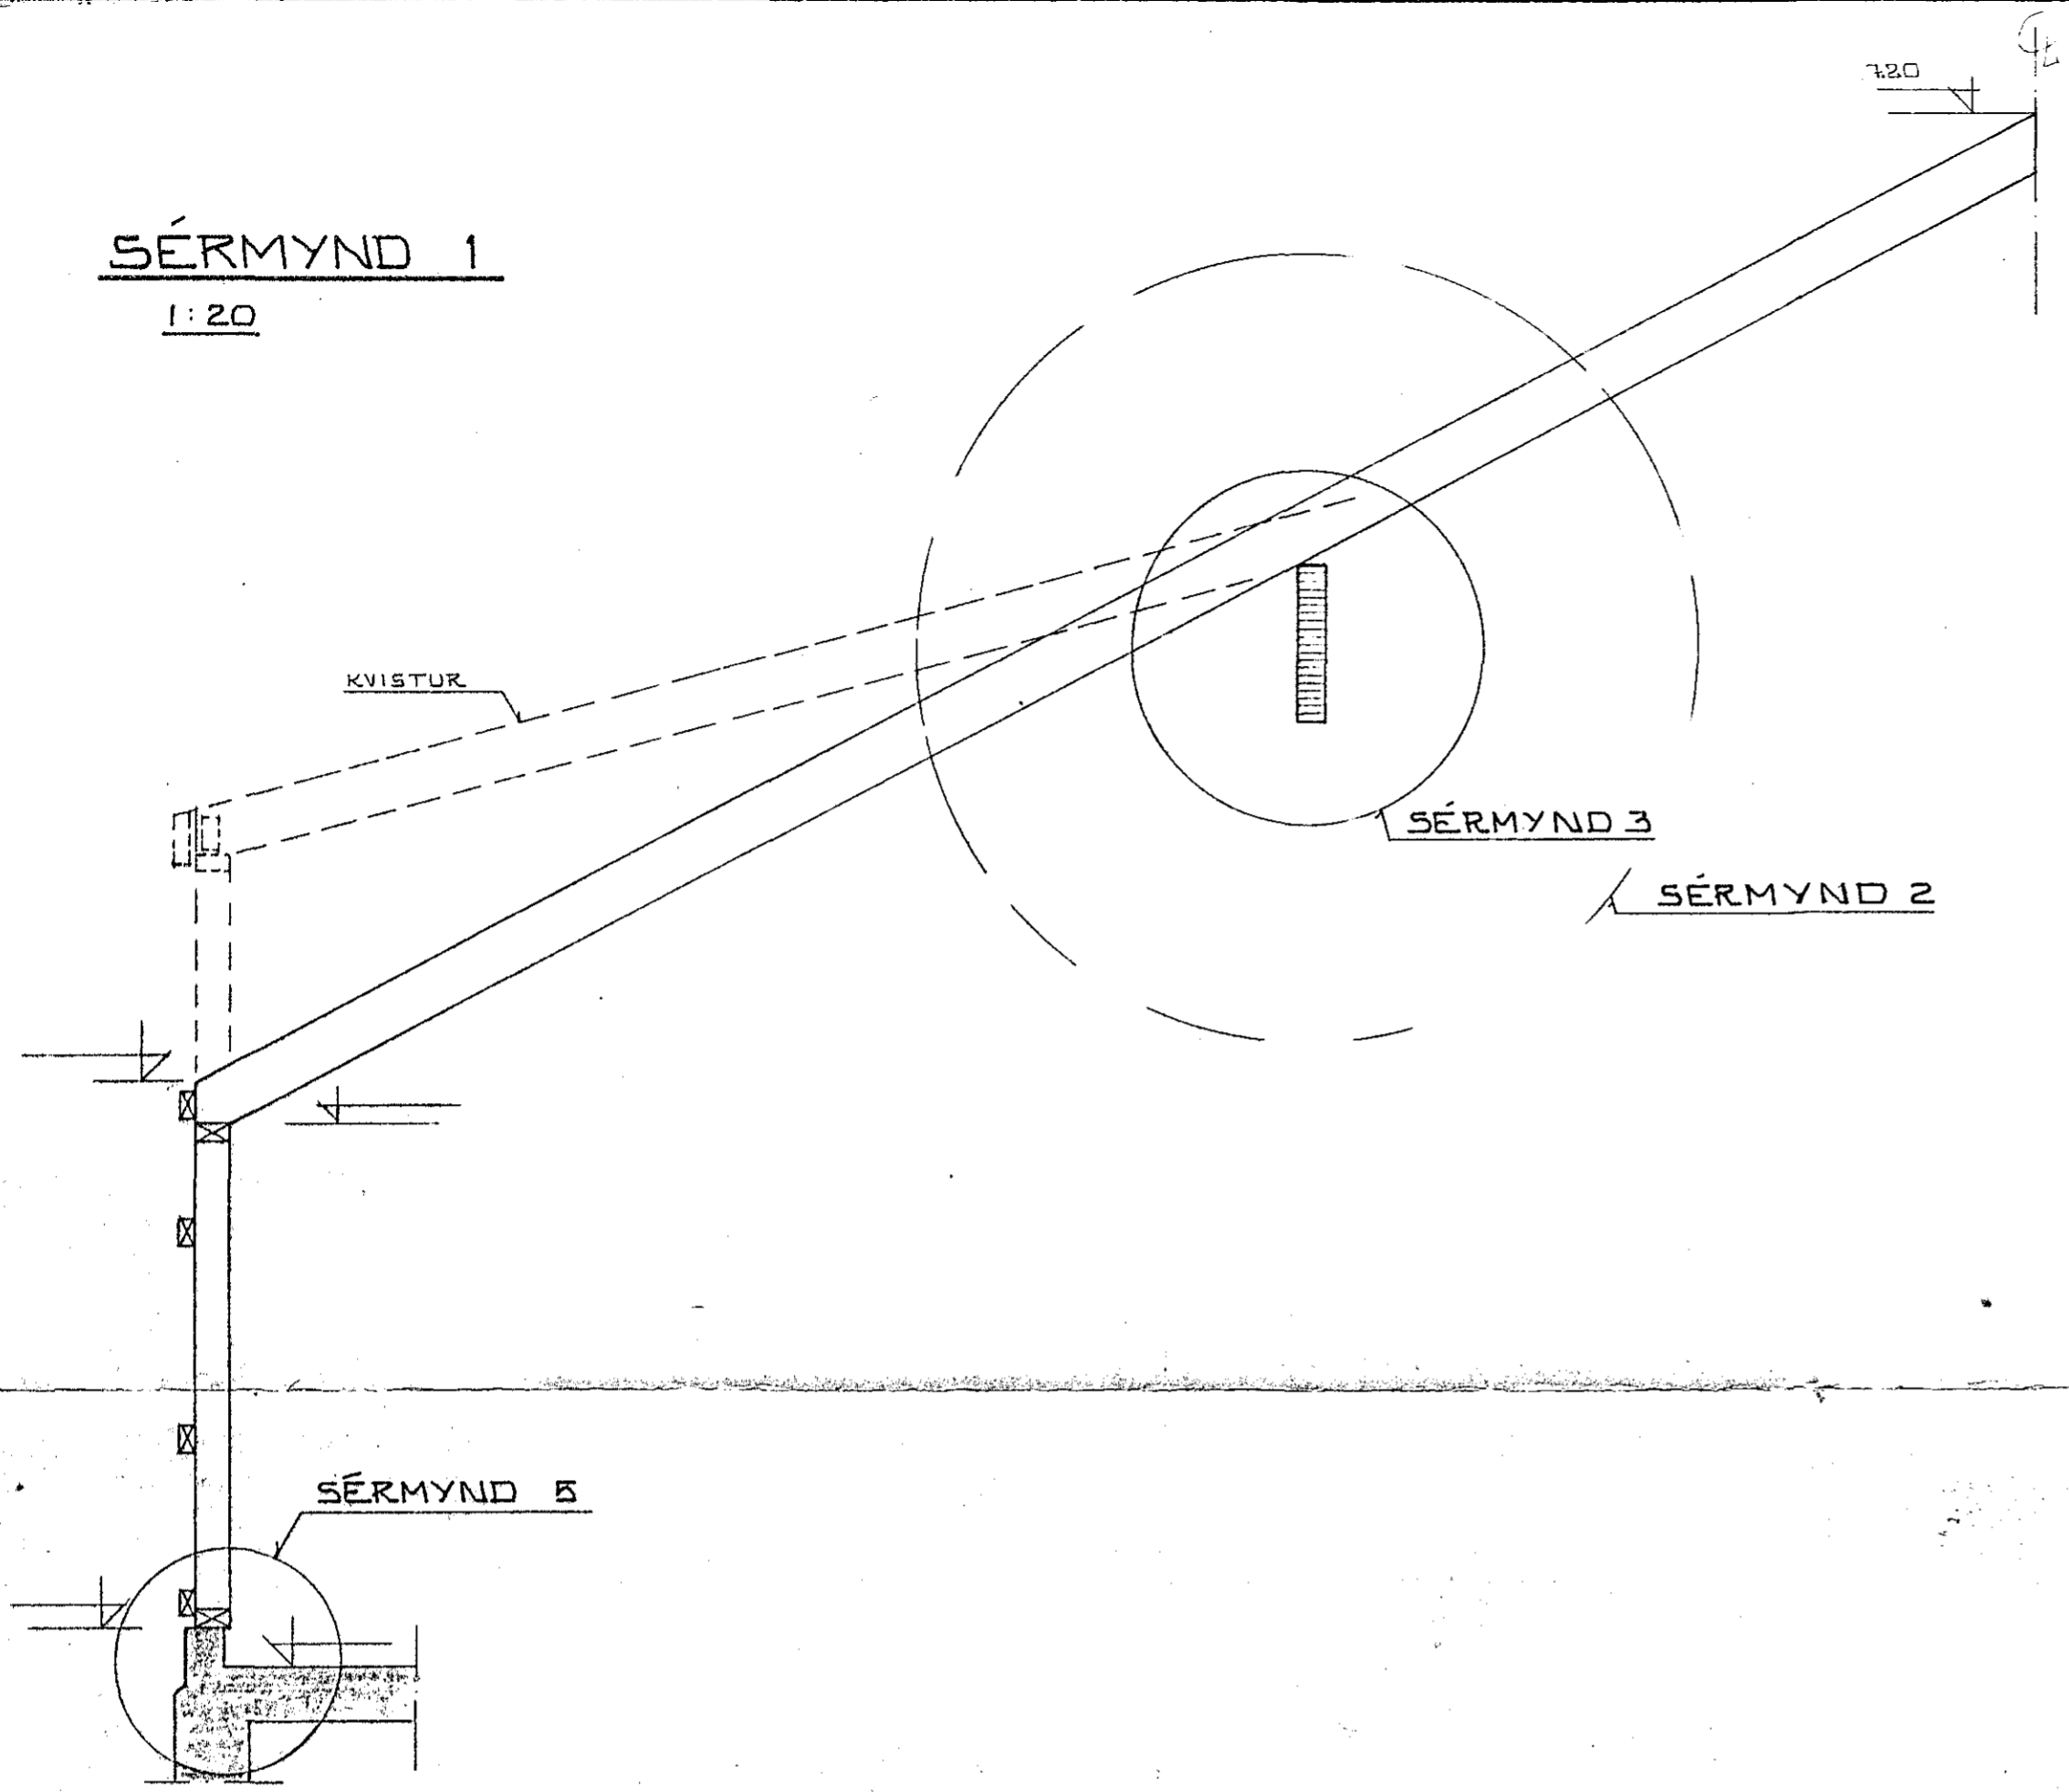


SÉRMYND 4

1:10

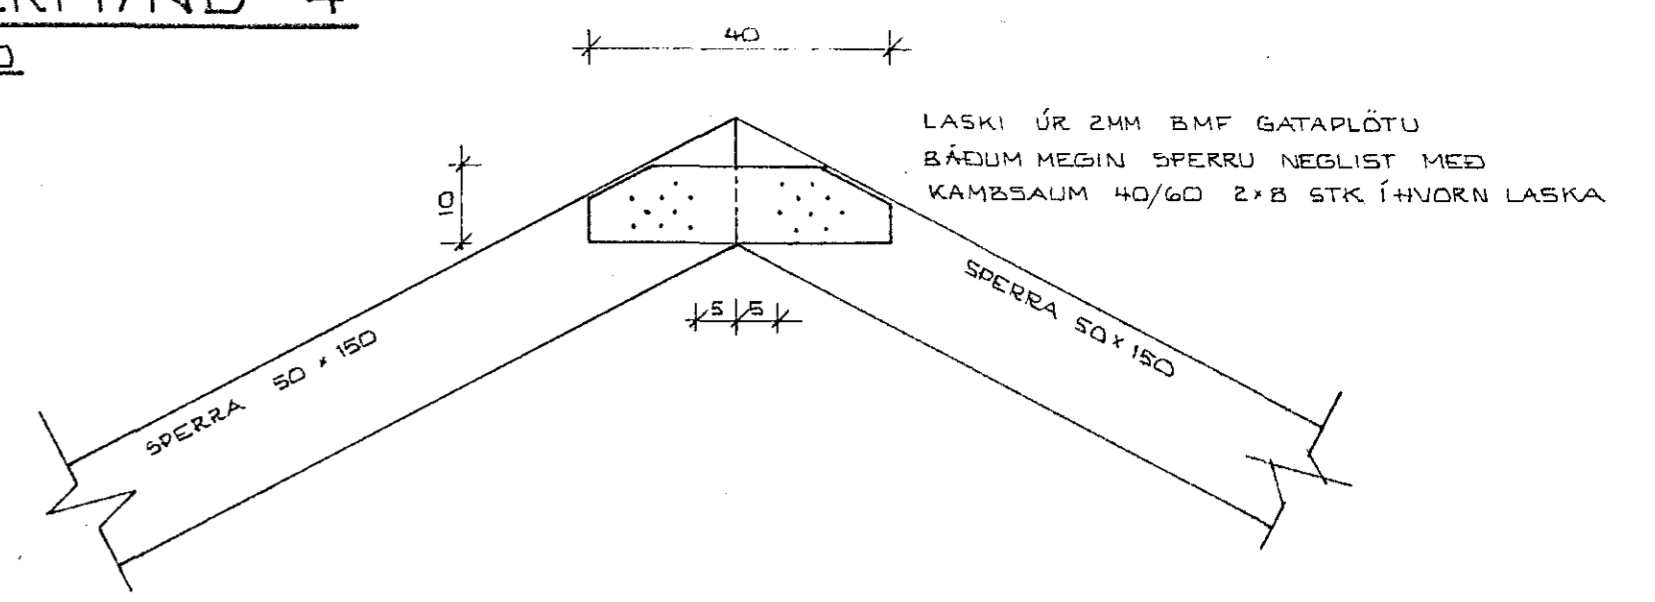

SÉRMYND 5

1:10

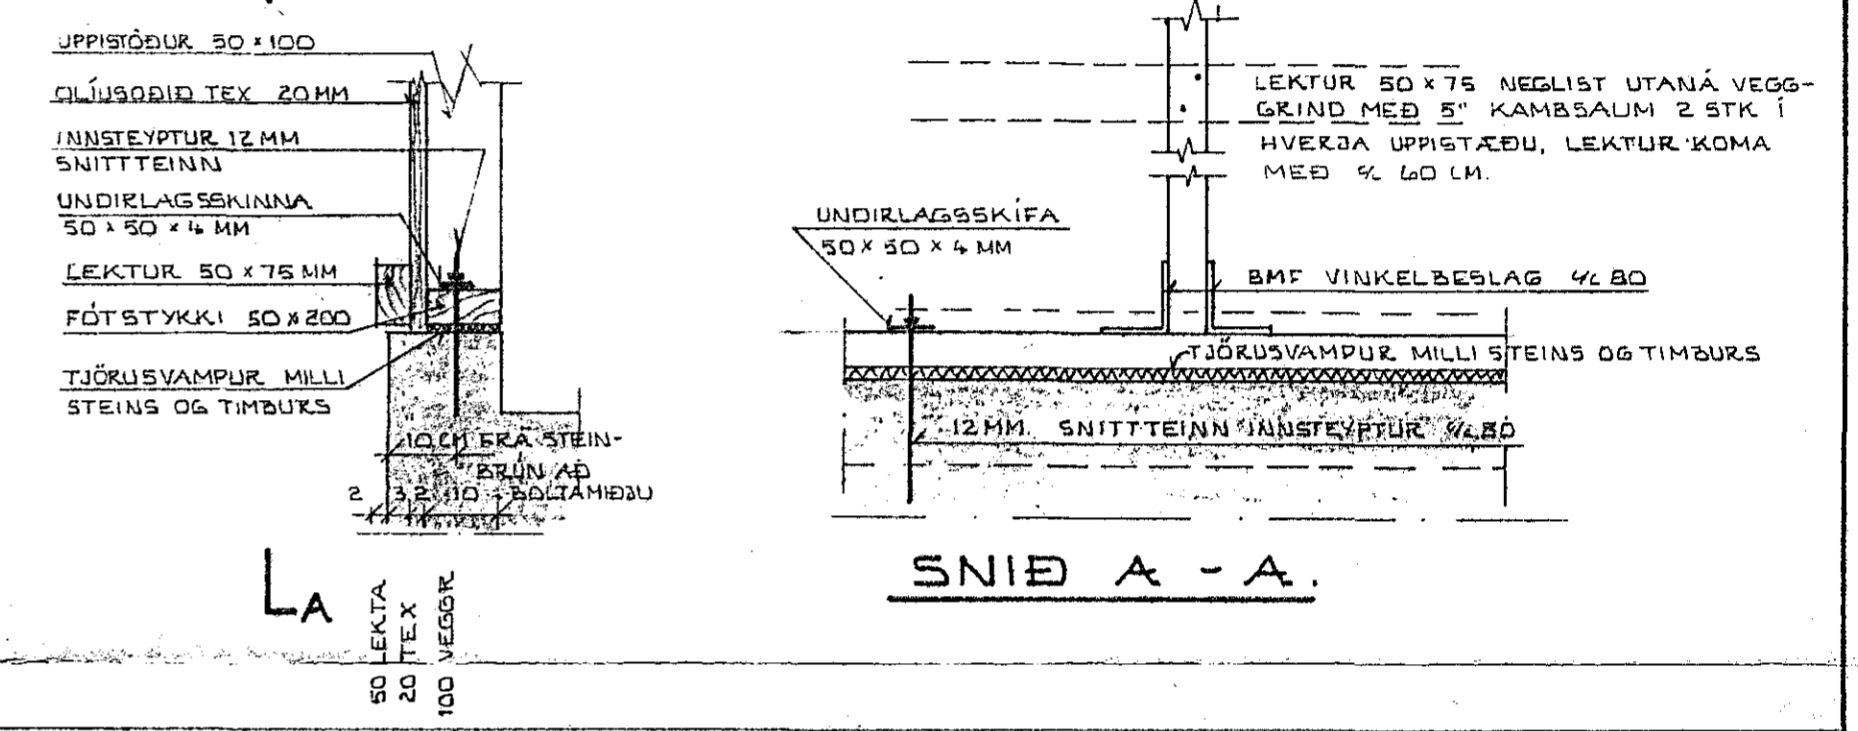


SÉRMYND 5

SÉRMYND 2

1:10


ÞAR SEM SPERRUR MED MISMUNANDI HALLA LIGGJA SAMAN SKULU ÞÆR NEGLAST SAMAN MED 4STK 4" NÖGLUM

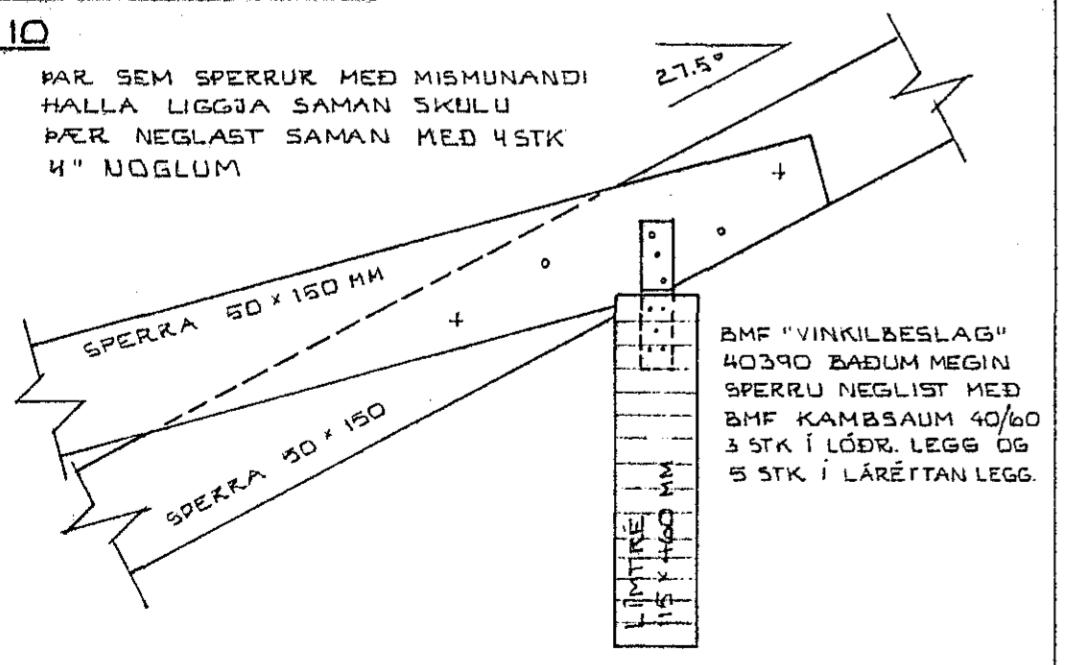

SÉRMYND 3


1:10

BMF VINKELBESLAG 40390 BÆÐUM MEGIN SPERRU NEGLIST MED KAMBSAUM 40/60 3 STK Í LÖÐR. OG 5 STK Í LÁRETT.

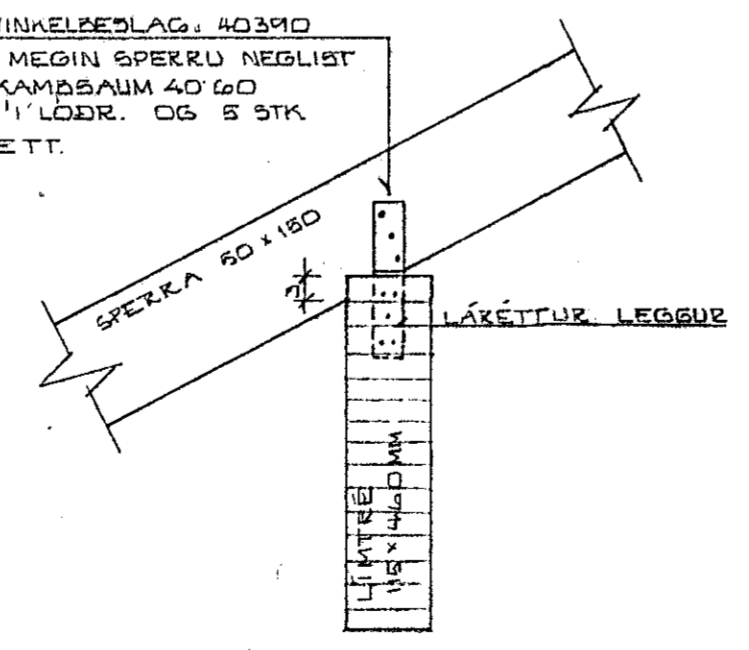

SKÝRINGAR:

ALLT TIMBUR Í VEGGGRIND OG ÞAKI SKAL VERA GALLALAUST OG ÆN VANKANTA. TIMBUR SEM LIGGUR AÐ STEINI SKAL FÚAVARJÐ MED ÞVI AÐ BERA Á ÞAÐ TVÆR UMFERÐIR AÐ LITLAUSU FÚAVARNÆFNI FESTIJÁRN SÉU AF GERÐ BMF (PÁLL ÞORGEIRSSON) EÐA SAMBÆRILEGST ALLUR SAUMUR SEM NOTAST VIÐ GRIND EÐA Í ÞAKI SÉ GALVANHÚÐAÐUR. ÖNNUR FESTIJÁRN OG BOLTAR SÉU ANNÆÐHVORT GALVANHÚÐAÐ EÐA Á ANNAN HÁTT TRYGGILEGA RYÐVARJÐ LÍMTRÉ SÉ GKV. SKANDINAVÍSKUM STÖÐLUM (L) MERKT.

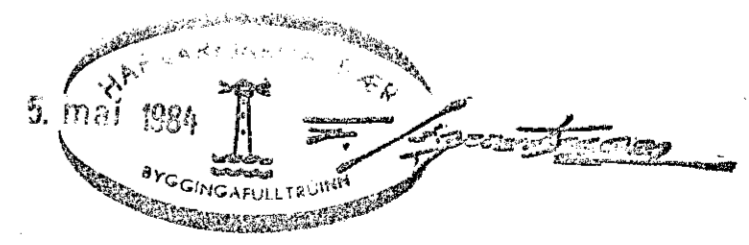

STECKJARHVAMMUR 13 HAFNARF SNID OG SÉRMYNDIR Í GURÐARVIRKI	DAGS. MAÍ 83
	REIKN. S.P.
SIGURÐUR ÞORLEIFSSON TEKNIFRÆÐINGUR STRANDGÖTU 11, HAFNARFIRÐI. Sími: 54751	TEIKN. BA
	VERKNE. 8313
	TEKNI.NR. 07