


SÉRMYND 6

1:20

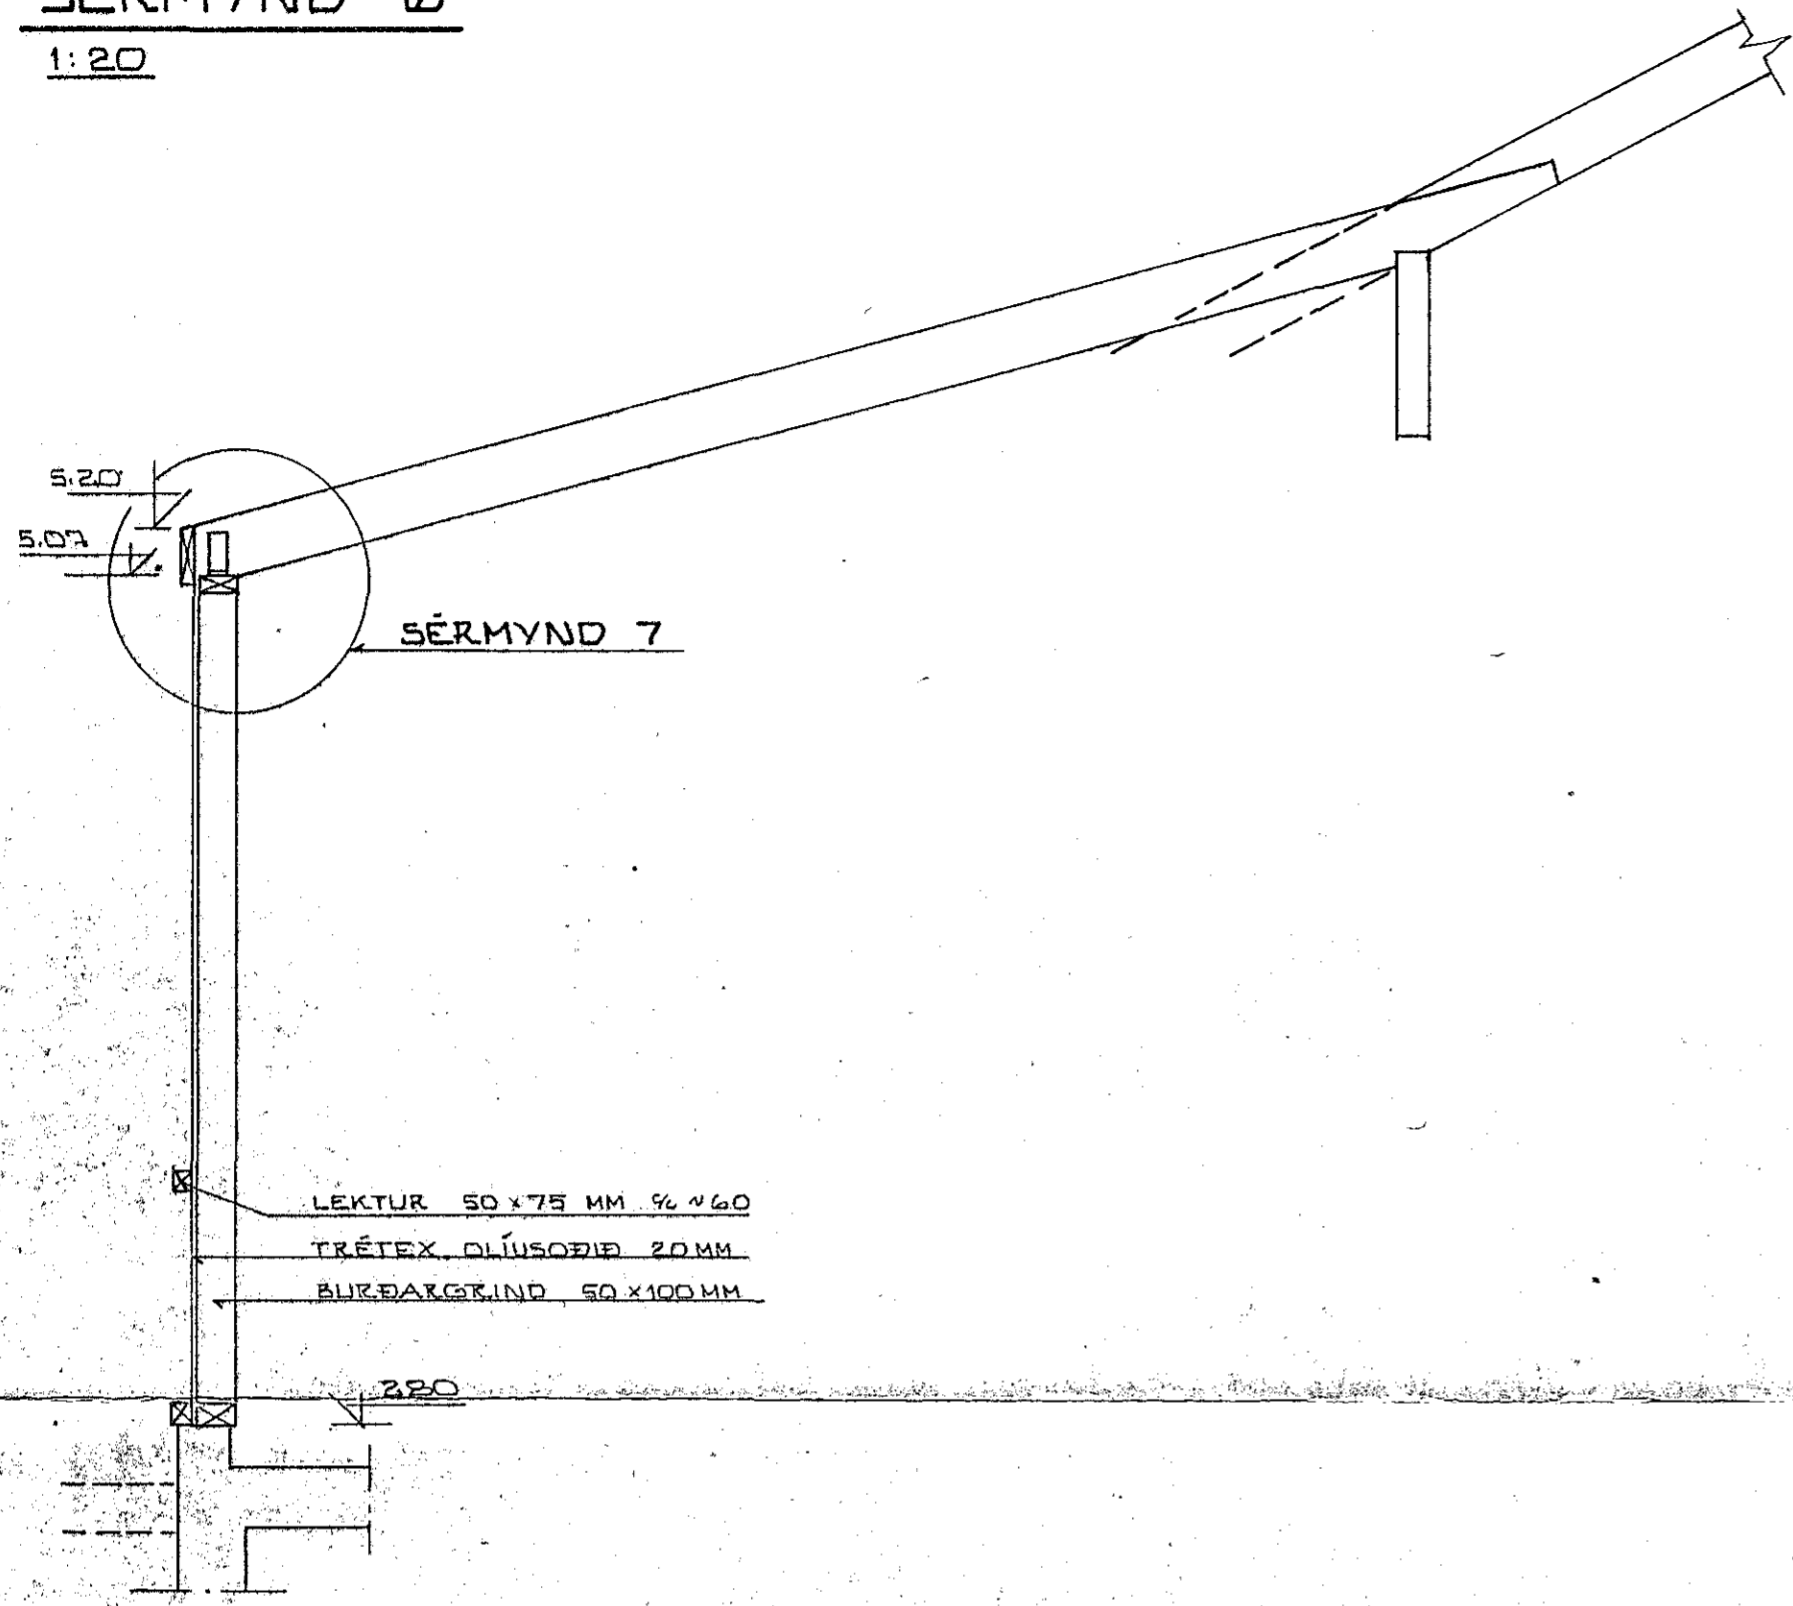


SÉRMYND 7

LEKTUR 50 x 75 MM 1/4 60
TRÉTEX OLÍUSÓÐIÐ 20 MM
BURÐARSTÖÐ 50 x 100 MM

280

SÉRMYND 7

1:10

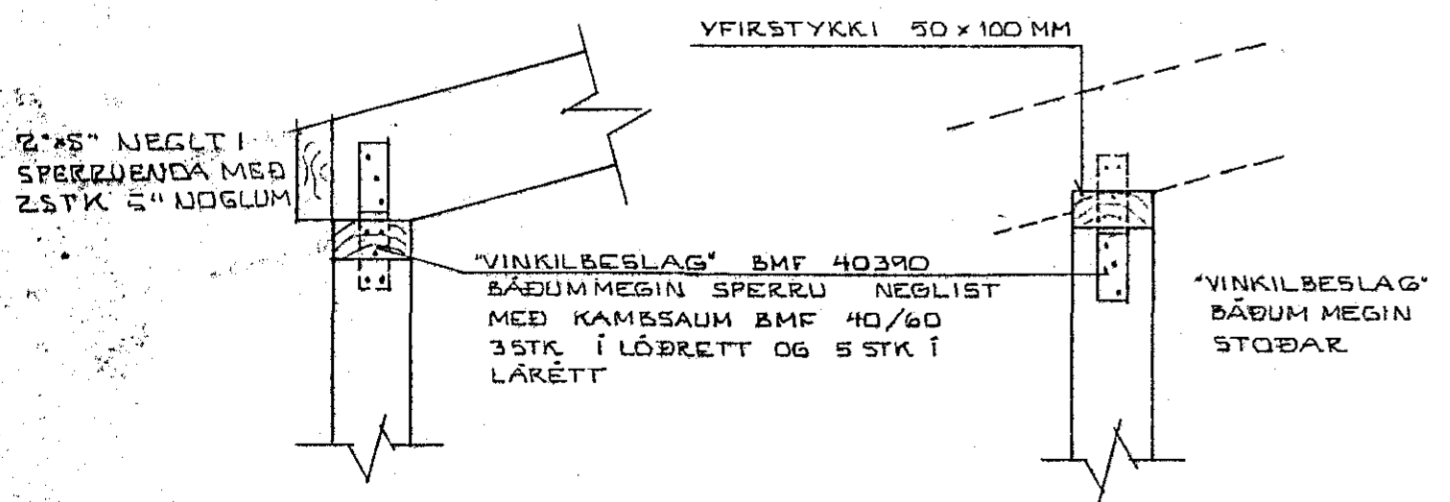

2 x 5" NEGLT Í SPERJUNDA MEG 2 STK 5" JOGLUM



"VINKILBESLAG" BMF 40390
BÁÐUM MEGIN SPERRU NEGLIST
MEÐ KAMBSAUM BMF 40/60
3 STK Í LÖÐRETT OG 5 STK Í
LÁRÉTT

"VINKILBESLAG"
BÁÐUM MEGIN
STÖÐAR

VFIRSTYKKI 50 x 100 MM

SÉRMYND 8



1:10

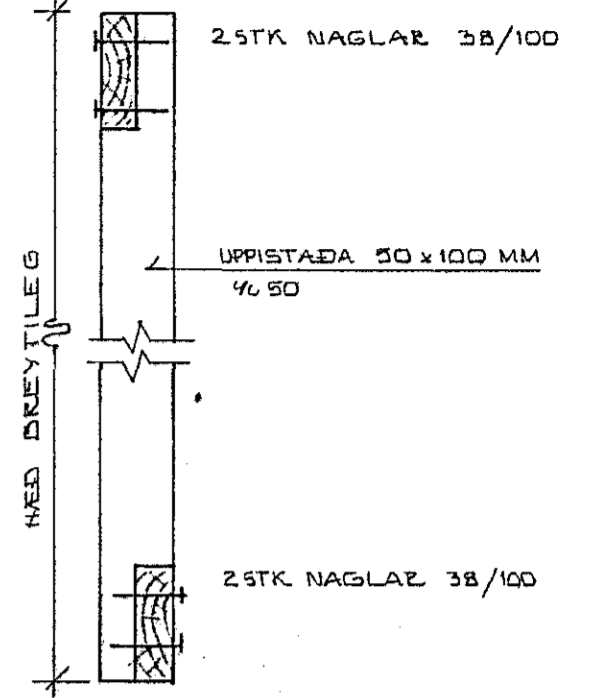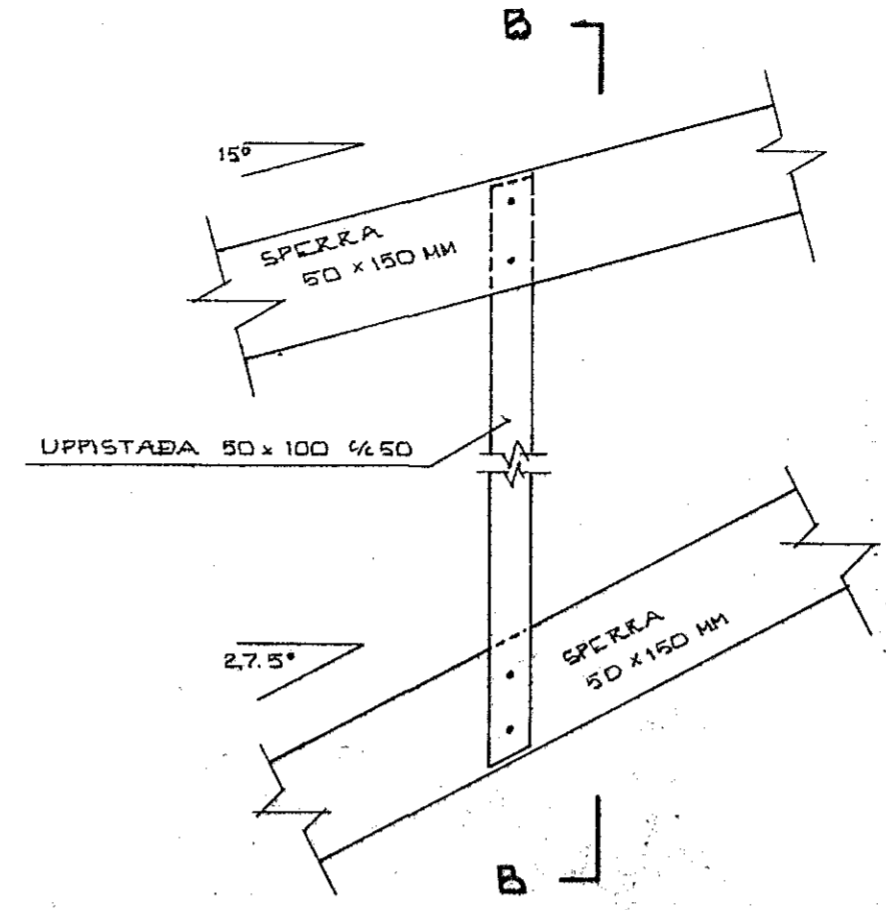

SNIED B - B

SÉRMYND 9

1:10

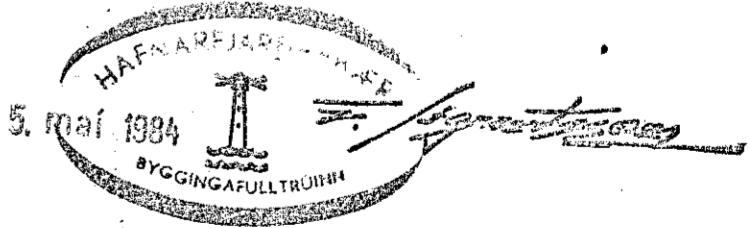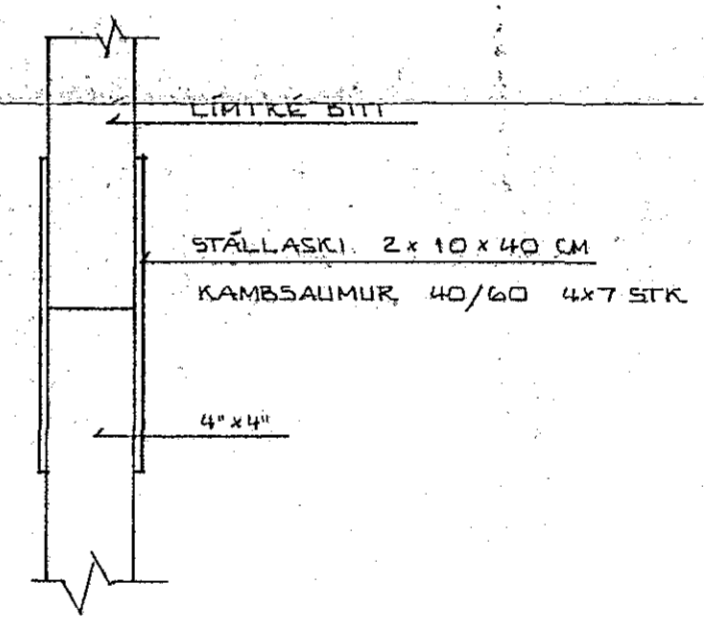

STEKKJARHVAMMUR 13 HAFNARF.		DAGS MAÍ 81
SNID OG SÉRMYNDIR Í BURÐARVIRKI		TEIKN. SP.
		TEIKN. B.A.
		VEK. NR. 8313
SIGURÐUR ÞORLEIFSSONTÆKNIF. F. E. J.		TEIKN. NR. 06
STRANDGÖTU 11, HAFNARFÍÐI. SÍMI 547 51		