




GRUNNMYND 1:50

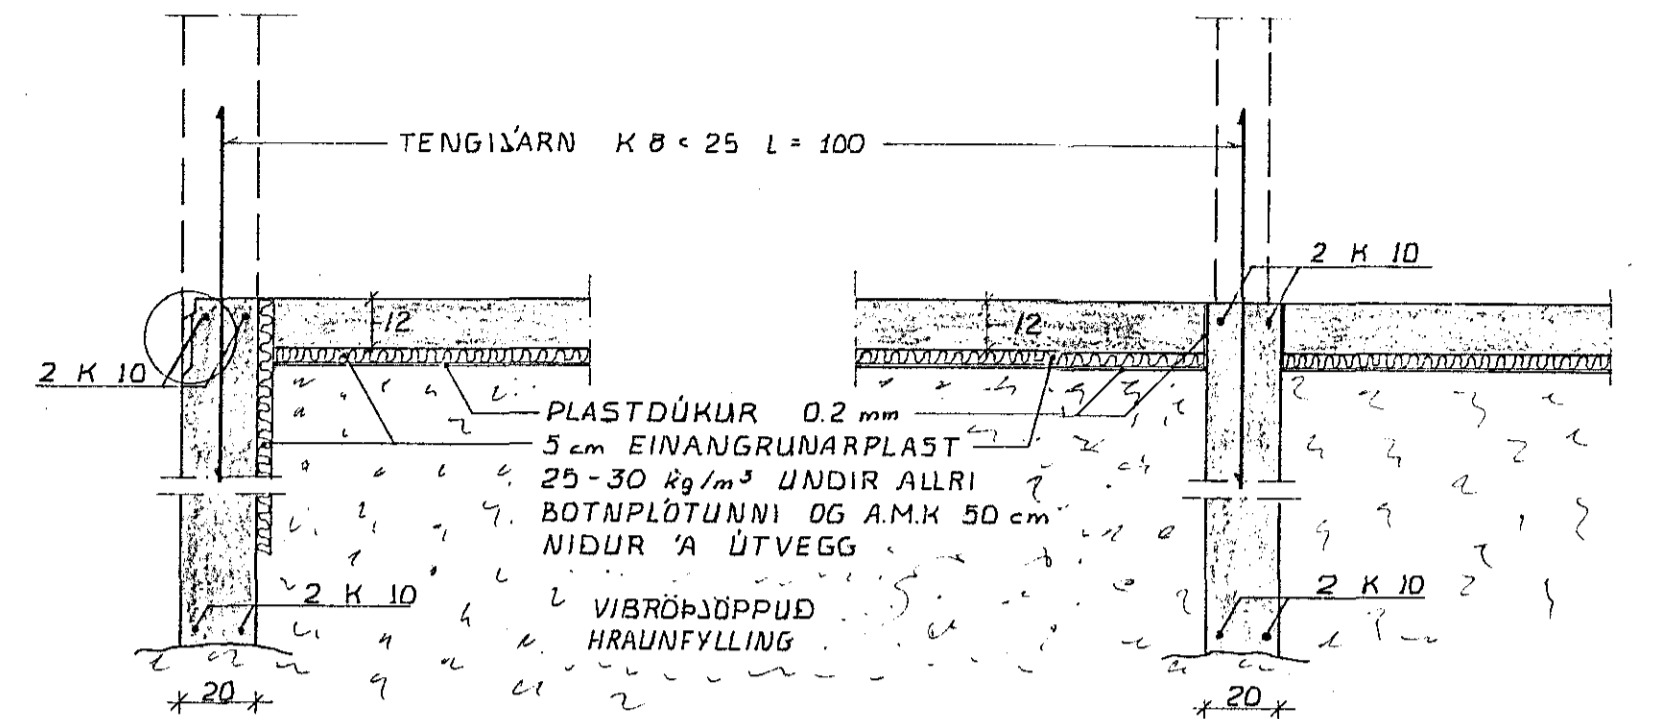


SNID 'I ÚTVEGGI 1:20

SNID 'I INNVEGGI 1:20

SAMSKEYTI MILLI HÚSA SKAL
BIKA 'ADUR EN STEYPT ER AD

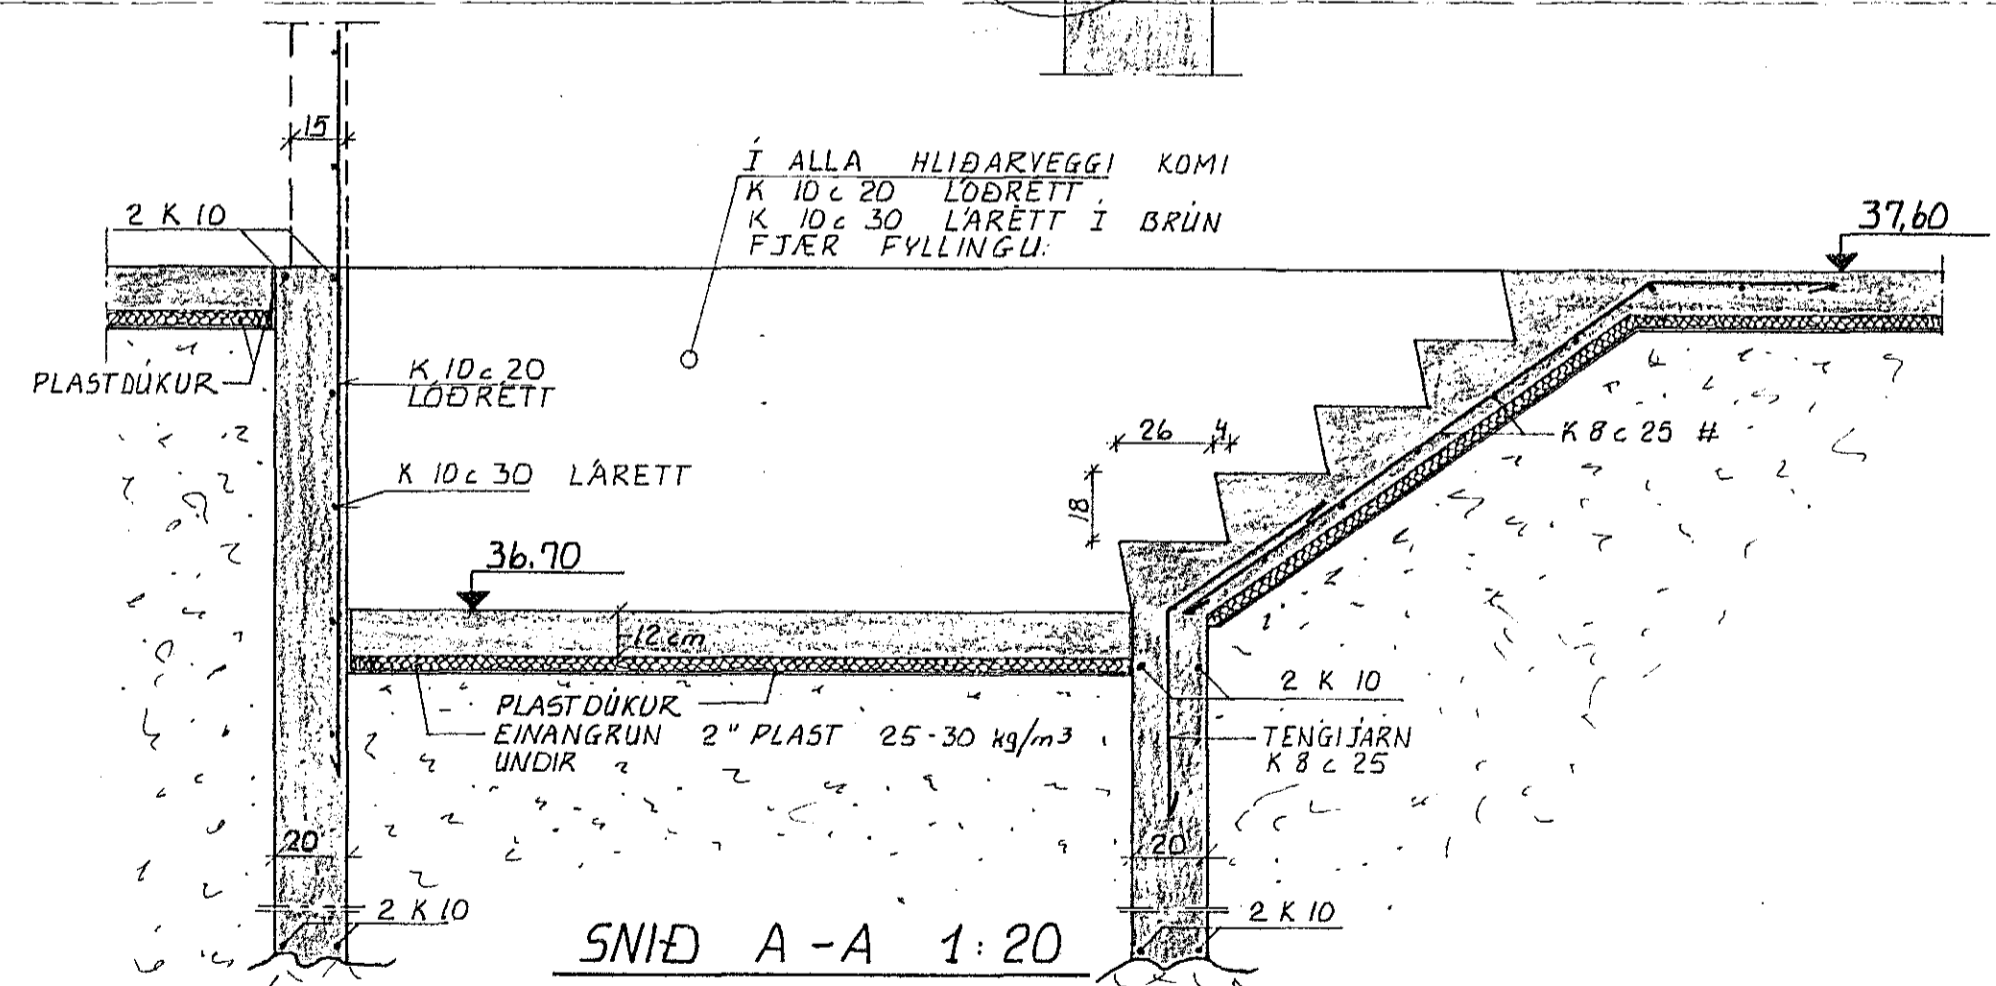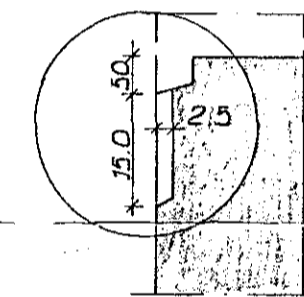

SKÝRINGAR SJA TEIKNINGU NR. 1.0

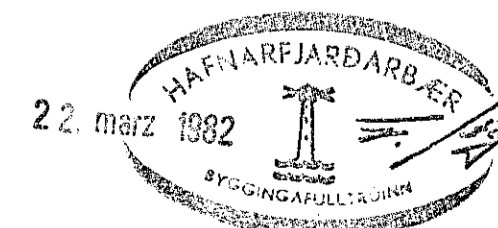

22. maí 1982		HAFNARFJARDARVERKEFNI		STEKKJARHVAMMUR 23, HFJ.		Mælikv. 1:20 1:50	Verk 8105	Teikn. nr. 1.1
UNDIRSTÖÐUR		Hannað Teiknað	Yfirlarað Samp.					Dags. Nödv. '81.
VERKFRÆÐIÞJÓNUSTA JÓHANNS G. BERGÞÓRSSONAR h/f.								
VERKFR. MVFI			HAFNARFIRDI - SÍMAR 53315 OG 50241					