

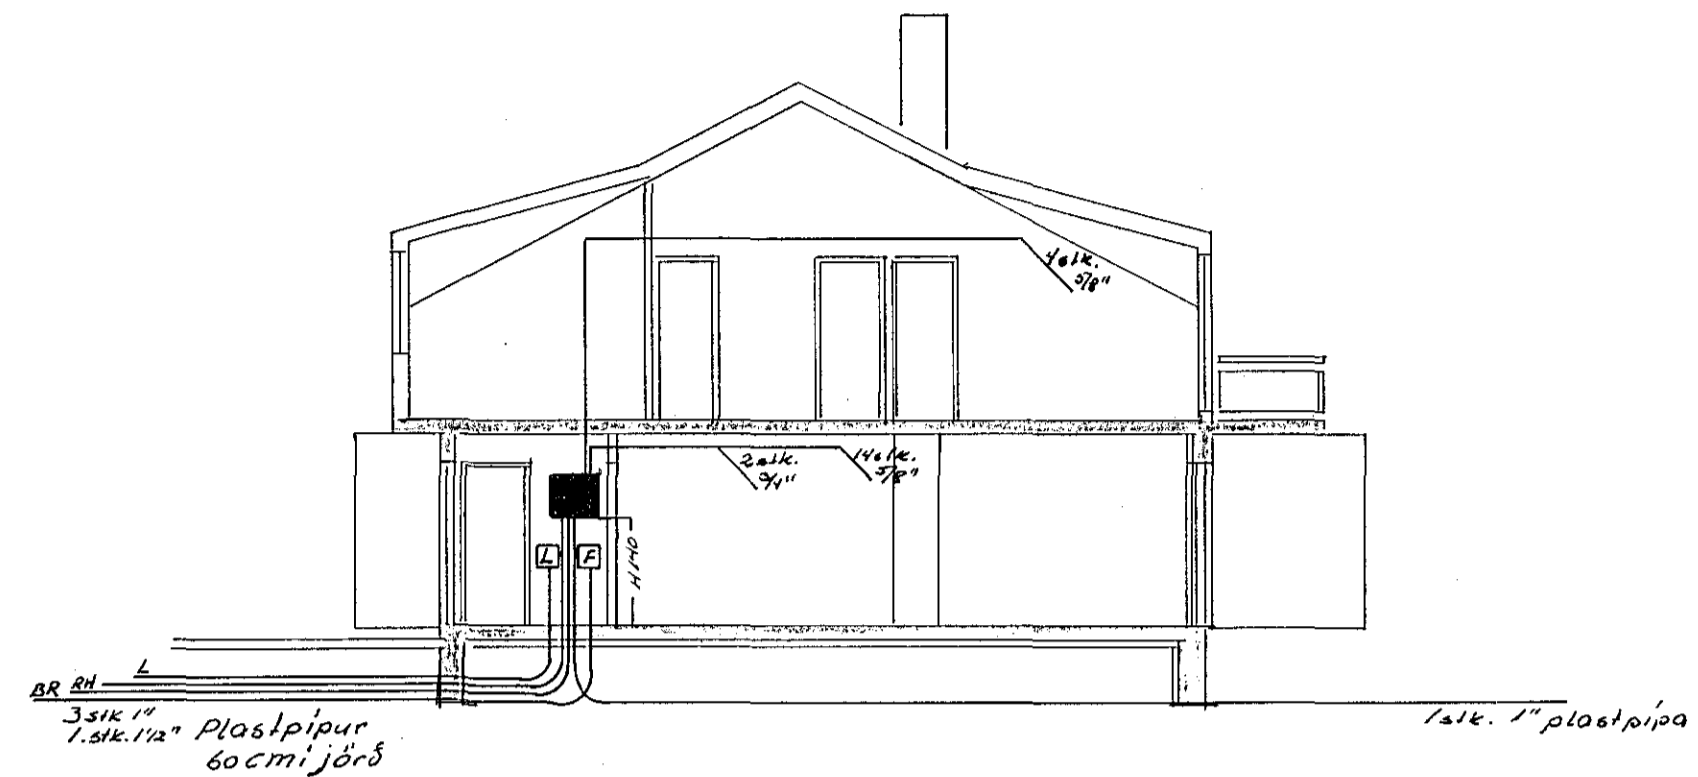
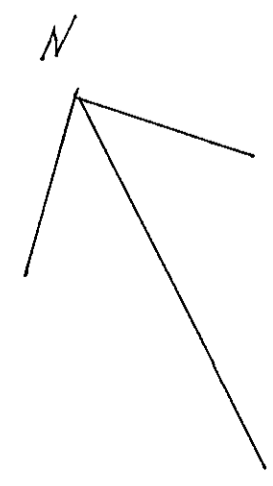


Húsvelta nr. 825 Teikning nr. 2039
 Samþykkt þ. 6.5. 1982
 Í.H. RÆFVEITU DIAFNARFJARDAR
 Eftirlitsmaður rallegra.

5.5. 1982
 Albert Þorsteinsson

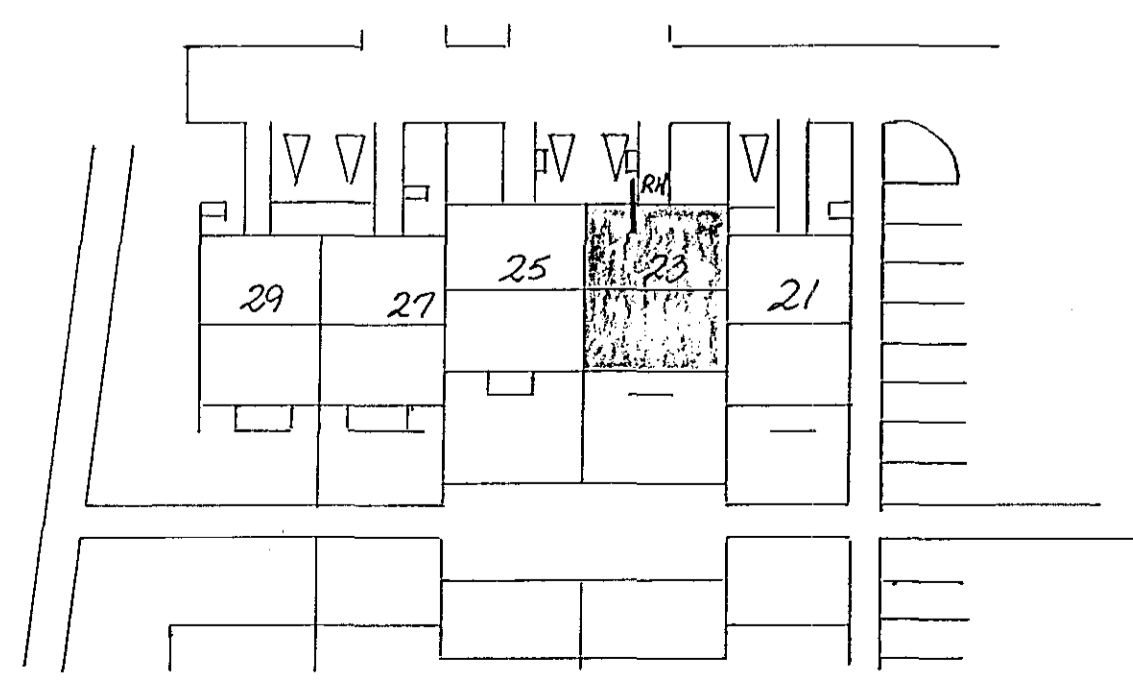

Skýringar
 Málstraumur rofa og tengla sé 10A.
 Pipur séu 5/8 vir 1.5² } nema
 Hæð tengla sé 20cm frá gólfi } armars sé
 Hæð rofa sé 100cm frá gólfi } gelið
 Töflukassi sé no 114. frá J.B.P. eða samsvarandi
 Binda skal saman heit og kalt vatn við innfök

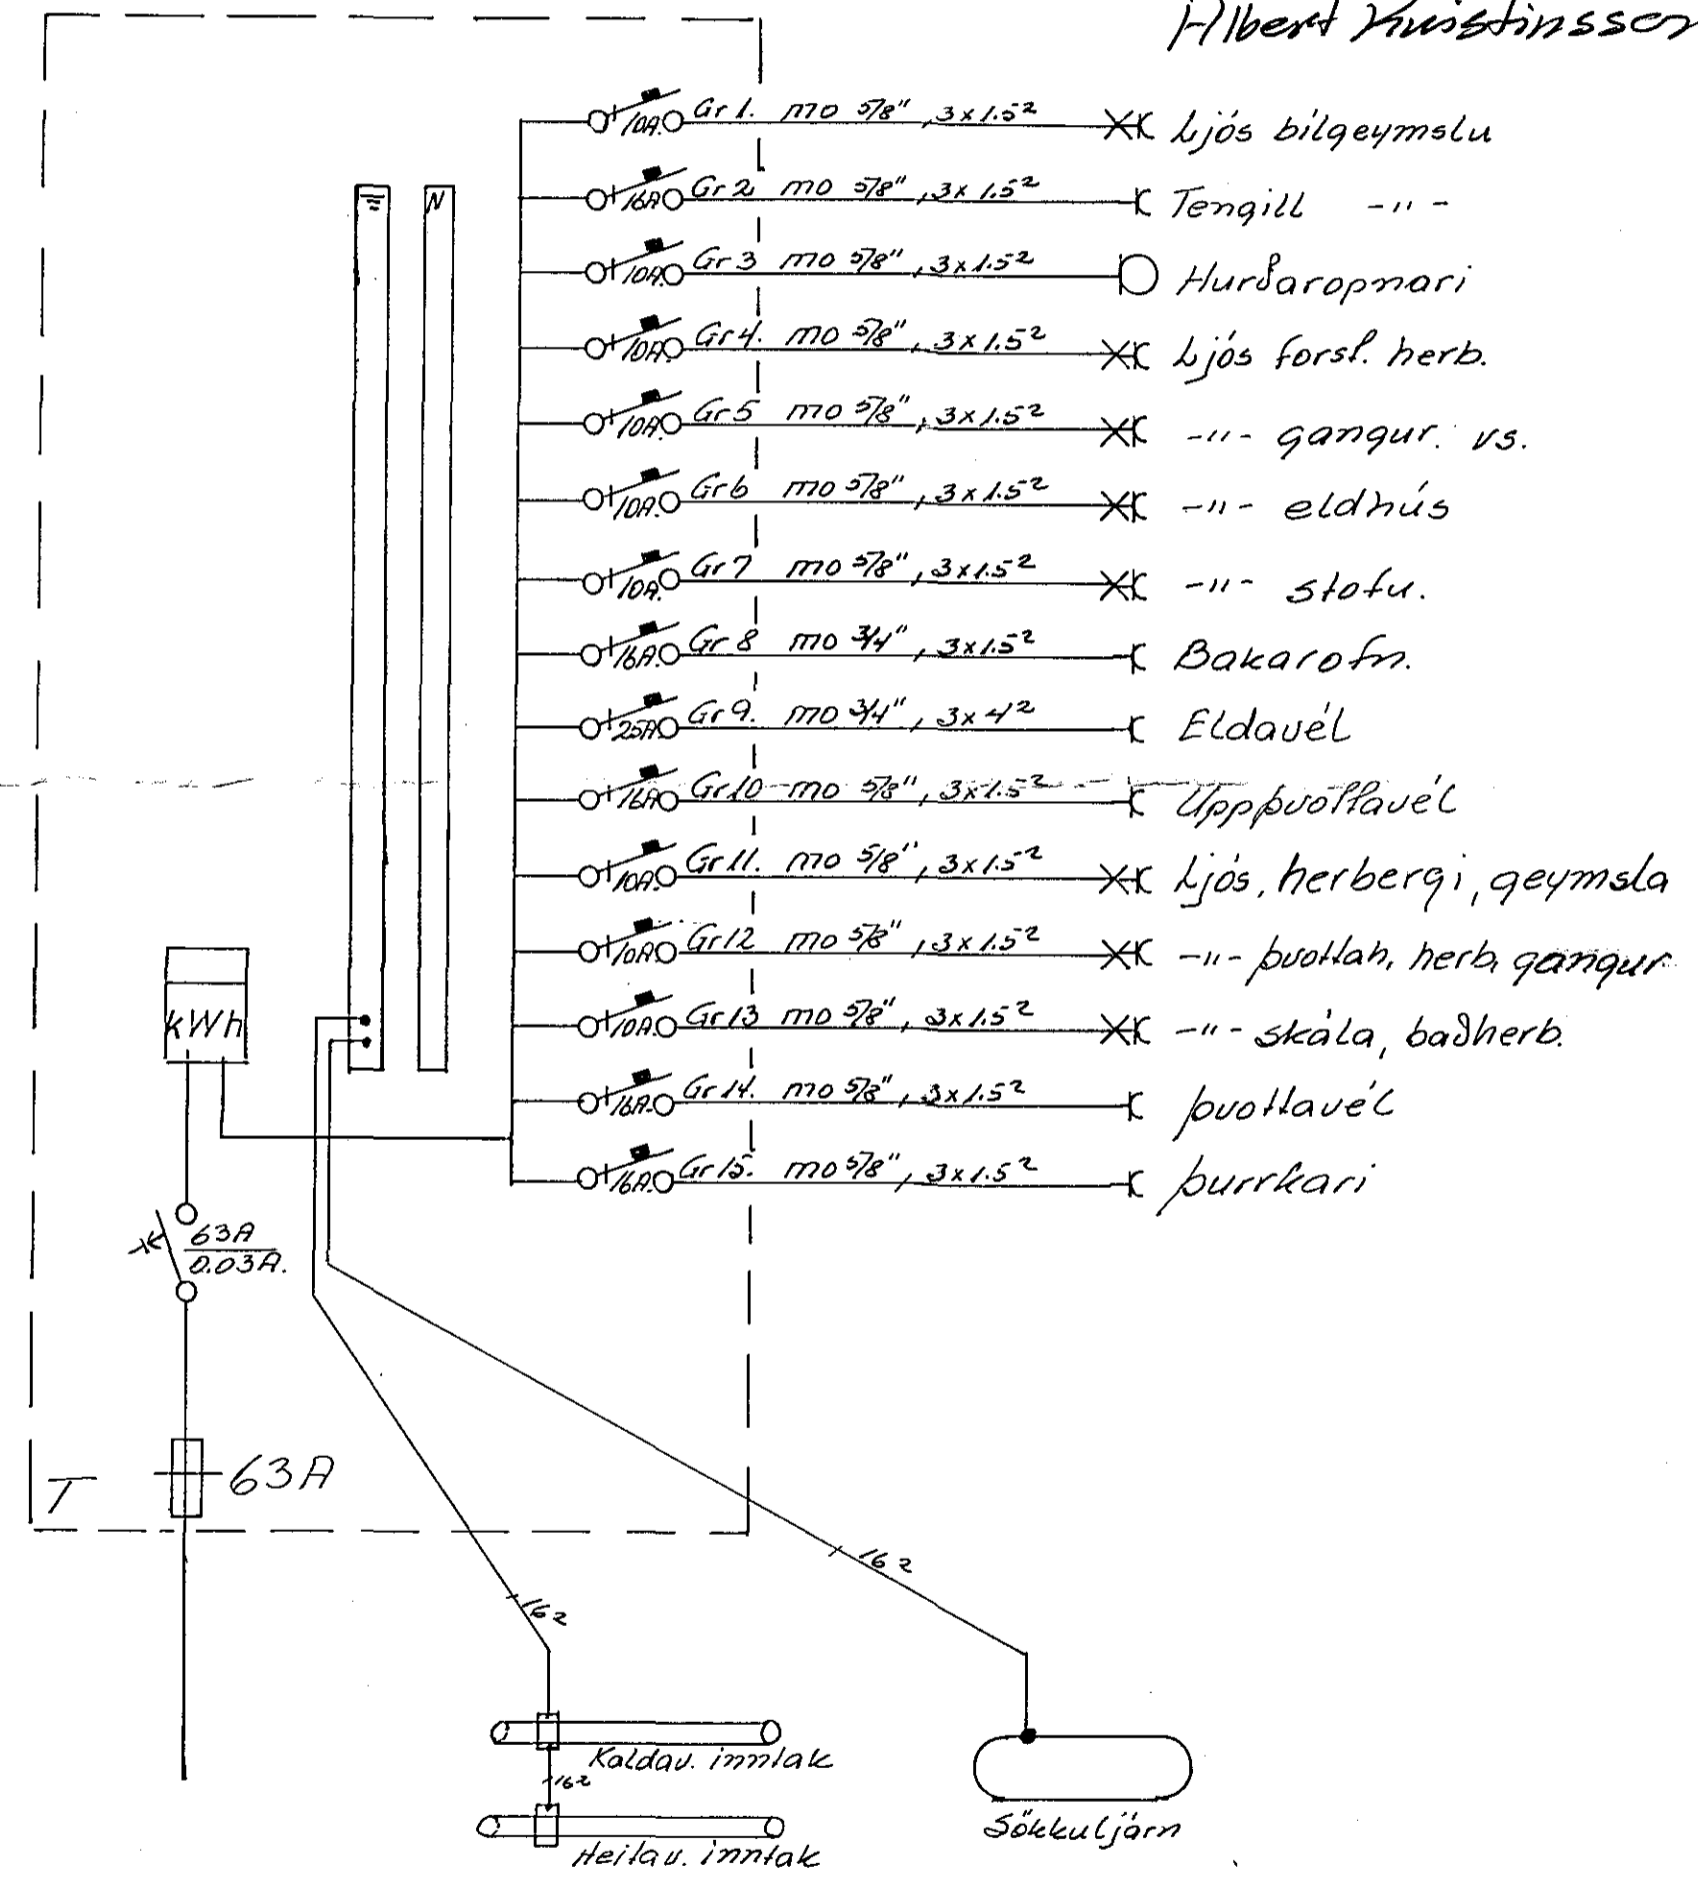

Breytingar	NR.	Dags	Nafn
			Jens Eiver Larsen 52829
			Stekkiarhuamm 23 H. Þ. T. Þ. 3. Þ.
			Rafhlagnateikning Mál 1:100 1:500
			Bl. 1 af 2 Mars 1982
			Þ.