

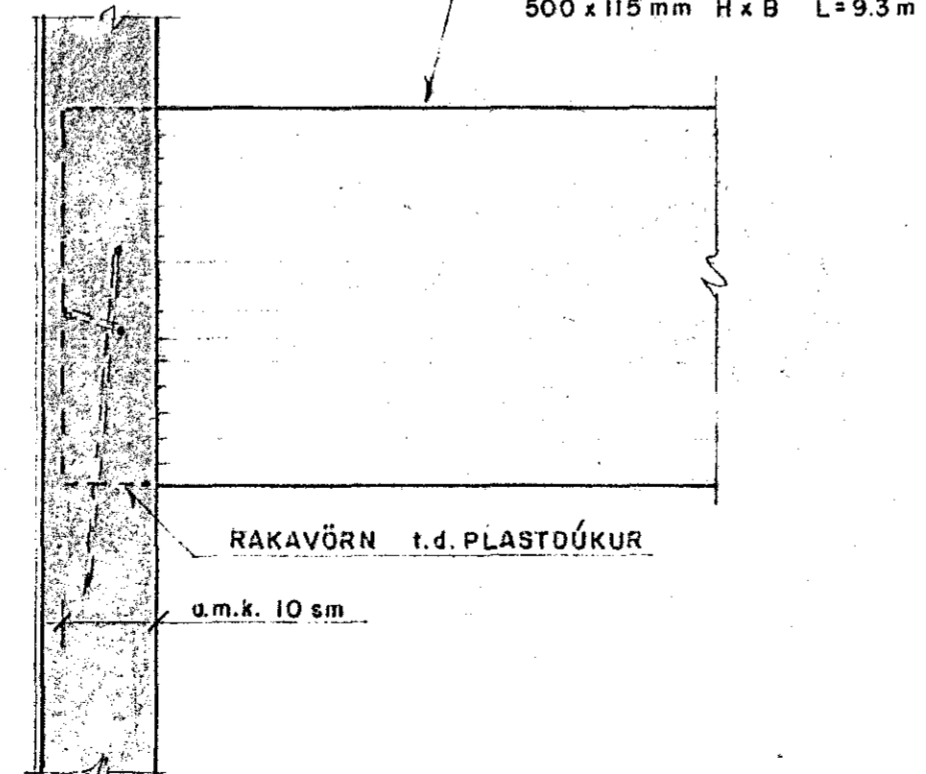


SNID A-A Mkv. 1:50

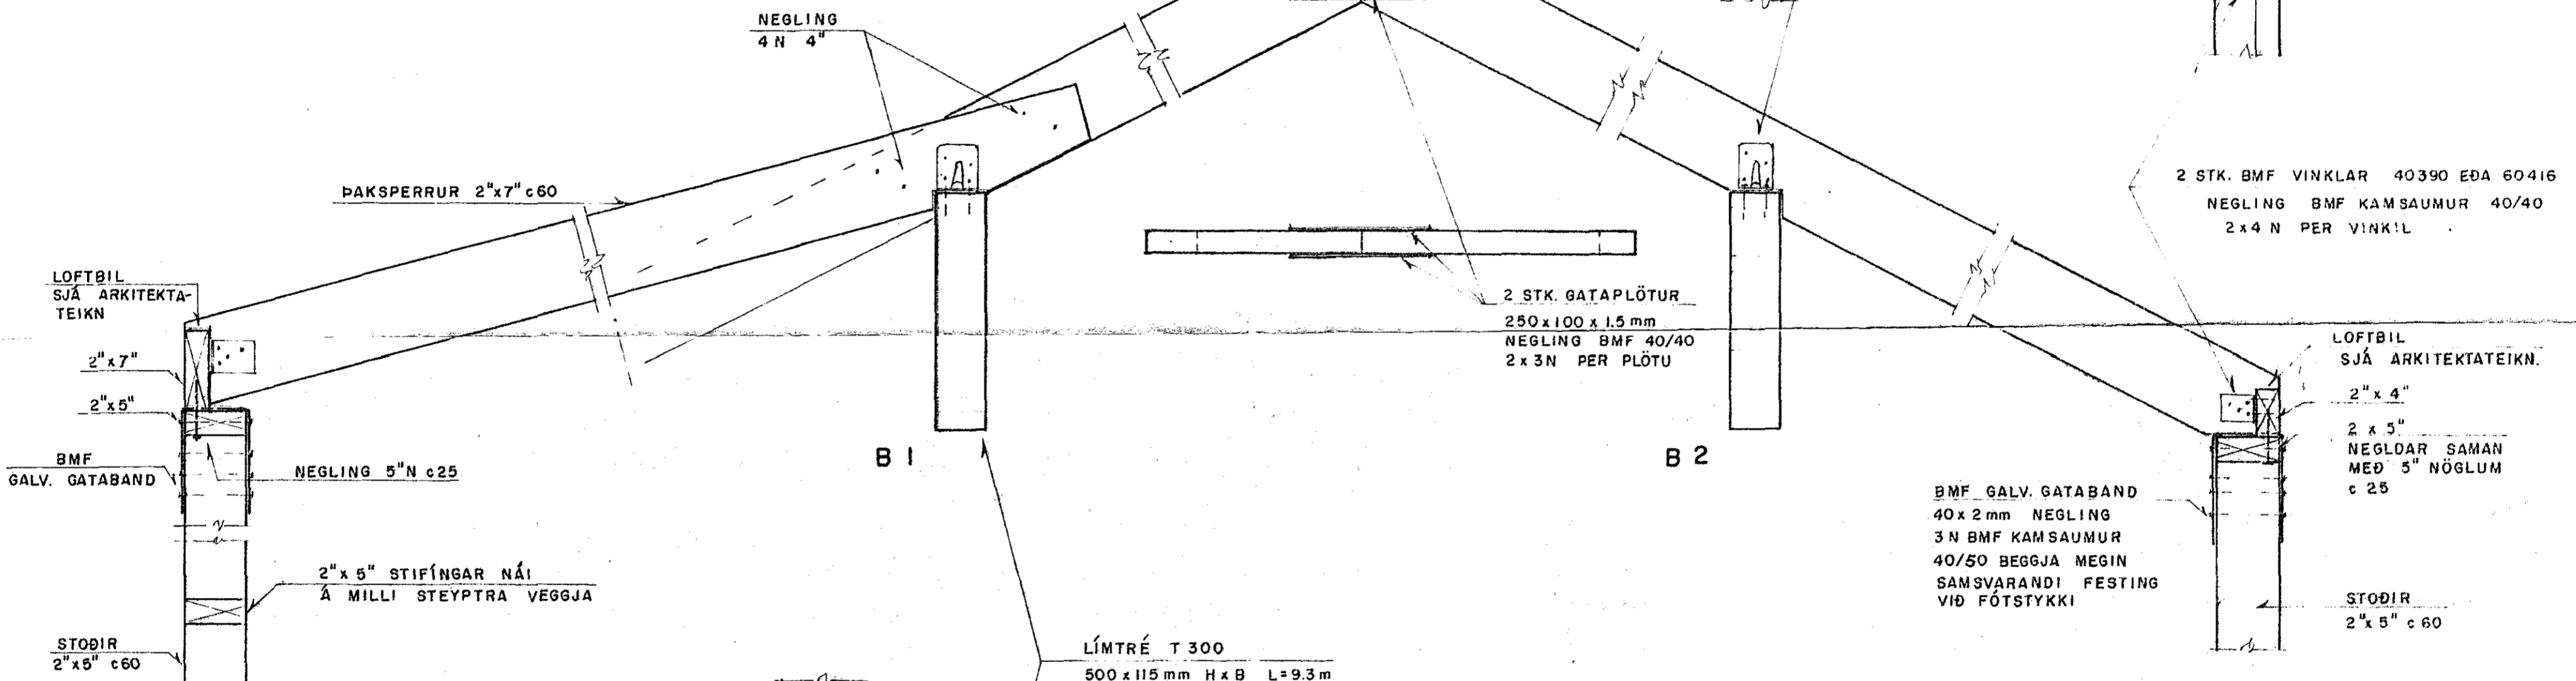

FESTING LÍMTRÉS Mkv. 1:10

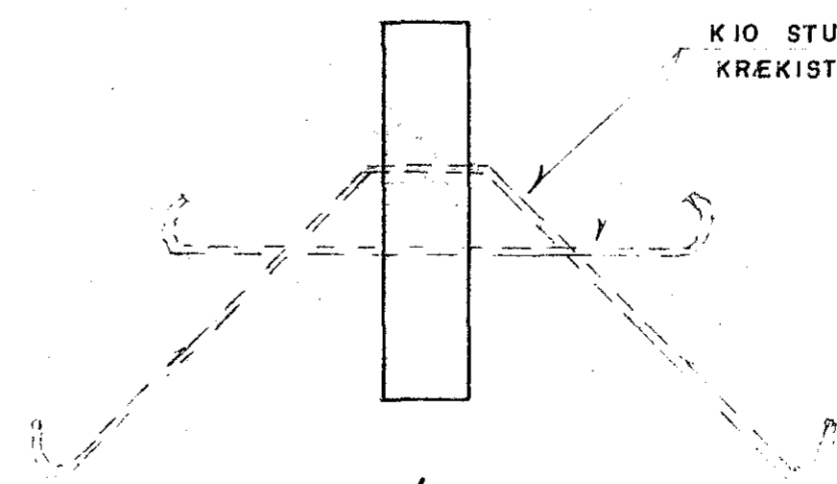

HORFT Á VEGG

<b>STECKJARHVAMMUR 15</b>			
Mkv.	1:50, 1:10	ÞAK, BURÐARVIRKI SNEIÐING, DEILI	
Hannað	E.M.E.		
Telknað	E.M.E.		
Yfirfarid	Einar	Dags.	Ágúst '82
		Telkn. nr.	106
Einar Magnús Einarsson FTFÍ Sléttahrauní 19, Hafnarfirði Sími 51851			

