


SPERRUPLAN - GRUNNMYND Mkv. 1:50

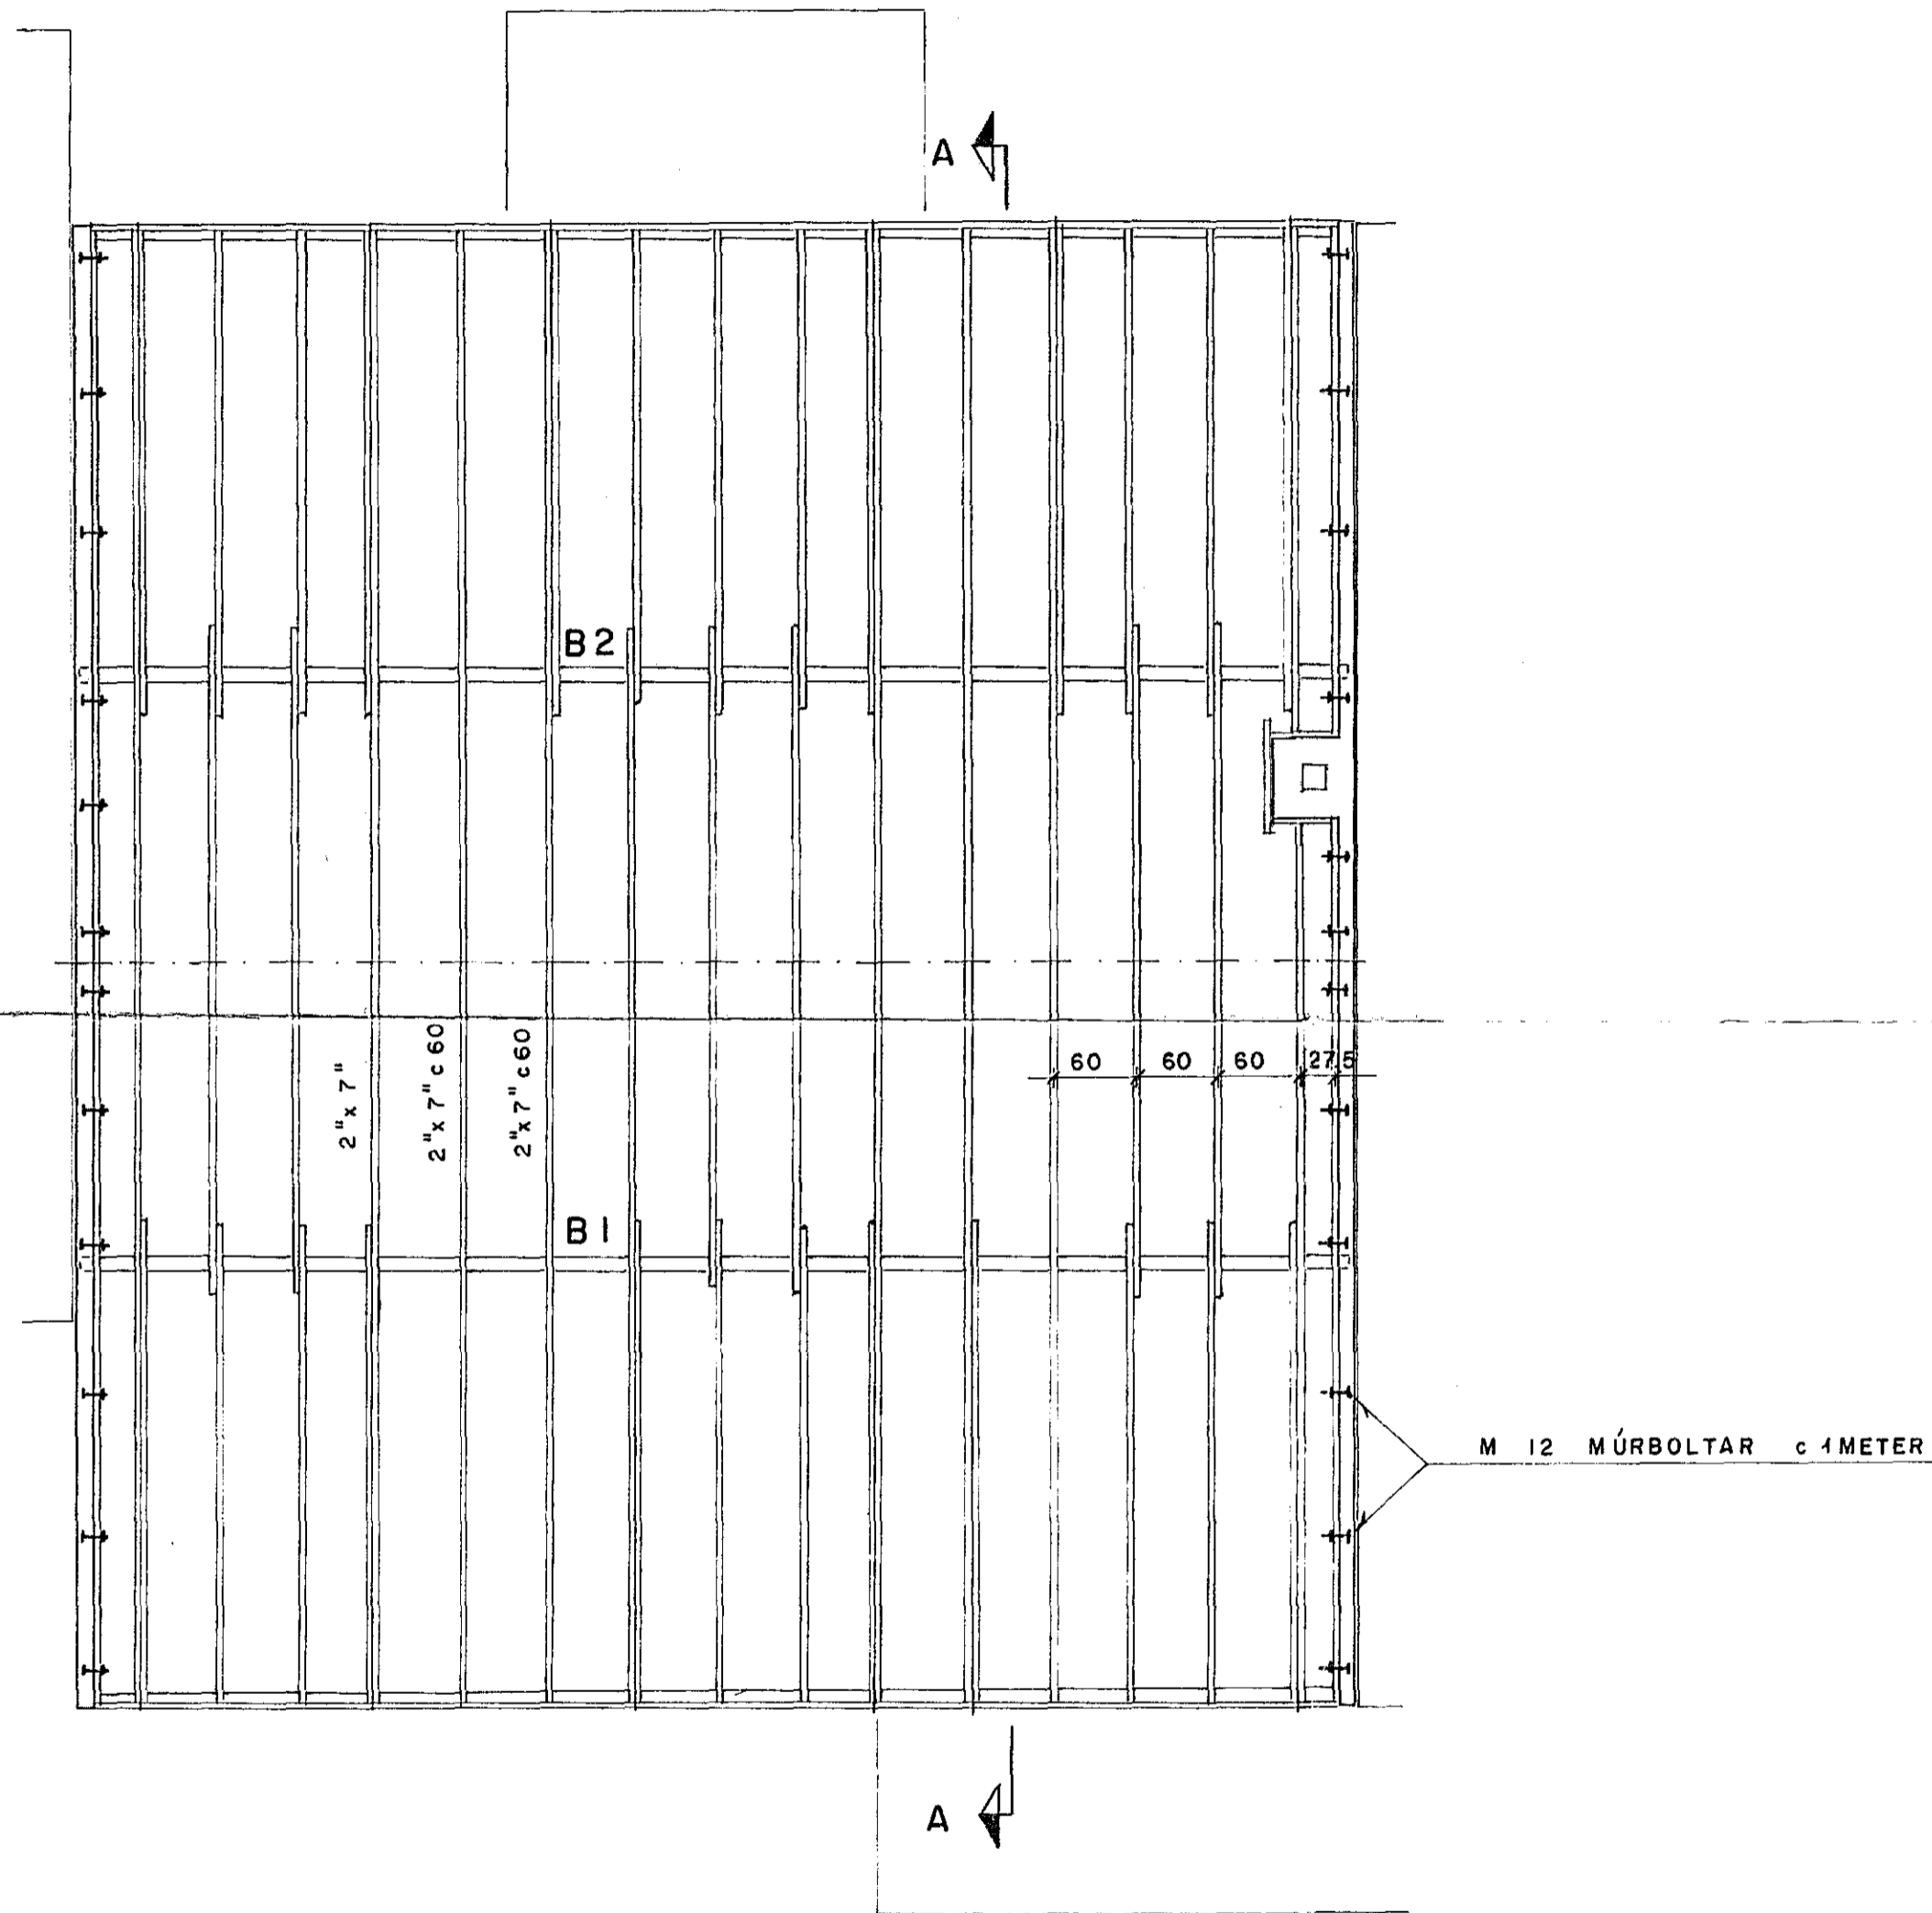

SKÝRINGAR:

BURÐARHLUTAR ÚR TRÉ SAMSVARI Ö-VIRKI  
SKV. BRG'79 NEMA LÍMTRÉ  
T 30 SKV. NS-3470

ÁLÖG Á ÞAK REIKNAST Í SAMRÆMI VIÐ  
KRÖFUR ÍST 12 OG ÍST 13

SNJÓÁLAG SVÆÐI I 1.0 KN/m<sup>2</sup>  
VINDÁLAG 1.5 ---

NEGLING BÁRUSTÁLS OG KLÆDNINGAR  
SKAL VERA Í SAMRÆMI VIÐ RB-BLAÐ

ÓNEFND MÁL ERU Í SM  
SNIÐ OG DEILI ERU Á TEIKN.NR. 106



<b>STEEKJARHVAMMUR 15</b>		
Mkv. 1:50	ÞAK BURÐARVIRKI SPERRUPLAN	
Hannað: E.M.E.		
Teiknað: E.M.E.		
Yfirfarid:	Dags. SEPT. '82	Teikn. nr. 105
<b>Einar Magnús Einarsson FTFÍ</b> Slóttahrauni 19, Hafnarfirði Sími 51851		