



8 7 6 5 4 3 2 1


BITI B 1 Mkv. 1:20

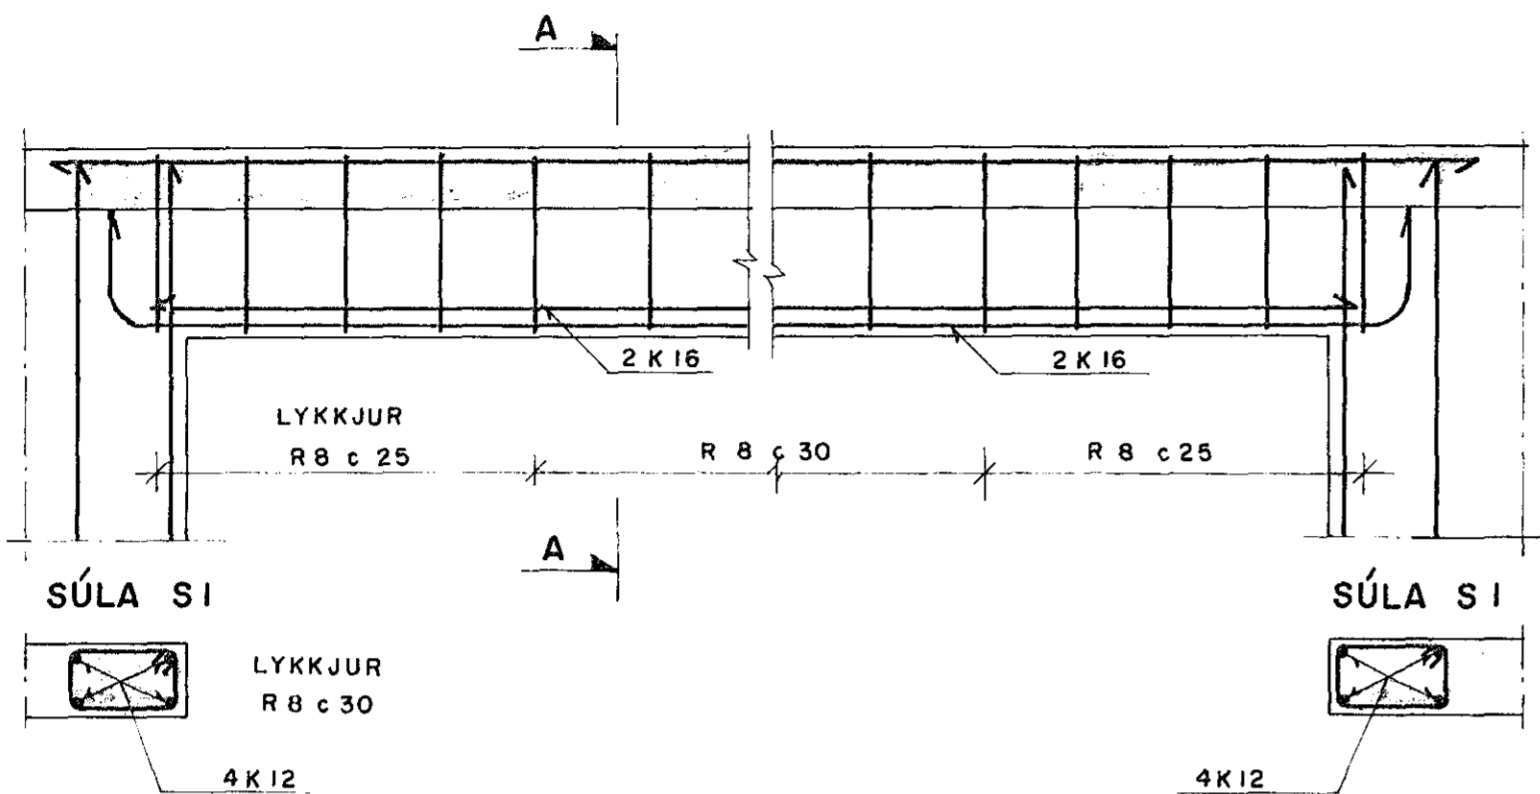


BITI B 2 OG B 3 Mkv. 1:20

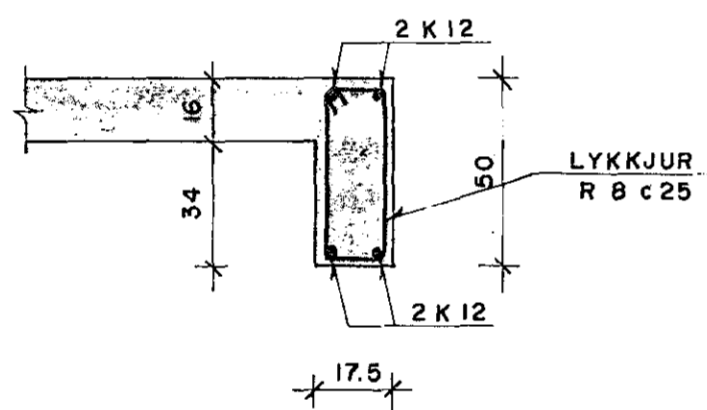



SNID Í BRUNA VEGG

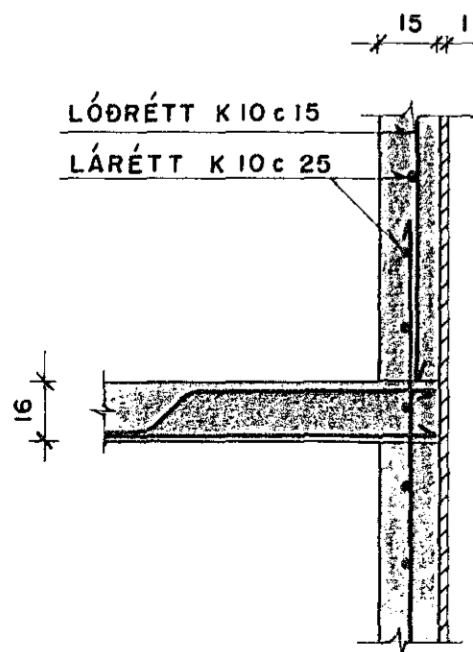


SNID A-A Mkv. 1:20

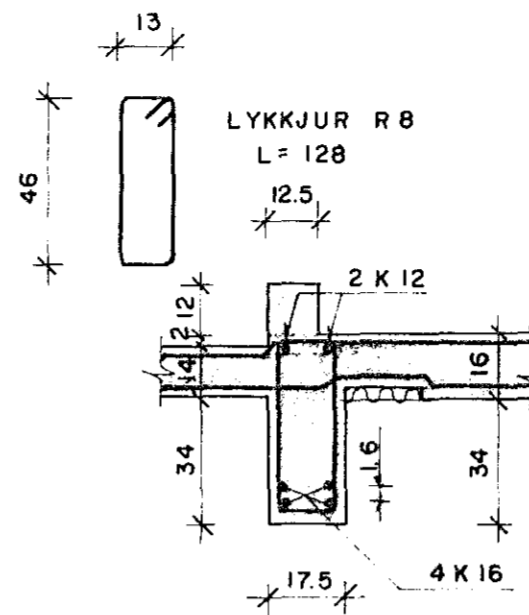

SVALIR Mkv. 1:20

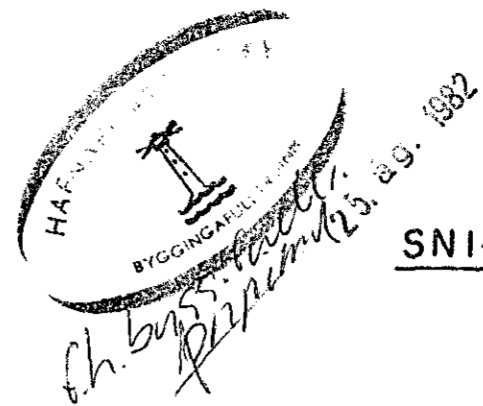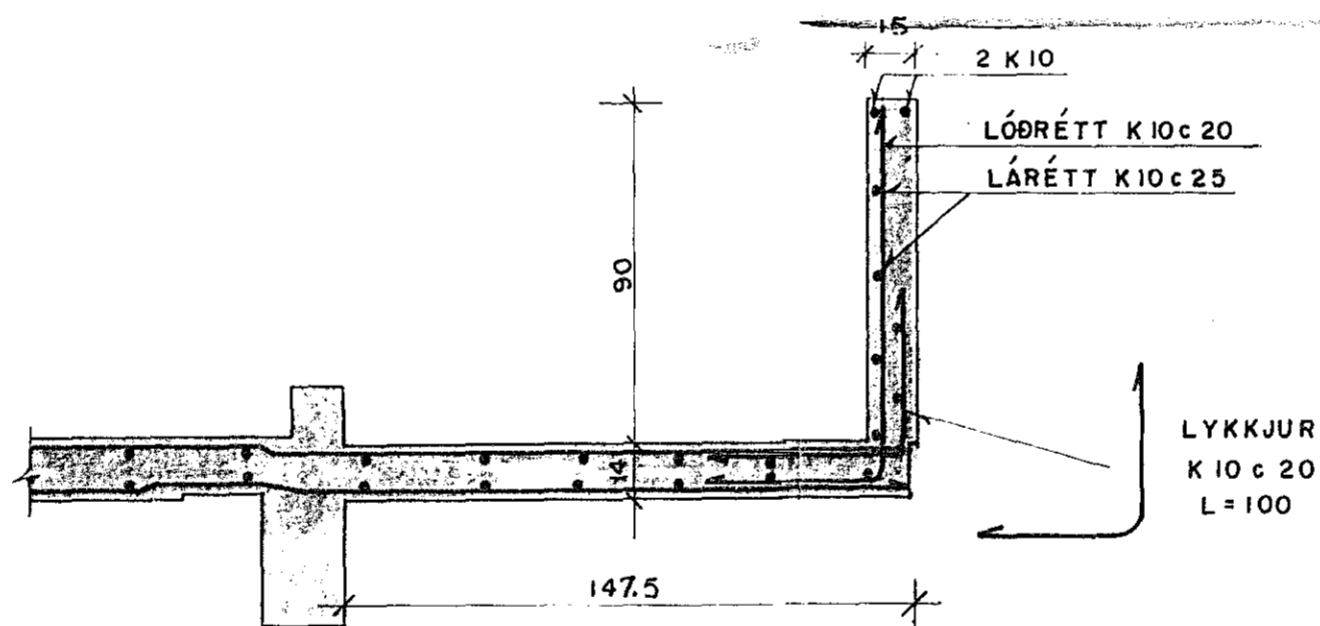

SNID Í STIGA Mkv. 1:20

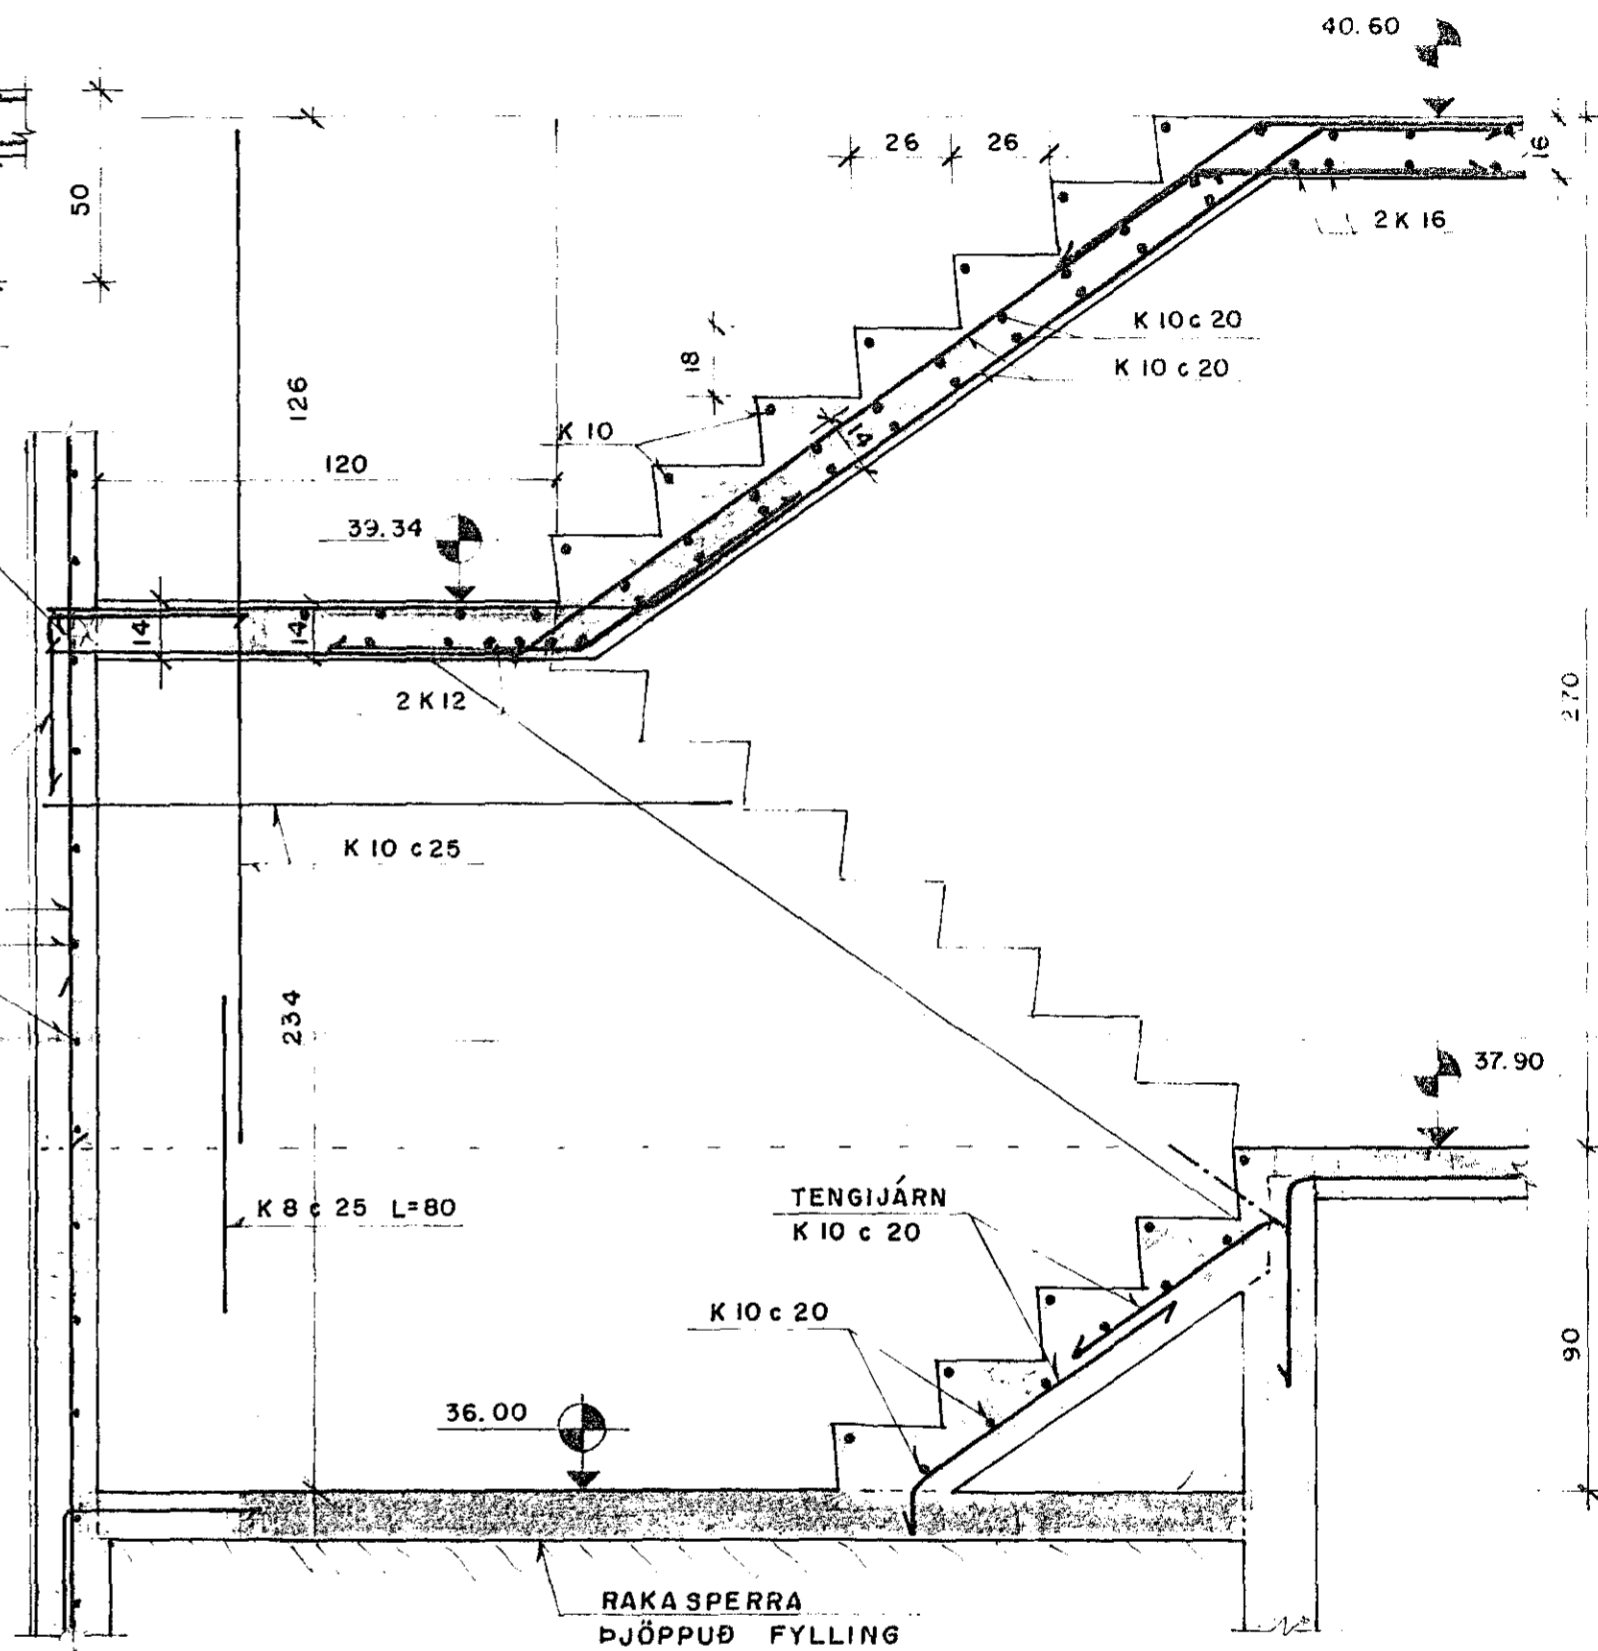

SKÝRINGAR ERU Á TEIKN. NR. 101 OG 103

<b>STECKJARHVAMMUR 15</b>			
Mkv. 1:20	STIGI, SVALIR OG BITAR B 1, B 2, B 3		
Hannað E.M.E.	Teiknað RS./E.M.E.		
Yfirlit Einar	Dags. APRIL '82	Teikn.nr. 104	
<b>Einar Magnús Einarsson FTFÍ</b> Sléttahraun 19, Hafnarfirði Sími 51851			

8 7 6 5 4 3 2 1