
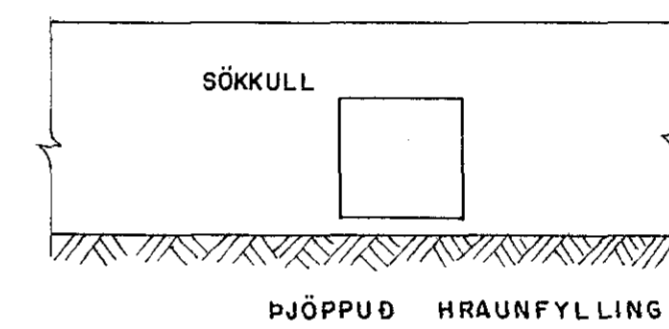
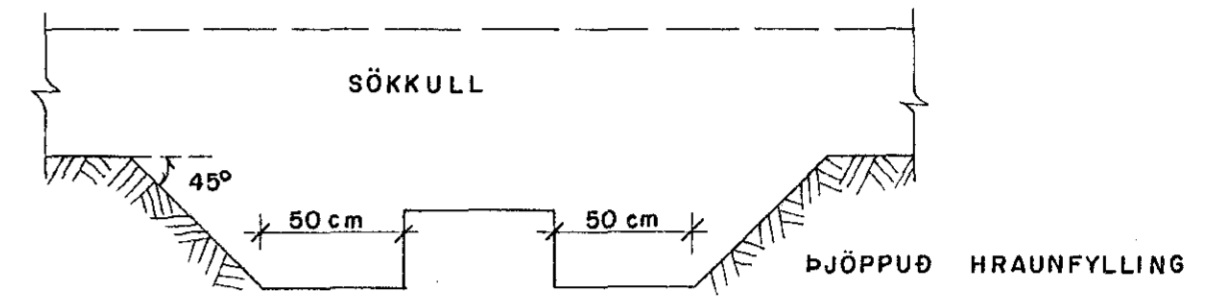



GRUNNMYND UNDIRSTÖÐUR Mkv. 1:50

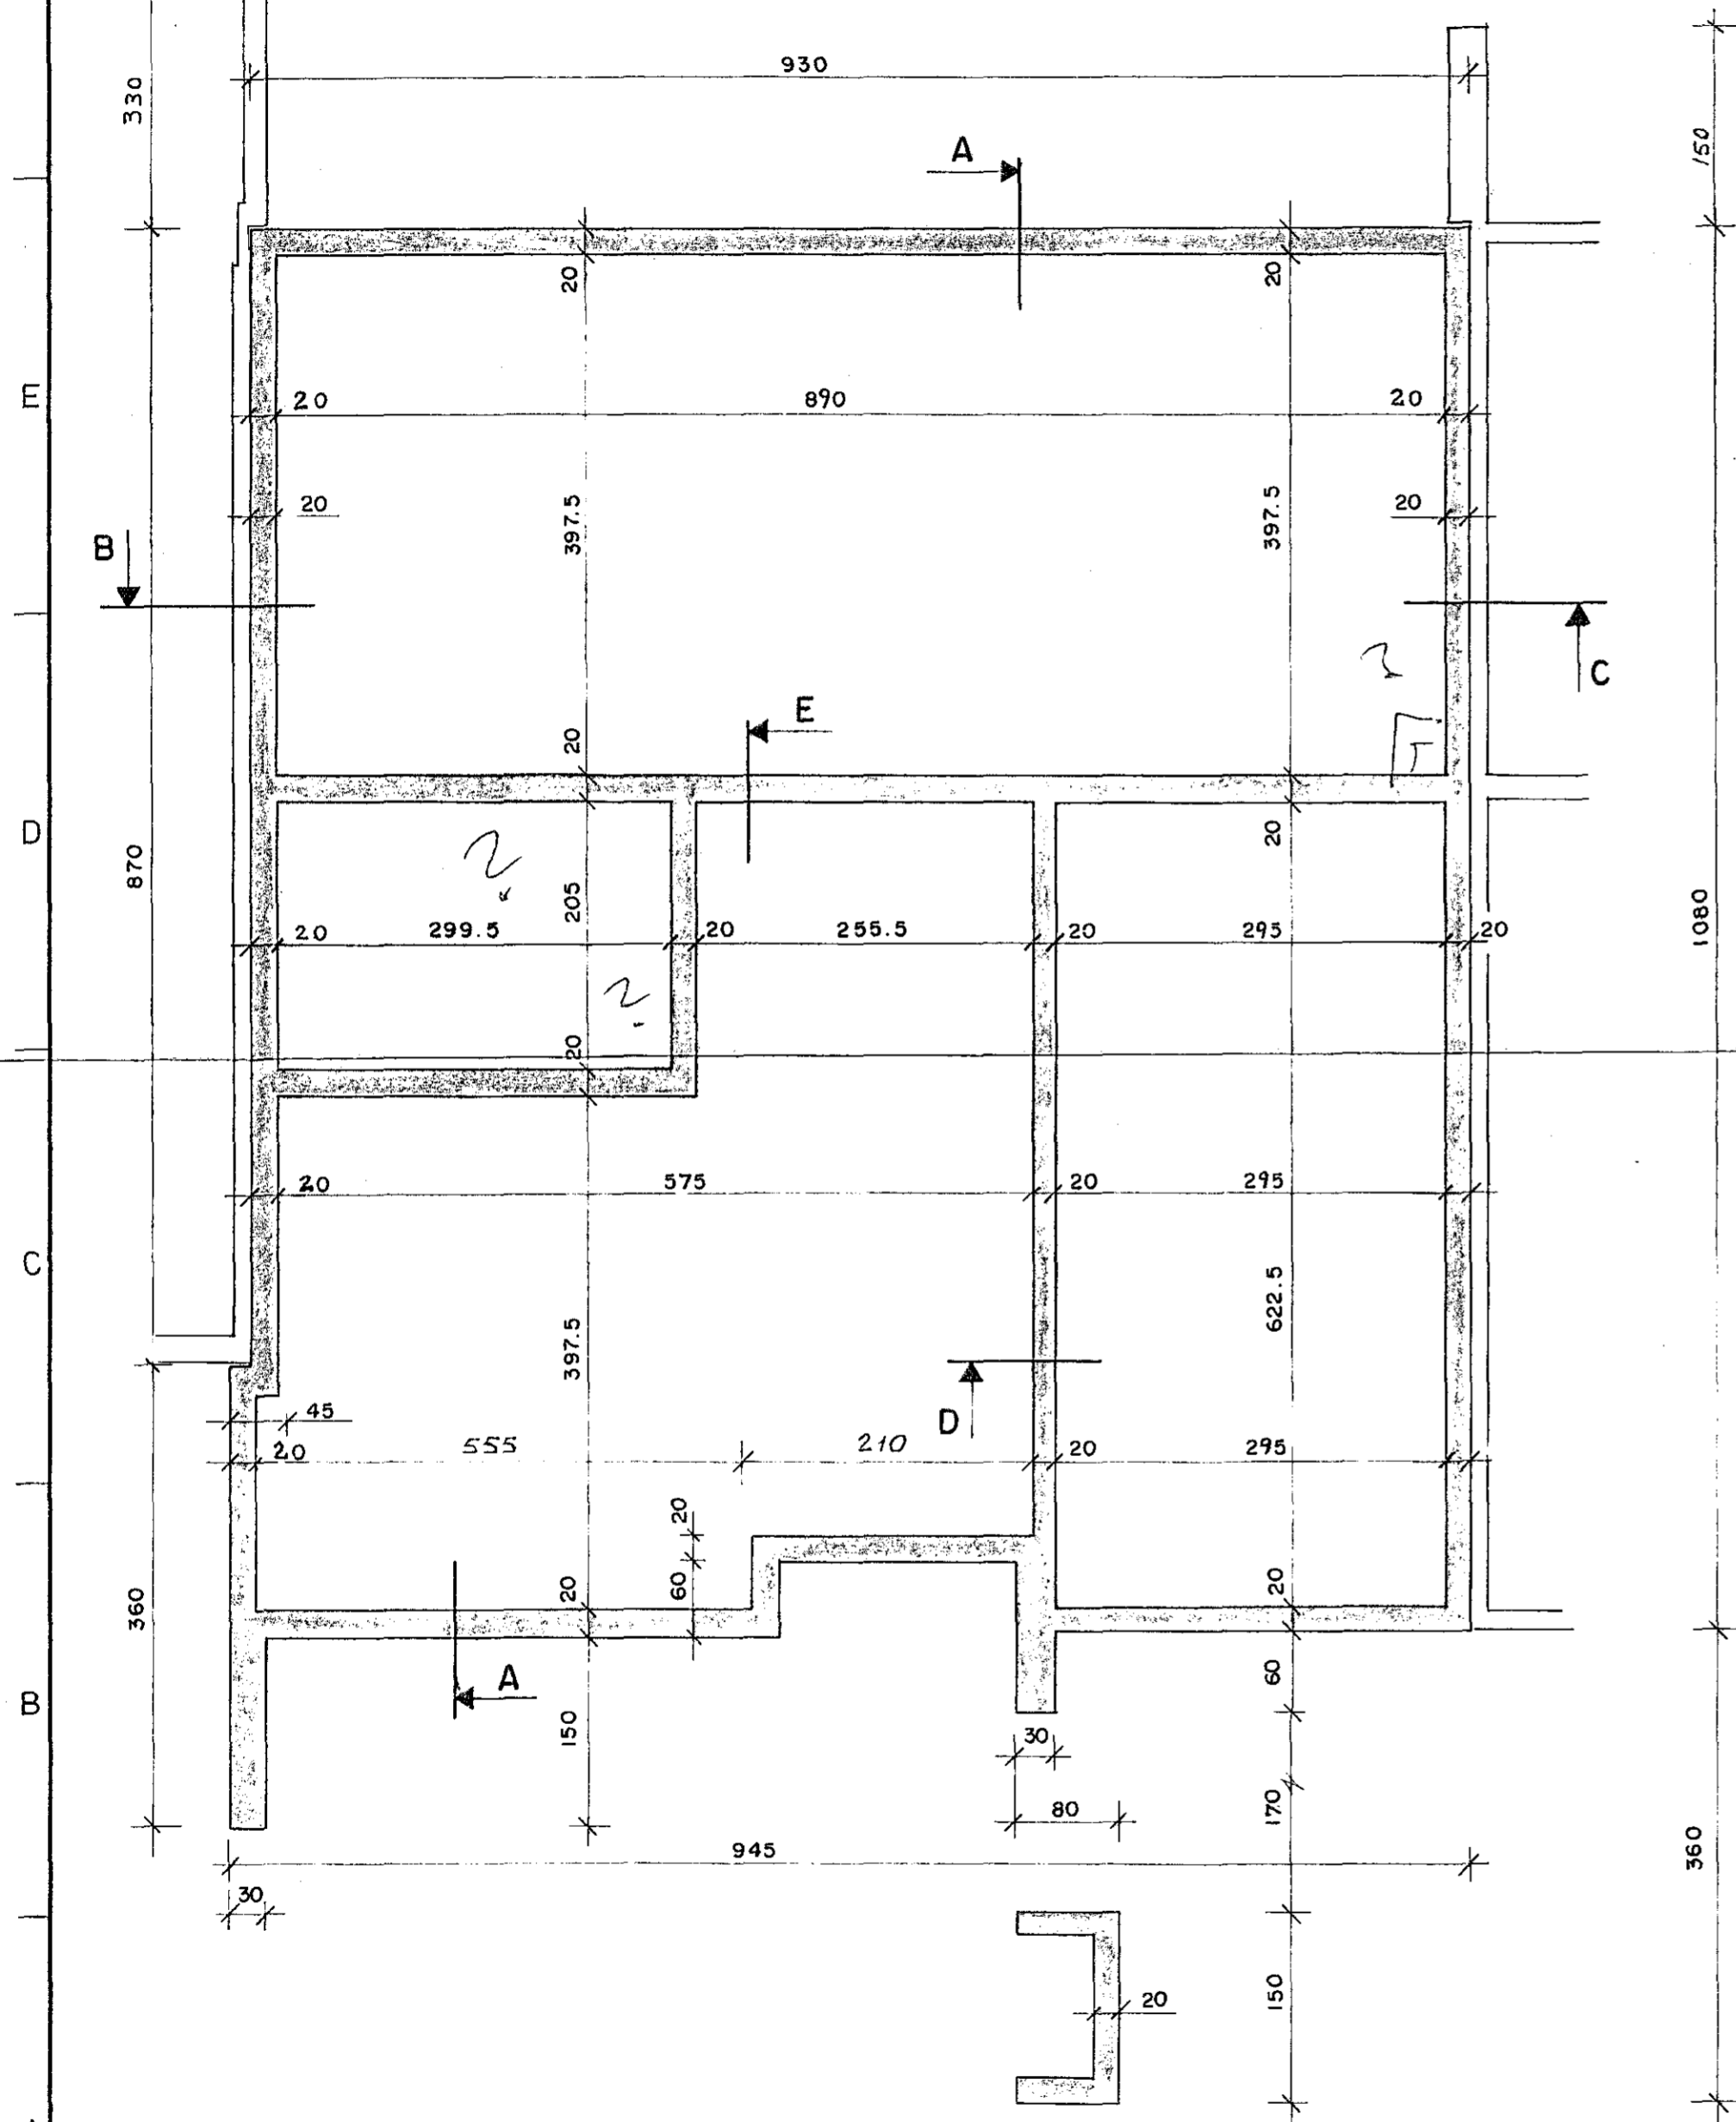

GRAFID SKAL FYRIR LÖGNUM UNDIR SÖKKLUM ÁÐUR EN ÞEIR ERU STEYPTIR

SKÝRINGAR:

ÁLAG Á GRUNN 140 KN/M<sup>2</sup>  
 STEYPUGÆÐI S 200, SIGMÁL 5-10 CM.  
 LOFTBLENDI 5%, FRKVFL. B SAMKV. 1ST. 10  
 K: TÁKNAR KS 40 KAMBSTÁL SKV. 1ST 10  
 R: ——— SLÉTT RÚNJÁRN ——— SÍ 37  
 STEYPUHULA JÁRNA SKAL VERA A.M.K. 20 MM  
 NEMA ANNAÐ SÉ TEKIÐ FRAM Á TEIKN.  
 ÞÓ SKULU JÁRN Í JÖRÐ HAFI 50 MM STEYPUHULU  
 SNIÐ ERU Á TEIKN. NR. 102

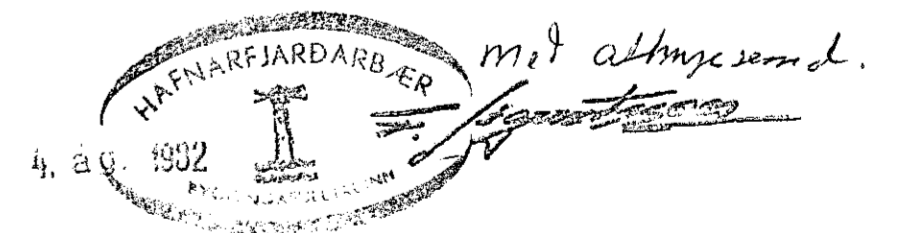

<b>STEEKJARHVAMMUR 15</b>		
Mkv. 1:50	<b>UNDIRSTÖÐUR</b>	
Hannað: E.M.E.		
Teiknað: P.S.		
Yfirfarið: <i>Einar</i>	Dags. MAÍ '82	Teikn. nr. 101
<b>Einar Magnús Einarsson FTFÍ</b> Sléttahrauni 19, Hafnarfirði Sími 51851		