


GRUNNMYND JARÐHÆÐAR Mkv. 1:50

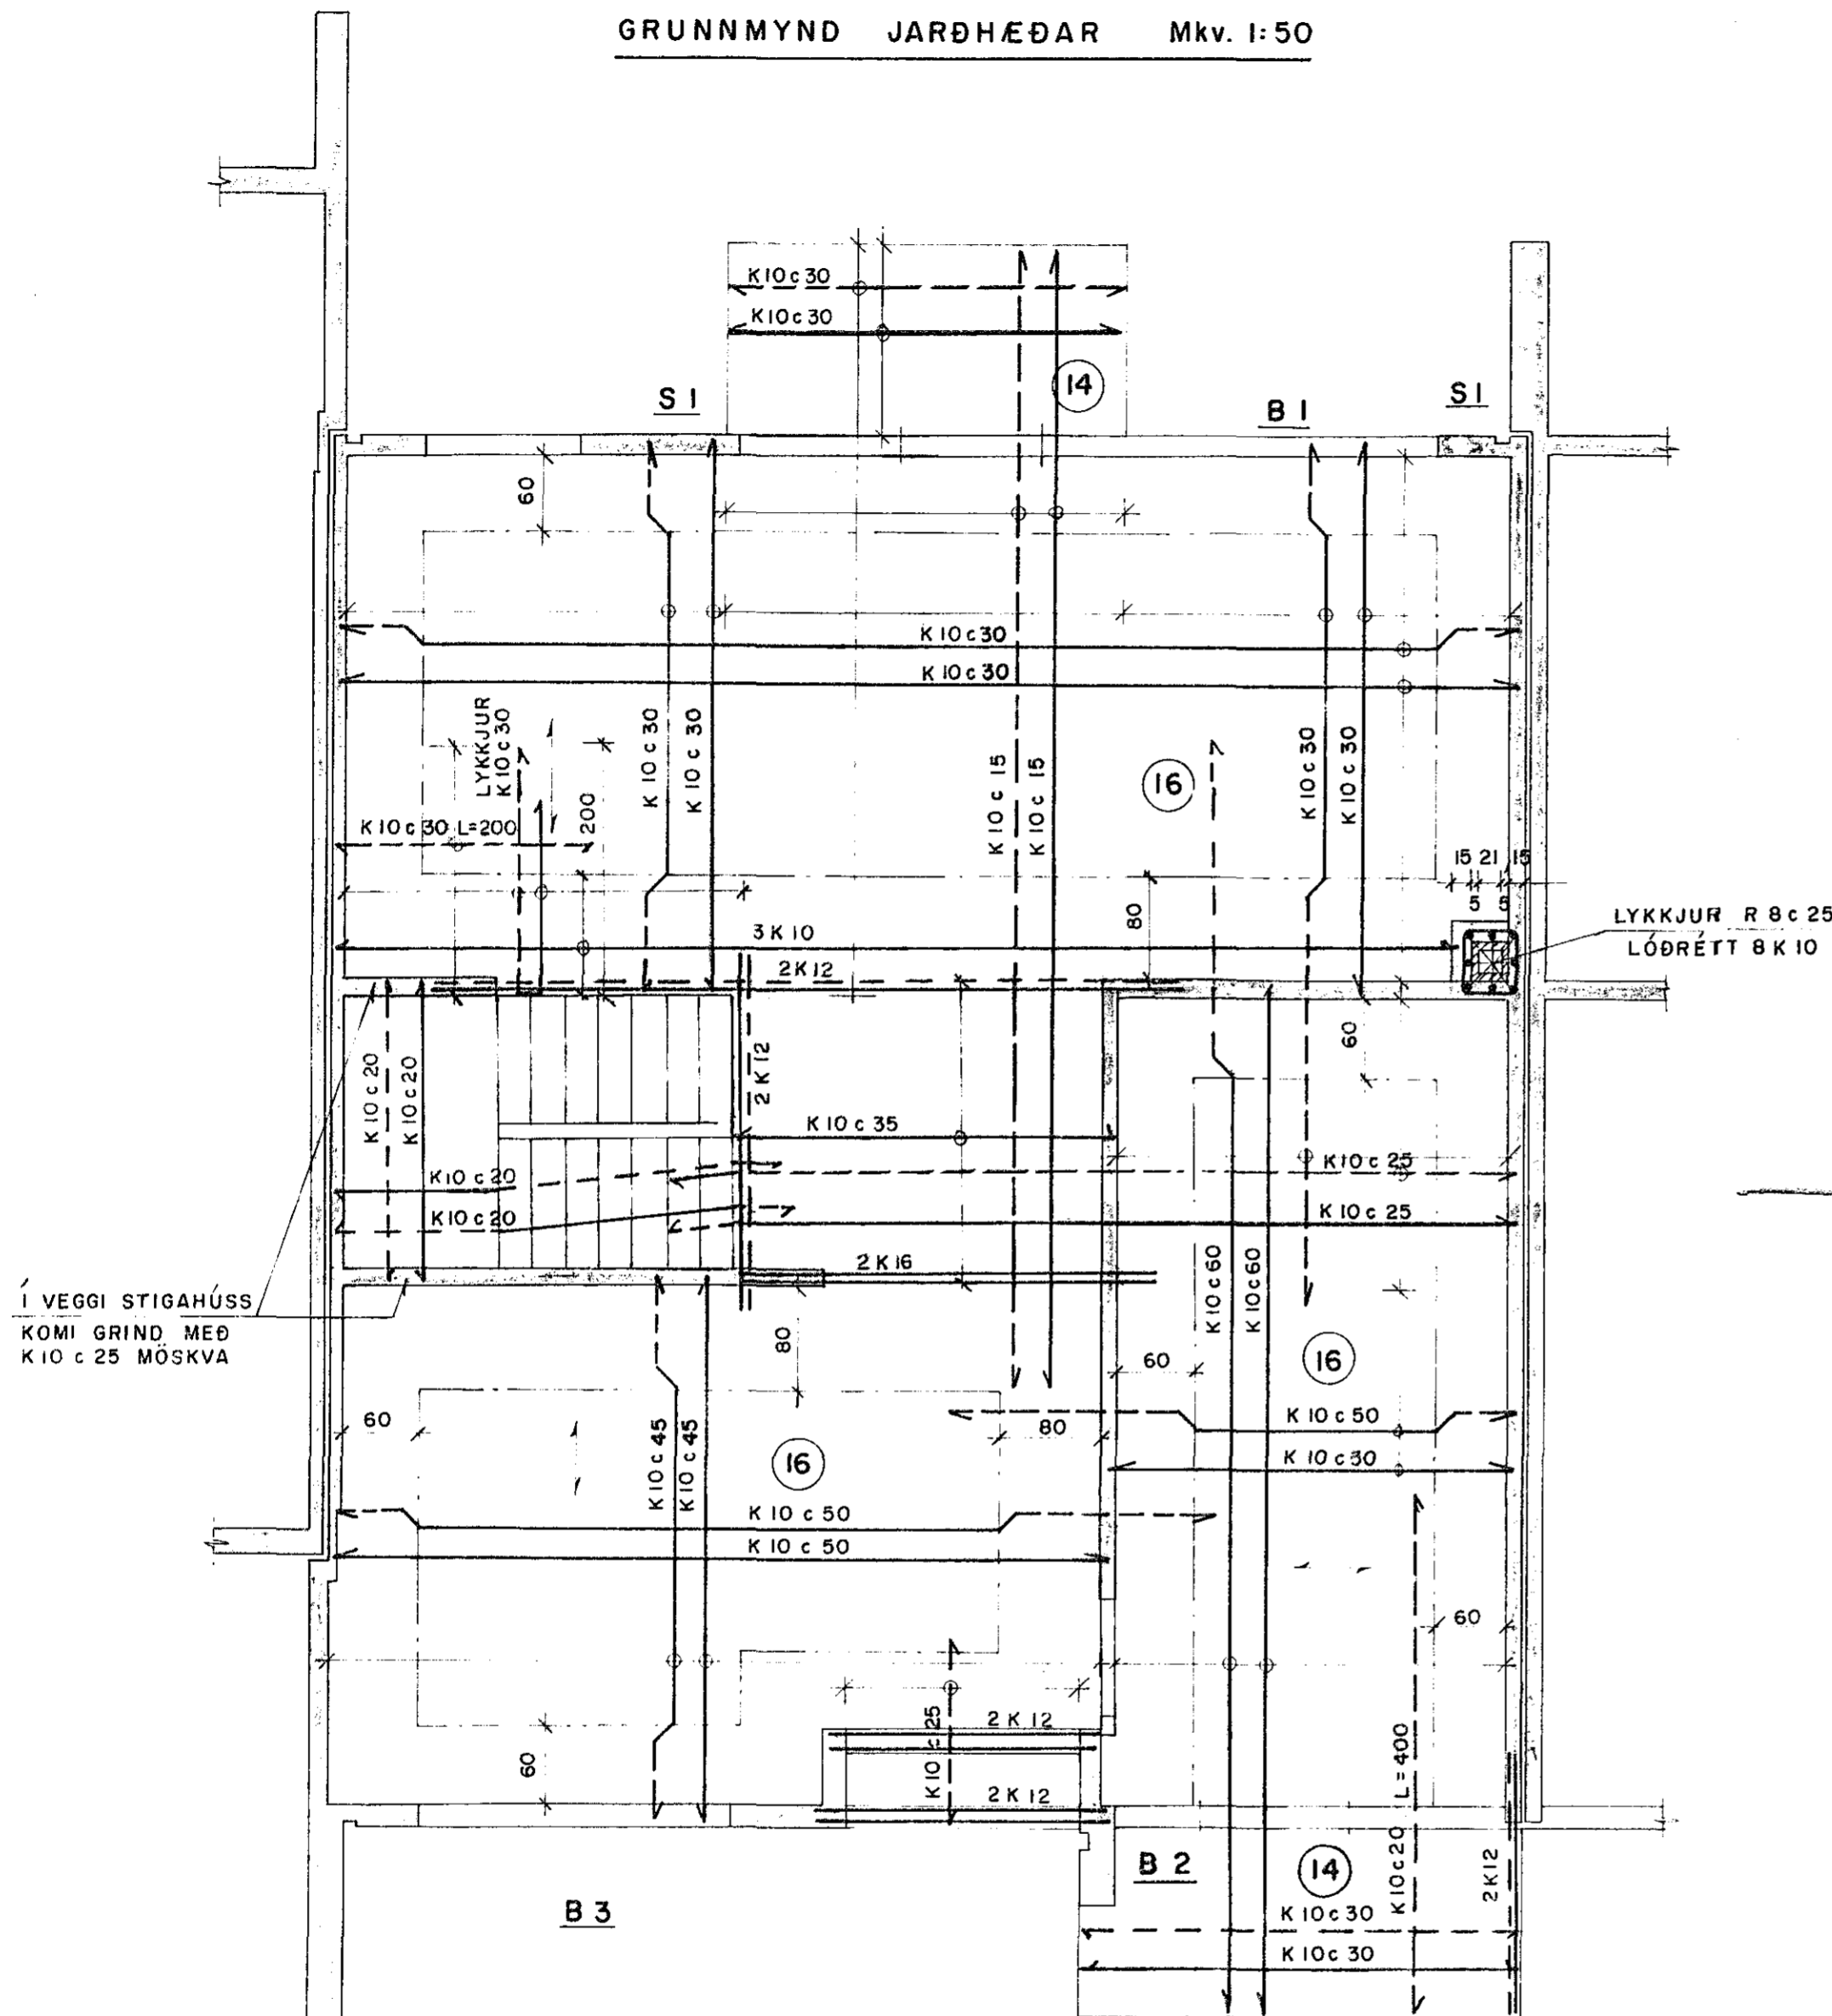

SKÝRINGAR:

STEINSTEYPA BROSTYRKUR S 200
LOFTBLENDI 5% FRKVFL. B
SIGMÁL 5-10 sm.

Í KRING UM ÖLL OP KOMI 2 K 12 SEM NÁI A.M.K. 50 sm.
ÚT FYRIR OPIN, NEMA ANNAD SÉ SYNT Á TEIKN.
JÁRN NIÐUR MEÐ DYRUM NÁI NIÐUR Í SÖKKLA
SETJA SKAL TENGIJÁRN K 8 c 25 L=80 Á STEYPUSKIL
OG BEYGIST ANNAD HVERT INN Á PLÖTU
FREKARI SKÝRINGAR ERU Á TEIKN.NR. 101
SNIÐ ERU Á TEIKN.NR. 104

← NEDRI JÁRN

STECKJARHVAMMUR 15

Mkv. 1:50	JÁRN Í PLÖTU YFIR JARÐHÆÐ
Hamnað E.M.E.	
Teiknað P.S./E.M.E.	Teikn nr. 103
Ymtrað	
Dags APRIL '82	

Einar Magnús Einarsson FTFI
Sléttahrauni 19, Hafnarfirði Sími 51851