


GR. 1	Wiring Specification	Room / Fixture
1	10A 3x1,5 ² 16mm 0,77	DYRASÍMI
2	11	BILSKUR
3	11	ANDDYRI STIGAGANGUR
4	11	ELDHÚS
5	11	HERB. BAD PYOTTANÚS UPPI
6	11	SKÁLI HJÓNNAHERBERGI
7	16A 11	STOFA
8	25A 3x4 ² 20mm 0,77	UPPPYOTTAVÉL
9	20A 3x25 ² 20mm 0,77	ELDAVÉL
10	20A 11	OFN
11	16A 3x1,5 ² 16mm 0,77	ÞURKARI
		PYOTTAVÉL

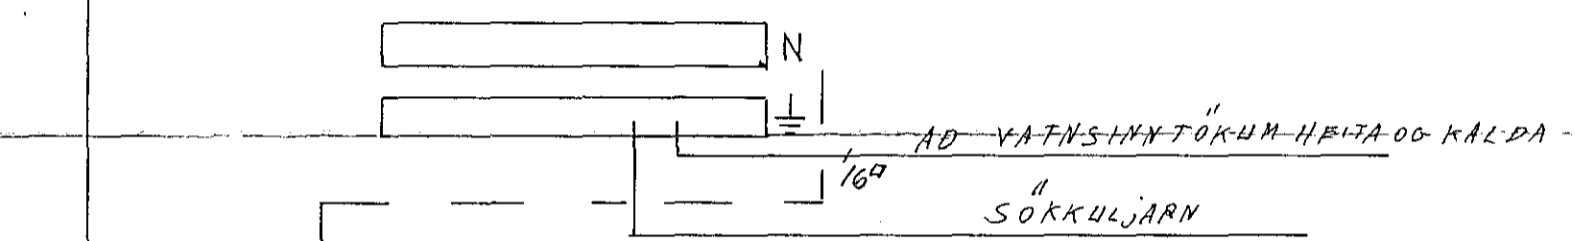

SKÝRINGAR

- HÆÐ ROFA SÉ 110 SM. FRA ÍLÖGÐU GÓLFI
- HÆÐ TENGLA SÉ 20 SM. — " —
- HÆÐ TENGLA Í ELDHÚSI, PYOTTANÚSI, BILSKUR, GEIMSU SÉ 110
- PIPUR SÉU 16MM OG YIR 3X1,5²
- MÁLSTRAHMUR ROFA OG TENGLA SÉ 10A
- S = SÍMI D = DYRASÍMI L = LOFTNET K = KALLKERFI
- MÁKVEM STAÐSETNING MILLI VEGGJA

ÁKVARÐAST AF MÁLSETTRI HÚSATEIKNINGU.

NEMA ANNARS SÉGETID.

Gráinn Ingólfsson Bollaáttun 43 Selfjarnarnes 518306

STECKJAHVAMMUR 15 HAFNAFIRÐI

BLAD 2 AF 2	RAFLÖGN EFRI HÆÐ
MÁL 1:50	
Nº 18	TAFLA
2. HÆÐ	

SELTJARNARNES 1. 9. 1982.