


SNID A-A 1:50

KVISTAR AD GRANNHÚSI
 HLIÐAR AD NÆSTA HÚSI
 OG OFANA KVISTA NÆST
 BRANDVEGG SKAL KLÆÐA
 MED SBESTI UNDR
 ZARNPLOTUR

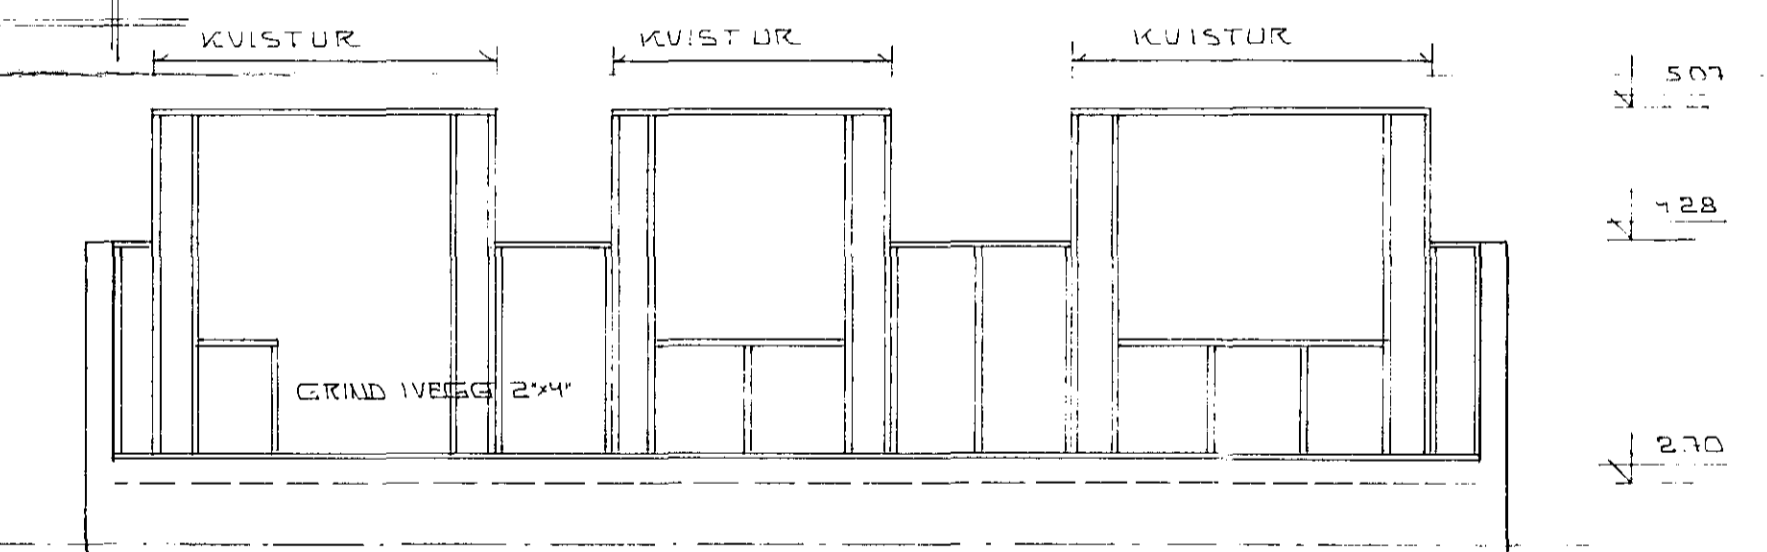

SNID B-B 1:50

EFTI LSTEYPTAN JEGG
 KOMI 2x10

SKÝRINGAR

ALLT TIMBUR SKAL VERA HEILT OG GALLALAUST EFNÍ
 GRIND MA VERA TÖ. ÚR NOTUÐUM 2"x4" UPPIGÐUM
 KLÆÐNING Á ÞAKI SE 1" BORD. NEGLA SKAL ÞAKKLÆÐM 1"x2"
 MEÐ 3 STK 3" GALV NÖGLUM Í HUERT BORD Í HUERÐA SPERRU
 SAMSKYFTI SKULU EKKI VERA FLEIRI EN 2. SAMAN Á SPERRU
 DARN Á ÞAKI SKAL NEGLT SKU. FYRIRMÆLLUM FRAMLEIÐANDA
 ALLAR FESTINGAR OG FESTIÐÁRNI VEGGGRINDUM OG ÞAKI
 SKULU VERA GALVANISERADAR EÐA Á ANNAN HÁTT TRYGGILEGA
 RYÐVARÐAR

GRUNNMYND 1:50

STEKJARHVAMMUR 17 HAFNARFIRÐI GRUNNMYND ÞAKS OG SNID ÞAKVIÐIR OG VEGGGRINDUR MÆLIKV. 1:50 SIGURÐUR ÞORLEIFSSON TÆKNIFRÆÐINGUR STRANDGÖTU 11 HAFNARFIRÐI SIMI 54751	DAGS. AG 82
	REIKN.
	TEIKN.
	VERK NR. 8206
	TEIKN NR. OS