



SÉRMYND 1

1:20

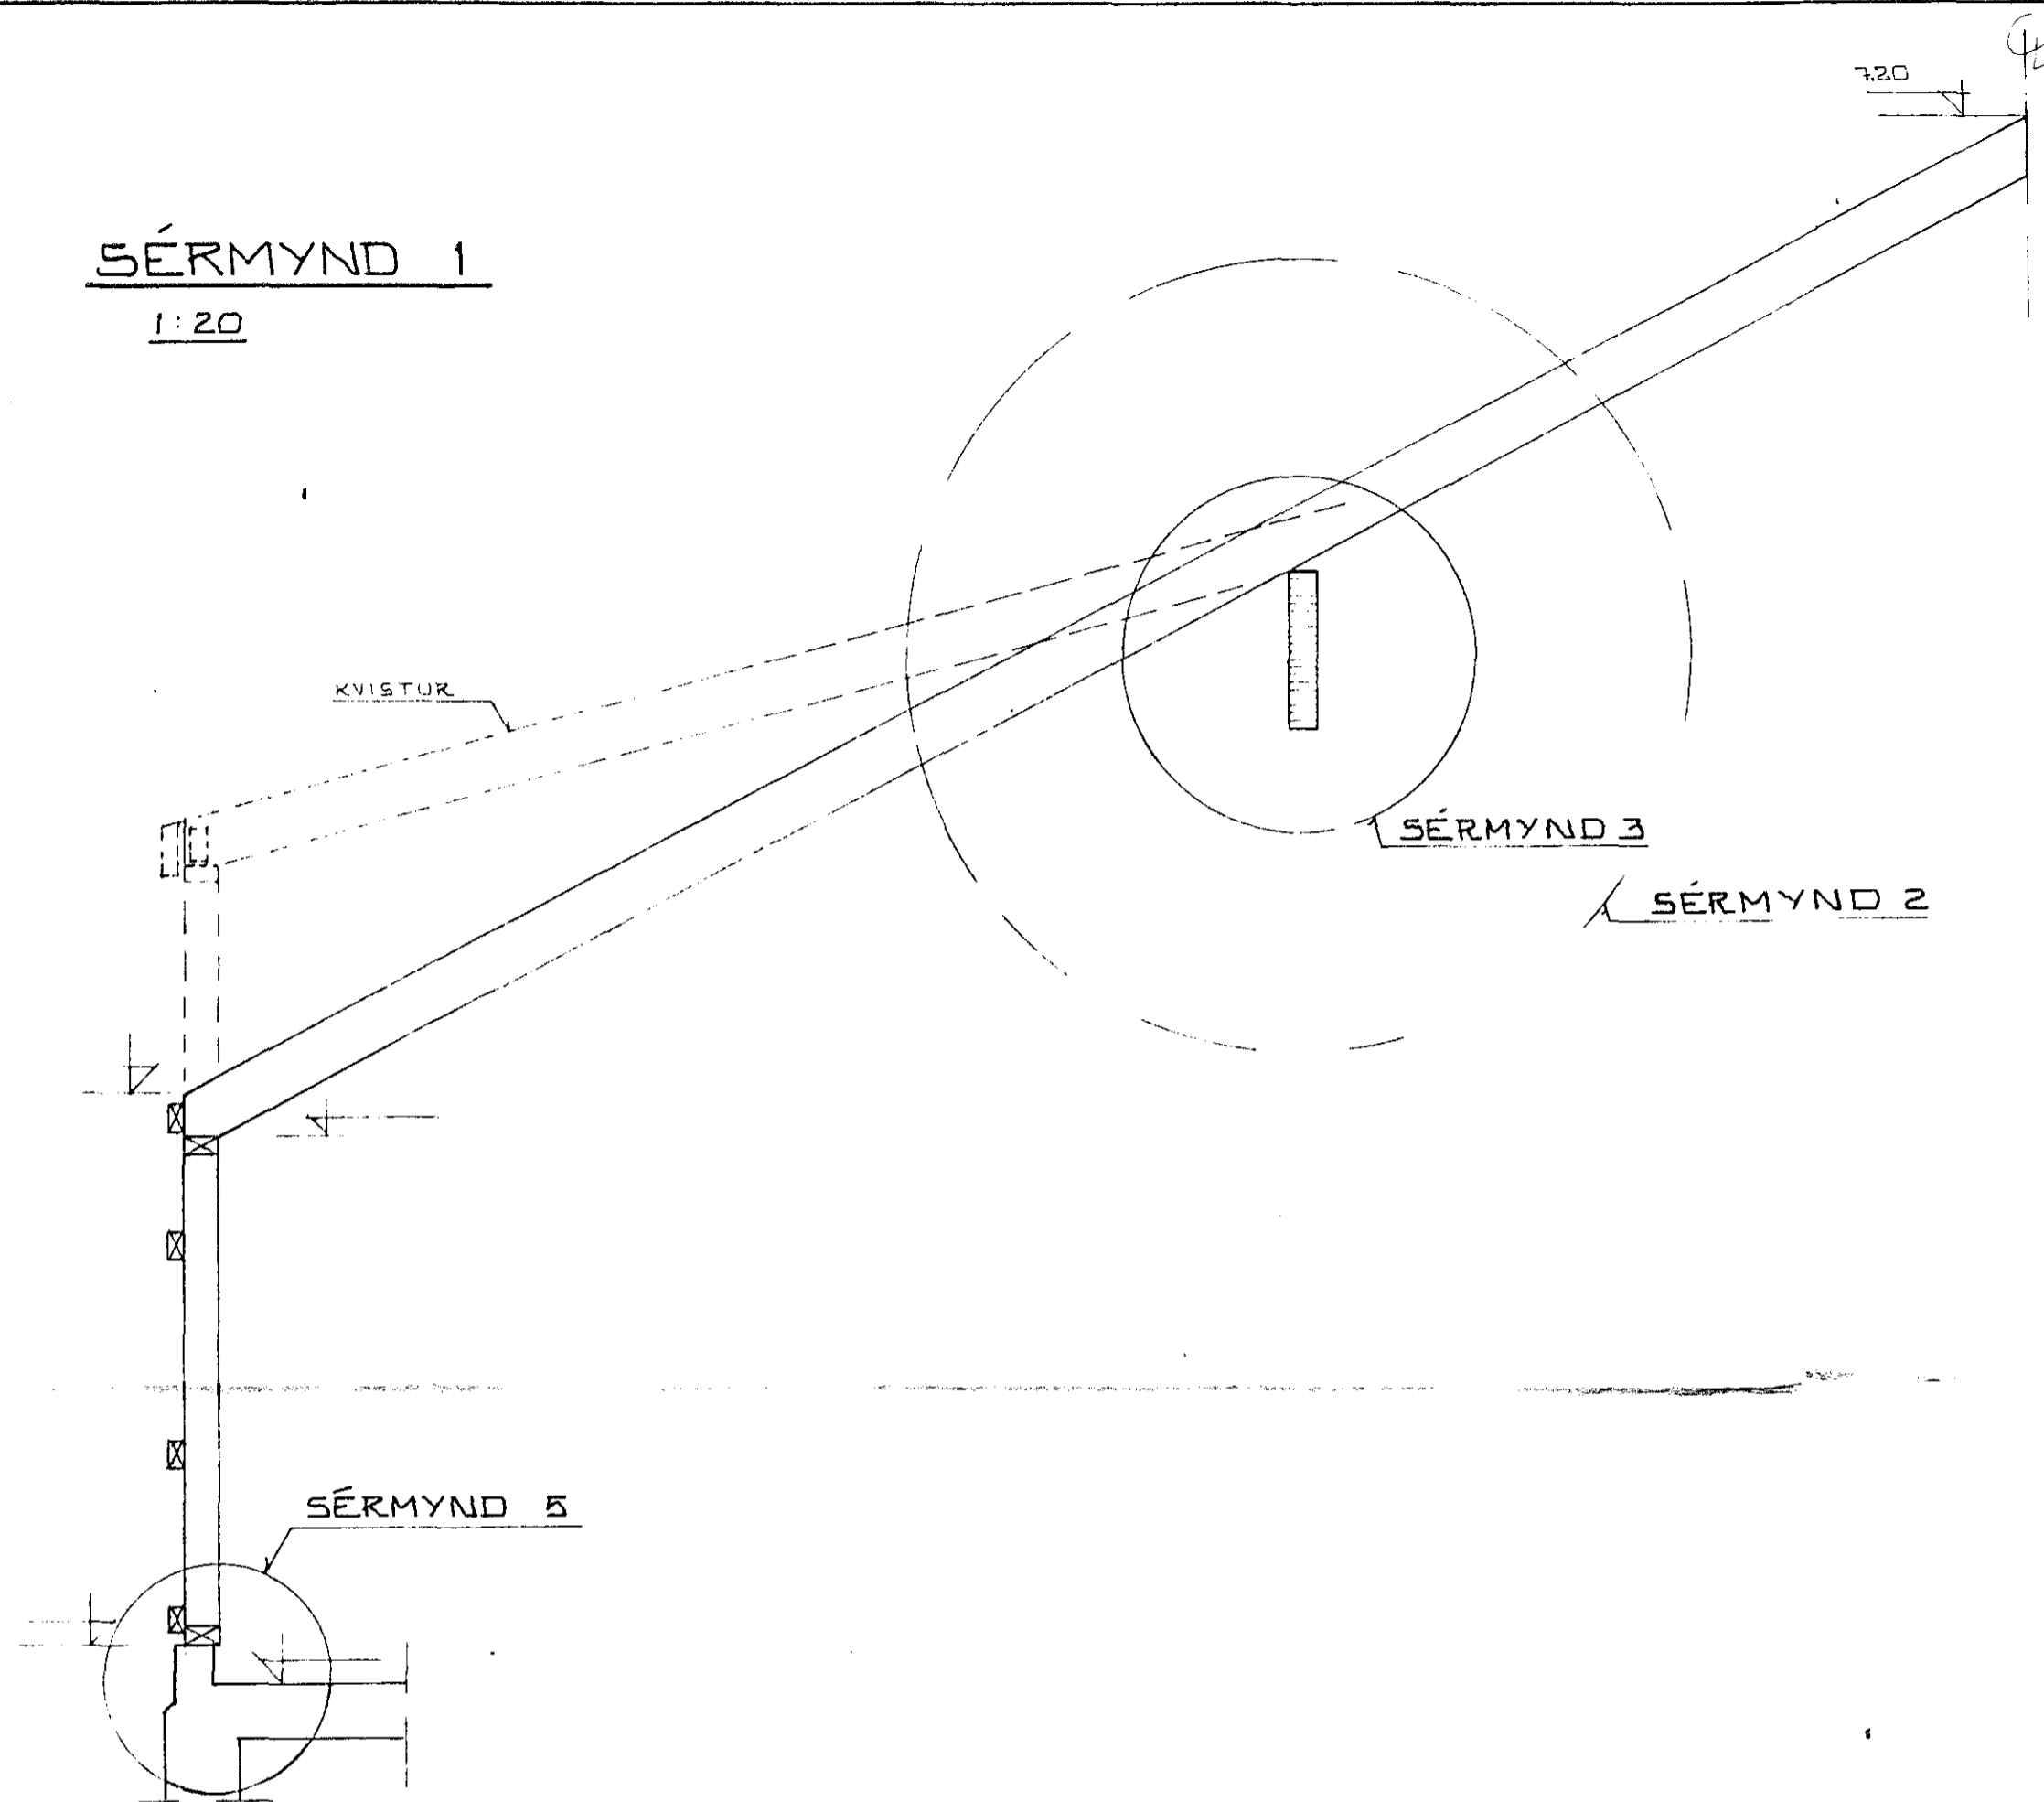

SÉRMYND 4



1:10

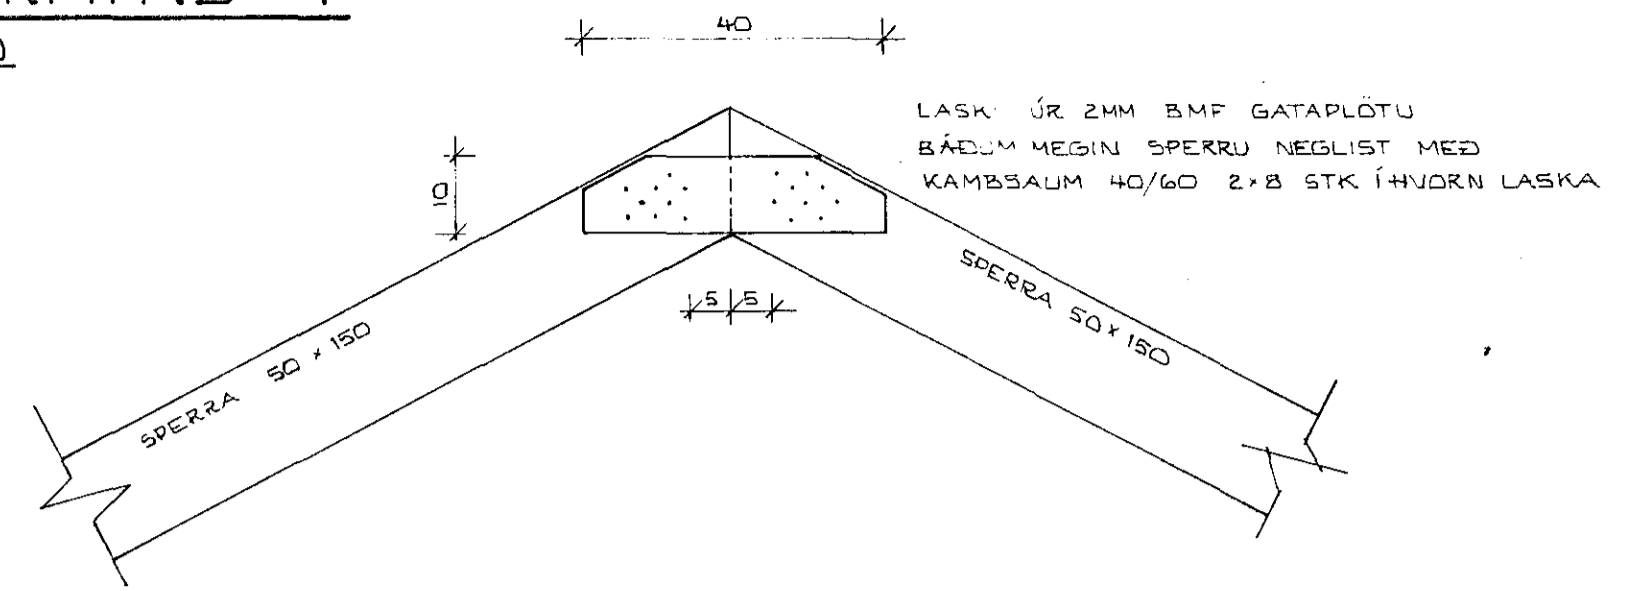

SÉRMYND 5

1:10

FA

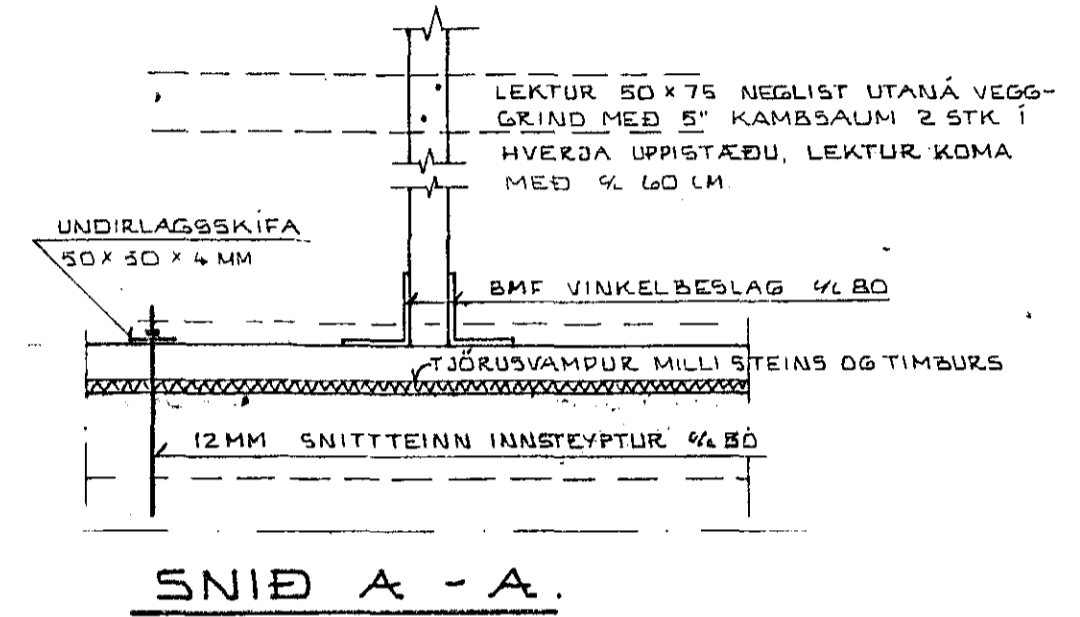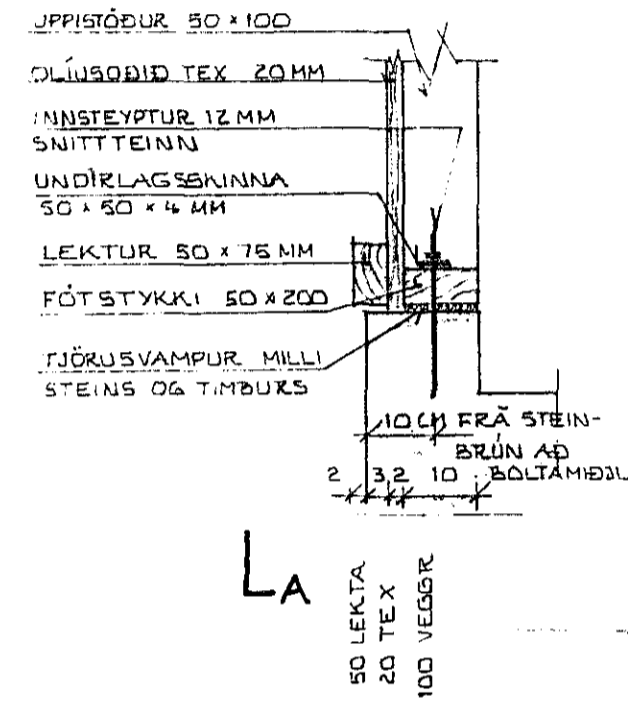


SÉRMYND 5

SÉRMYND 2

1:10


ÞAR SEM SPERRUK MEÐ MISMUNANDI HALLA LIGGJA SAMAN SKULU ÞÆR NEGLAST SAMAN MEÐ 45TK 4" NOGLUM

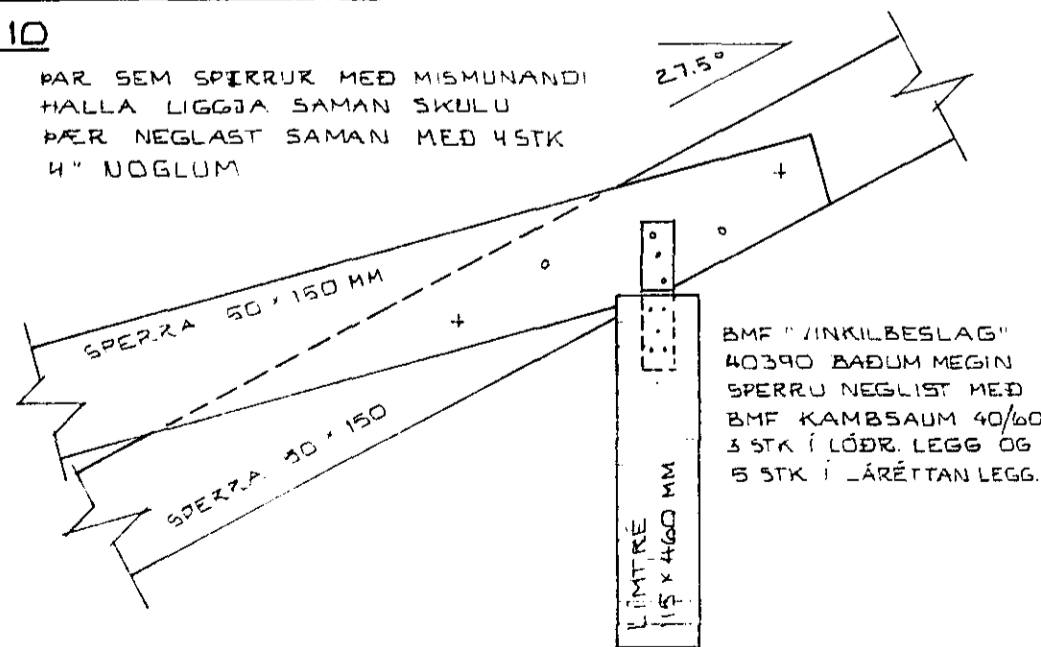

SÉRMYND 3

1:10

BMF VINKELBESLAG 40390 BÆÐUM MEGIN SPERRU NEGLIST MEÐ KAMBSAUM 40/60 3 STK Í LÖÐR. OG 5 STK Í LÁRETT.

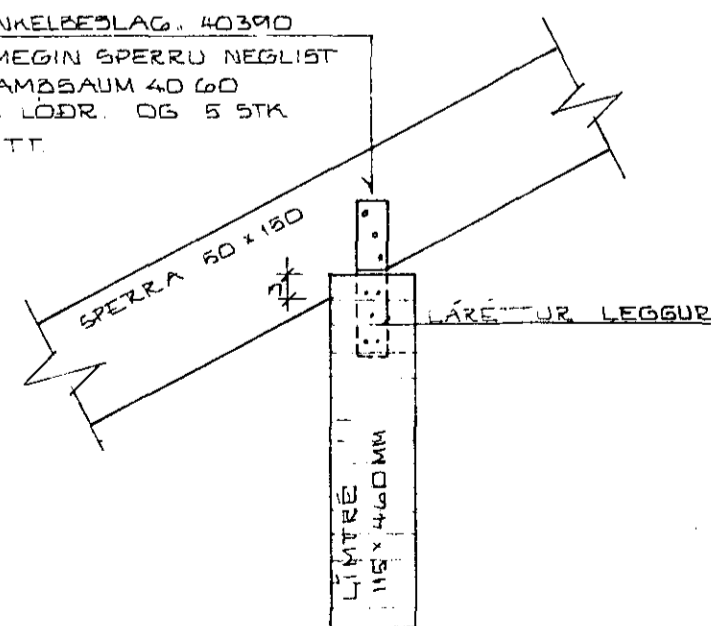

SKÝRINGAR:

ALLT TIMBUR Í VEGGGRIND OG ÞAKI SKAL VERA GALLALAUST OG ÆN VANKANTA. TIMBUR SEM LIGGUR AD STEINI SKAL FÚAVARID MEÐ ÞVI AD BERA. Á ÞAD TVÆR UMFERÐIR AF LITLAUSU FÚAVARNAR EFNÍ FESTIÐJÄRN SÉU AF GERÐ BMF (PÁLL ÞORGEIRSSON) EÐA SAMBÆRILEGT. ALLUR SAUMUR SEM NOTAST VIÐ GRIND EÐA Í ÞAKI SÉ GALVANHÚÐAÐUR. ÖNNUR FESTIÐJÄRN OG BOLTAR SÉU ANNAÐHVORT GALVANHÚÐAÐ EÐA Á ANNAN HÁTT TRYGGILEGA RYÐVARID LÍMTRÉ SÉ CKV SKANDINAVISKUM STÖÐLUM (L) MERKT.

Handwritten signature and stamp:
 HAFNARFIRÐI
 01
 Ch...
 01

STEKKJARHVAMMUR 17 HAFNARF

SNID OG SÉRMYNDIR

SIGURÐUR ÞORLEIFSSON TEKNIFRÆÐINGUR F.T.F.I.
 STRANDGÖTU 11, HAFNARFIRÐI. Sími: 54751.

DAGS. MARS '82
 REIKN. S.F.
 TEIKN. BA
 VERKNE. 8206
 TEKNI.NE. 07