
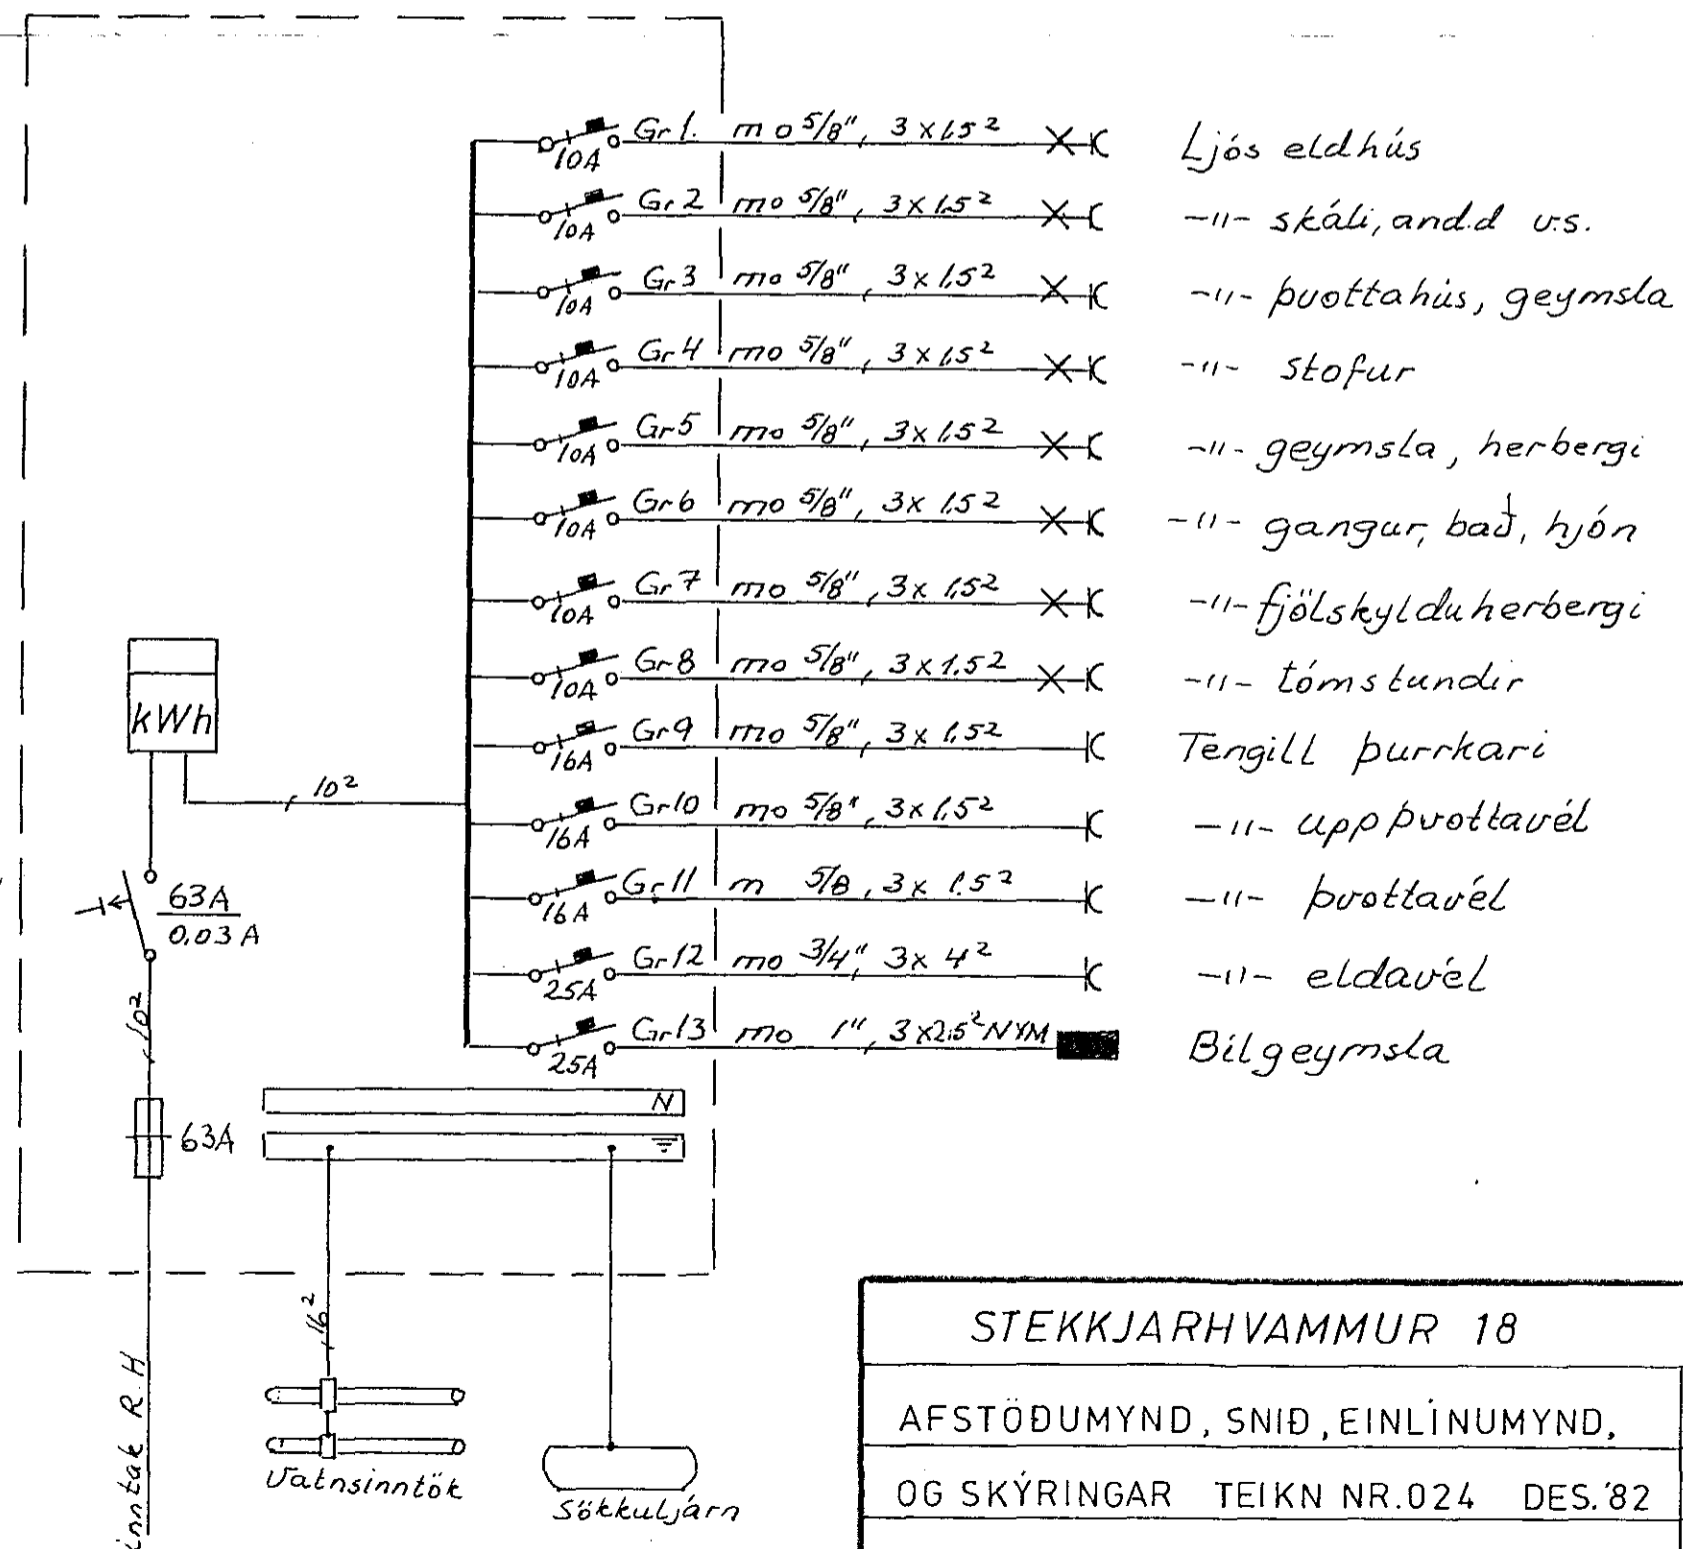


Skýringar

Málstraumur rofa og tengla sé 10A  
 Pipur séu 5/8" utr 1.52  
 Hæð rofa sé 110cm  
 Hæð tengla í eldhúsi, þvottahúsi og bilgeymsku sé 110cm  
 Hæð tengla sé 20cm. Nema annars sé getið  
 Öll hæðarmál eru miðað við fullfrágengin gólf  
 Taka skal mál veggja s.k.v smíðateikningu  
 Átaltafla sé No 114 frá J.P.B. eða samsvarandi  
 Binda skal saman vatnsinntök og jarðbinda  
 badkar.  
 Utilyós séu hringlaga með flötum kúfli

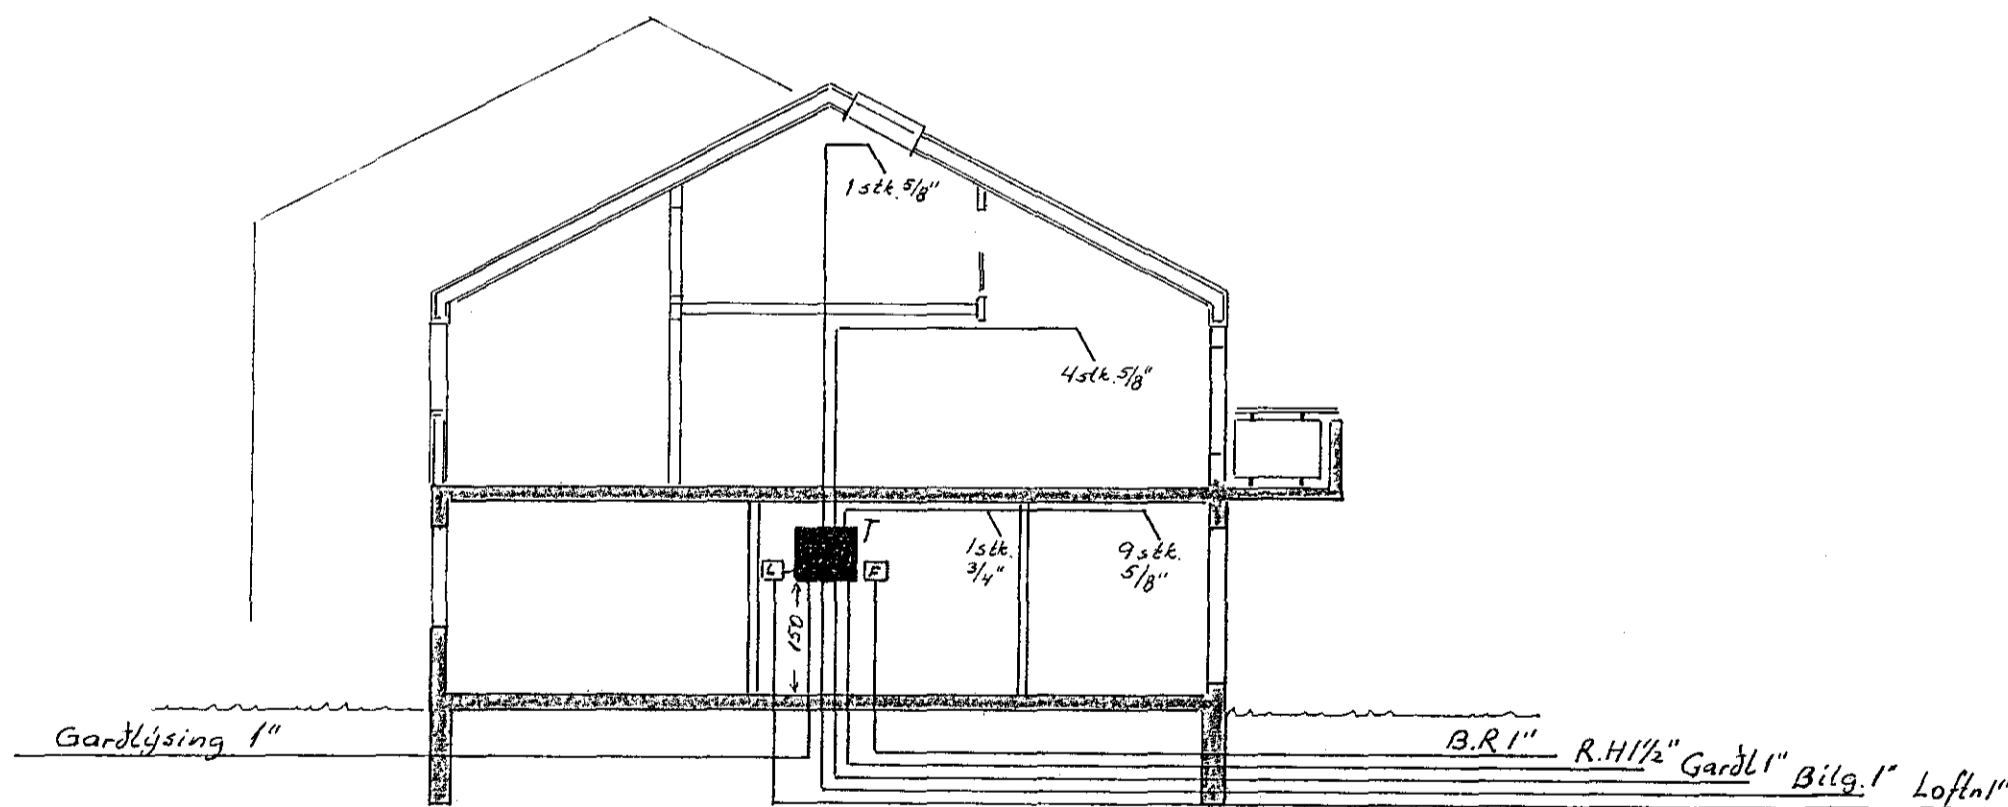

STEKKJARHVAMMUR 18	
AFSTÖÐUMYND, SNÍÐ, EINLÍNUMYND,	1:500 M 1:100
OG SKÝRINGAR TEIKN NR.024 DES.'82	BLAÐ 2 AF 2
JÓN OG JENS S 54160 OG 52829	TEIKN. F.G.H.