



GRUNNMÝND UNDIRSTÖÐUR
1:50

STEYPA SE 5200, ÖLL STEYPU OG JARNAVINNA SE SKV. TST 10 FRAMKVÆMDAFLÖKKI B

EINFOLD GRIND Í MURI BRUN ALLRA ÚTVEGGJA LÖÐR. K 10°25 LARETT K 10°30 HEIL OG SAMFELLD

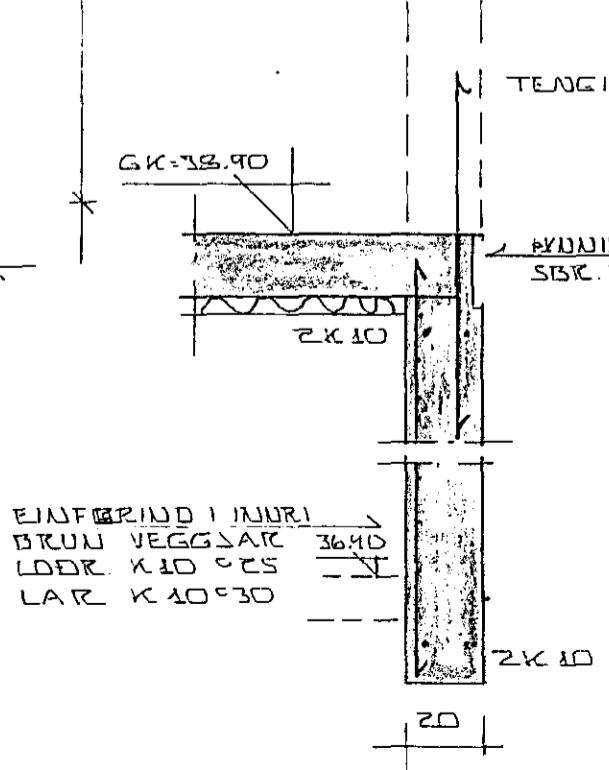

KEMMISNÖD Í UTV. UNDIRS. 1:20

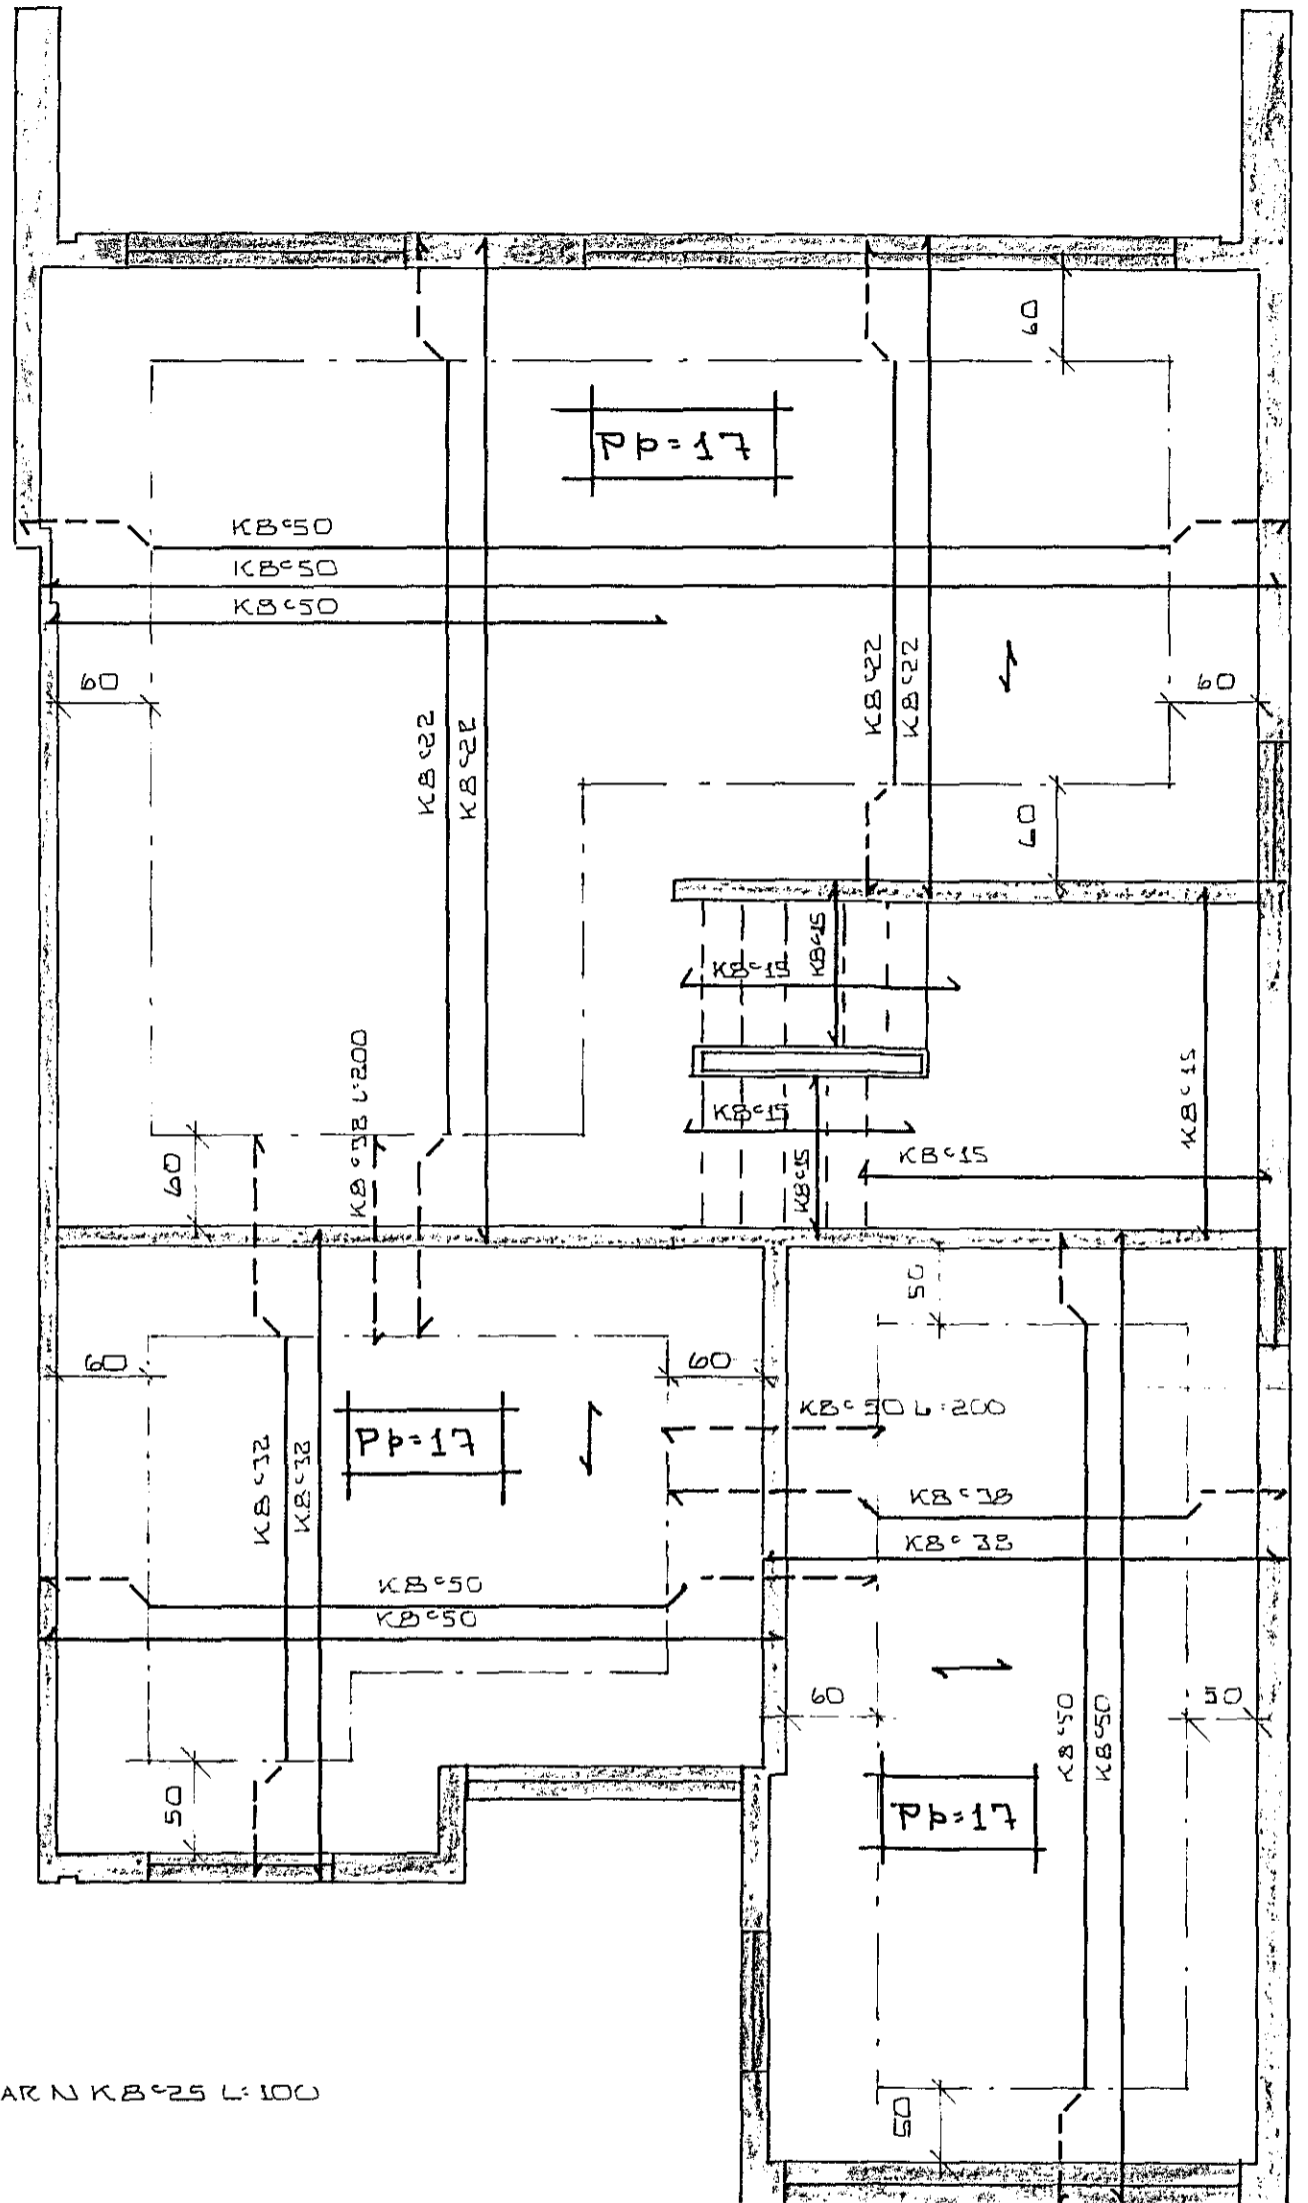

GRUNNMÝND BOTNPLÖTU
1:50

STECKJARHVAMMUR 19 HAFNARFIRÐI
GRUNNMÝND - UNDIRSTÖÐUR
BENT BOTNPLÖTU
MÆLIKV. 1:50
SIGURÐUR ÞORLEIFSSON TÆKNIFRÆÐINGUR F.T.F.I.
STRANDGÖTU 11 HAFNARFIRÐI SÍMI 64751

DAGS	22.08.82.
REIKN.	S.P.
TEIKN.	S.P.
VERK NR.	8230
BLAÐ NR.	01