
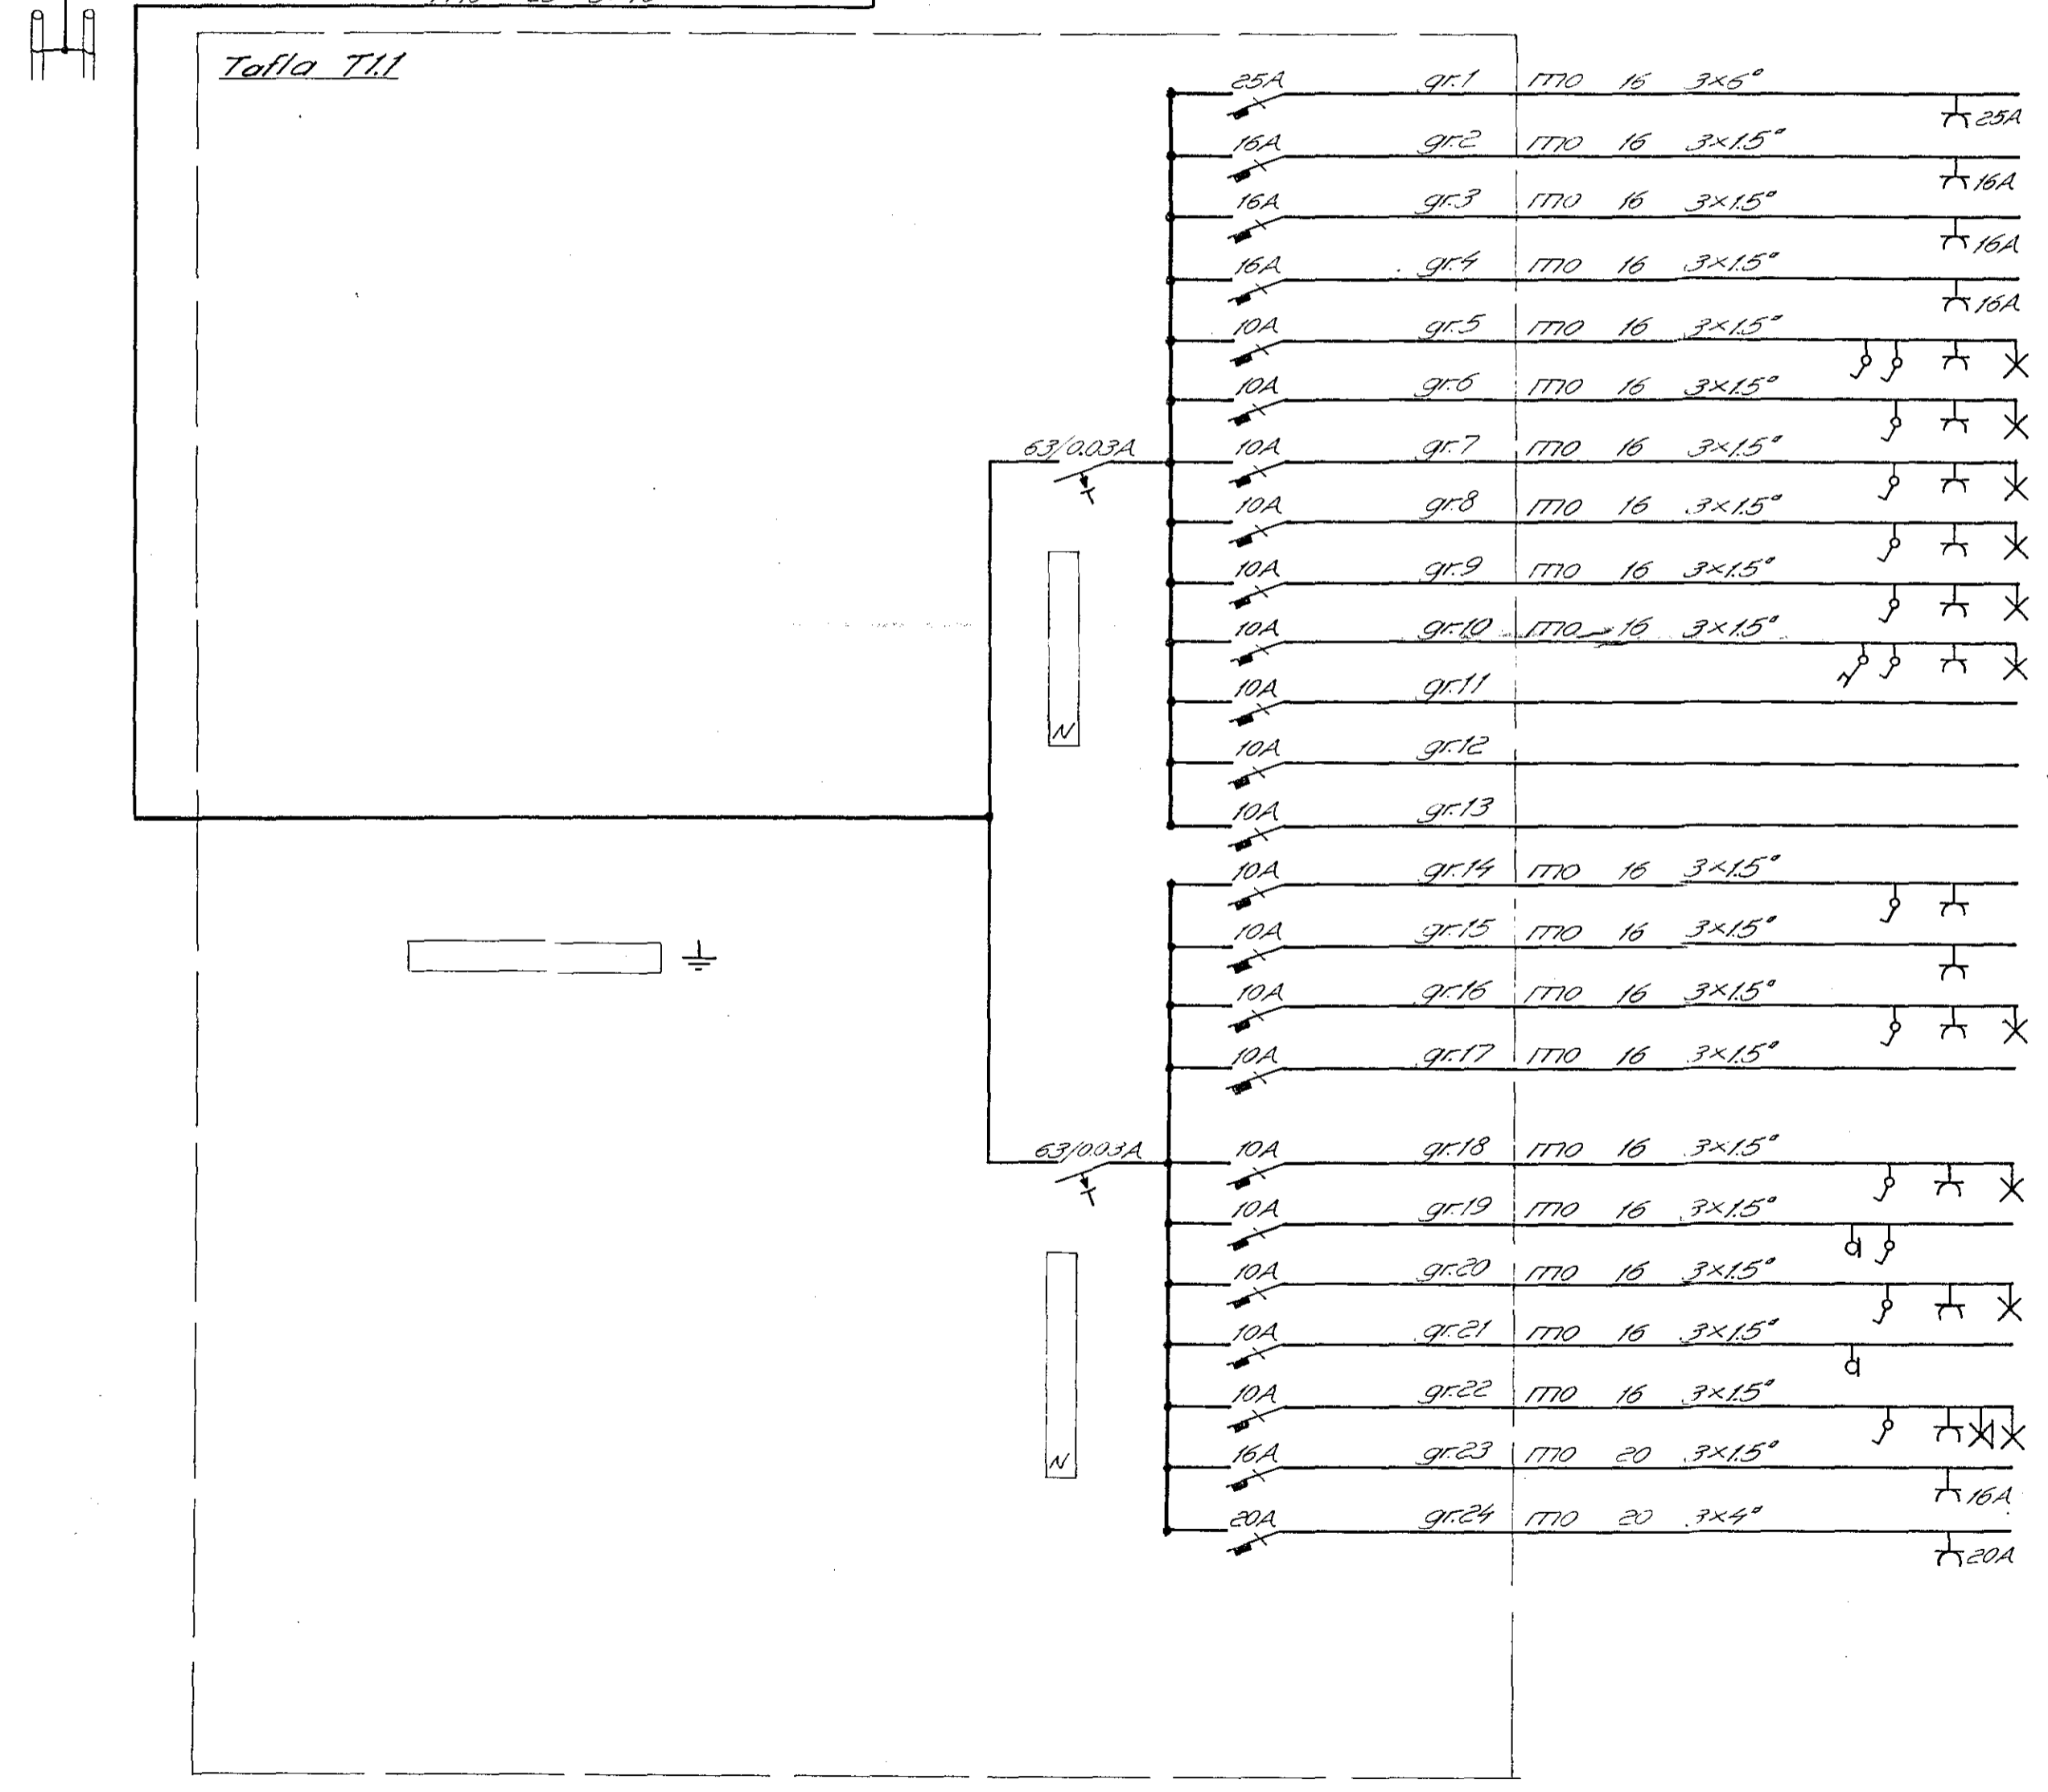


Tvöföld einangrun að leikarofunni

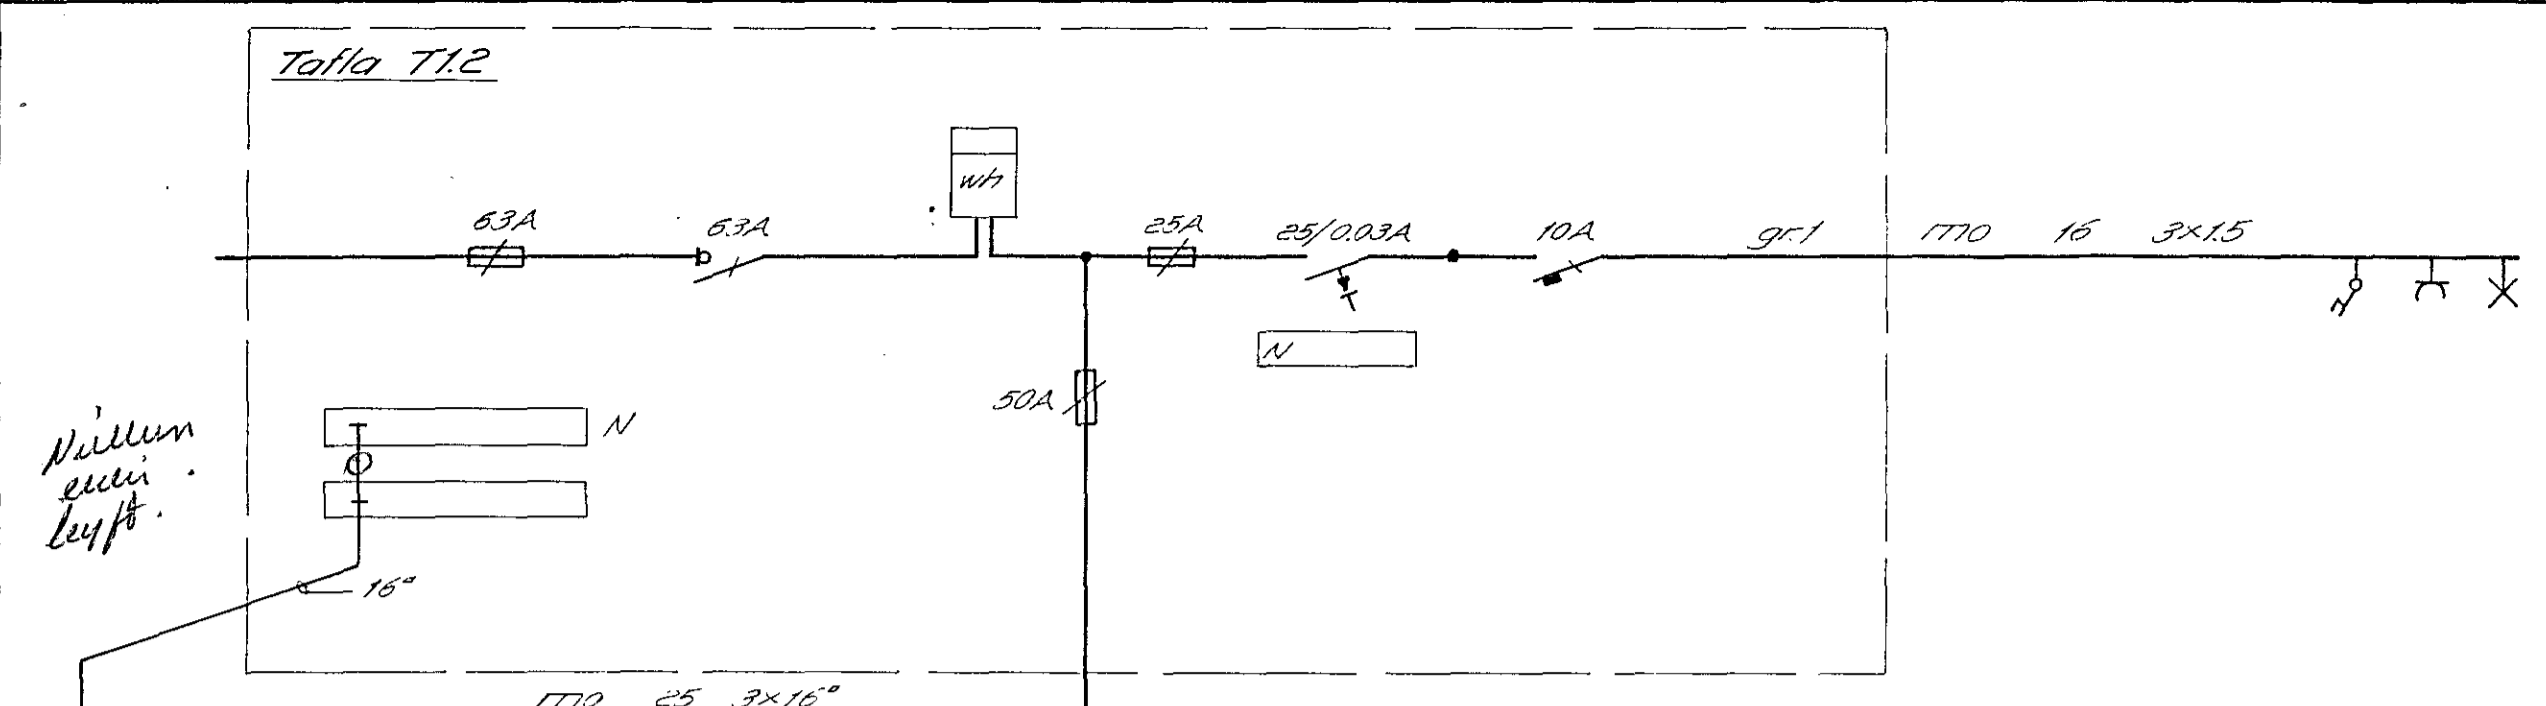

- Eldavél
- Ofn
- Uppbrottavél
- Örbylgjuofn
- Stofa
- Andd.
- Kjallari
- Geyrnslur kjallara
- Vinnuterb. 2thæð
- Skáli
- Ruslakovörn
- Vinnut. eldhlús
- Eldhlús
- Gangur
- Stofa
- Innr. hili
- Kjallari
- Gröðurhlús
- Hjón
- Þvottavél
- Þurrkari

FLOKKUN	TEIKN. NR.	STEKKJARHVAMMUR 19, HAFNARFIRÐI	
83	2	3798	
VERK	BLÁÐ	FRH	BL
10396	5		
KVARÐI			
~			
HANNAÐ	TEIKNAD	YFIRF.	
105	61		
REYKJAVIK	des. 82		
Einlinurnmynd			
<b>Rafhönnun</b>			ARMÜLI 42 SÍMI 84833