


GRUNNMYND M 1:50


SKÝRINGAR:

ALLT TIMBUR SKAL VERA HEILT OG GALLALAUST EFNIL.  
 Í GRIND MÁ VERA T.D. ÚR STEYPMÓTUM.  
 KLÆDNING Á BAKI SÉ 1" BORD NEGLA SKAL PAKKLÆDIN 1"x6"  
 MED 3 STK 3" GALU SAUM Í HVERJA SPEKKU  
 SAMSKYTTI Í KLÆDNINGU SKULU EKKI VERA FLEIR EN  
 TVÖ SAMAN Á SPEKKU  
 JÄRN Á BAKI SKAL NEGLT SKV FYRIRMÆLUM FZAMLEIBANDA  
 ALLAR FESTINGAR OG FESTJÄRN Í VEGGRINDUM OG PAK  
 SKULU VERA GALLANISERLAÐAR EFA Á ALLAN HATT  
 TRUGGULEGA FRYMREIÐAR

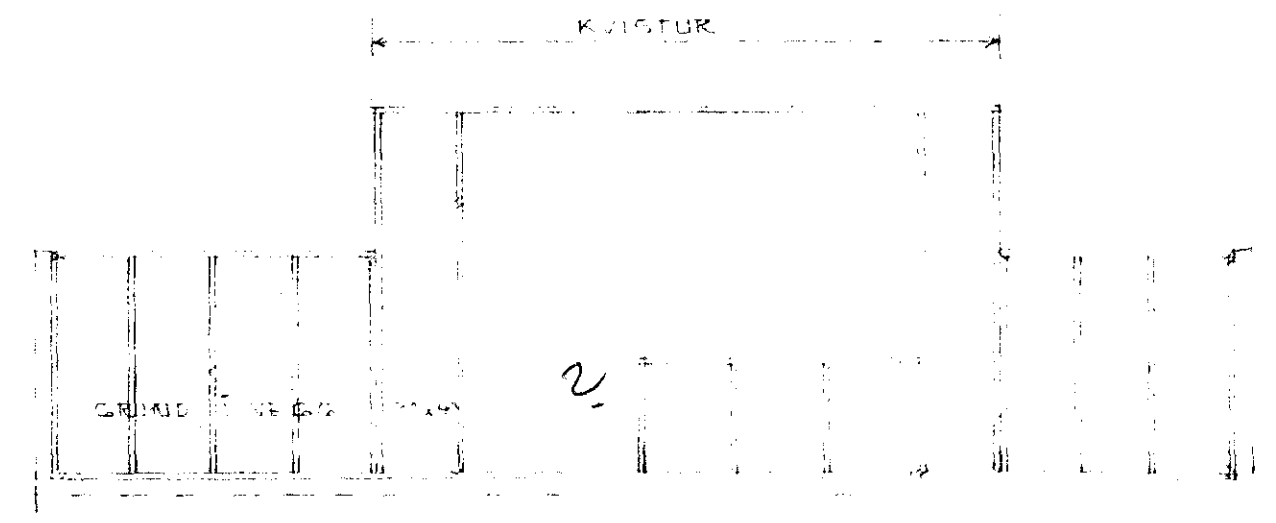


SNIÐ A - A 1:50

KVISTAR AÐ GRANNHÚSI:  
 HLÍÐAR AÐ NÆSTA HÚSI  
 OG OFANÁ KVISTA  
 NÆST BRANDVEGG SKAL  
 KLÆÐA MEÐ ASBESTI  
 UNDIR JARNPLÖTUK.

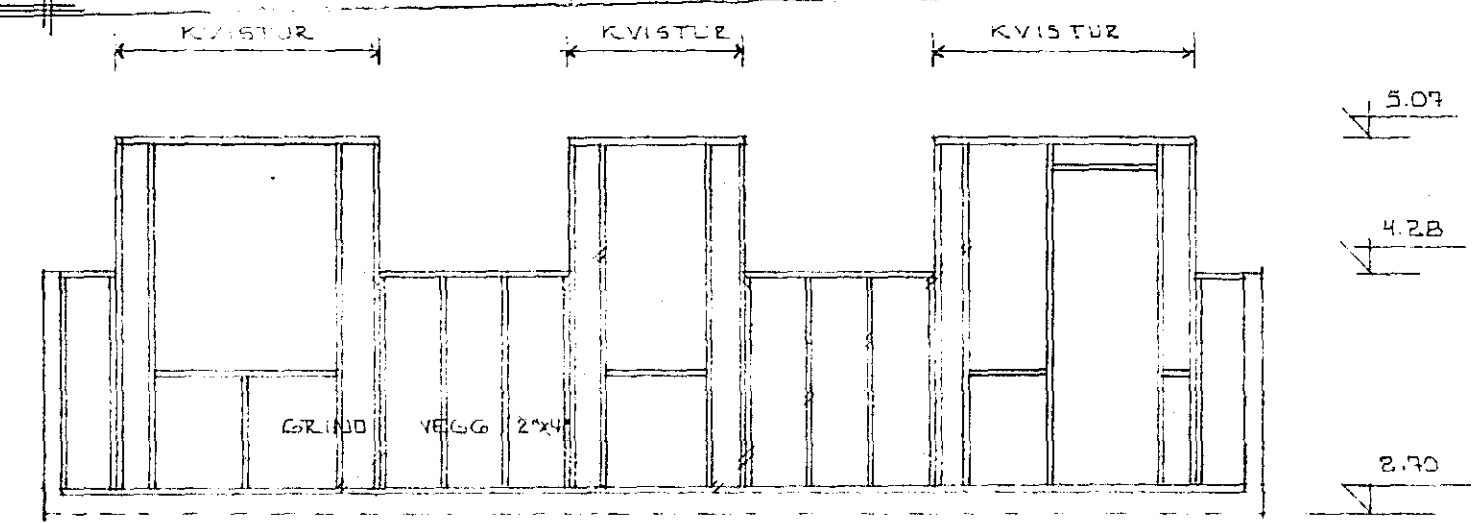

SNIÐ B - B 1:50

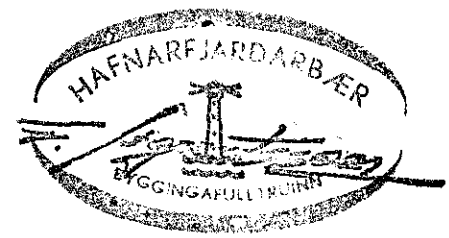

STEKKJARHVAMMUR 19 HAFNARF.  
 GRUNNMYND PAKS OG SNIÐ.  
 PAKVIÐIR OG VEGGGRINDUR.  
 MÆLIKV. 1:50  
 SIGURÐUR ÞORLEIFSSON TEKNIFRÁFINGUR E.T.F.Í.  
 STRANDGÖTU 11, HAFNARFJORDI. Sími 54751

DAGS. MA. 20	TEIKN. NR. 8230
REIKN. Sigurður	TEIKN. 05
TEIKN. 05	