
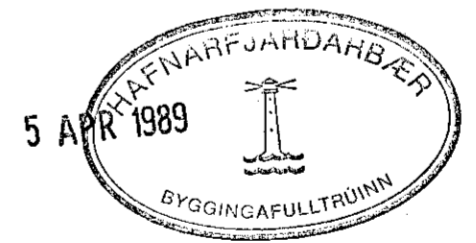
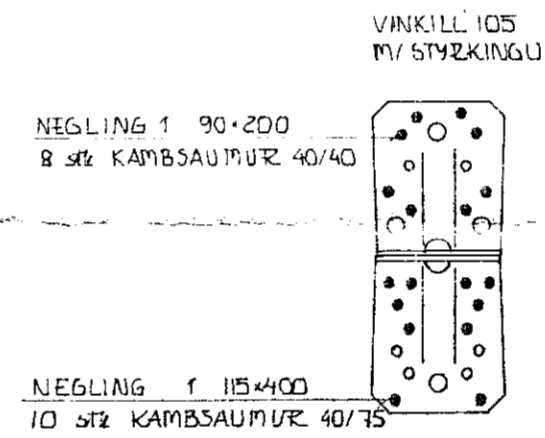


SNIED B-B. Mkw. 1:20.

SERMYND 3. Mkw. 1:10.

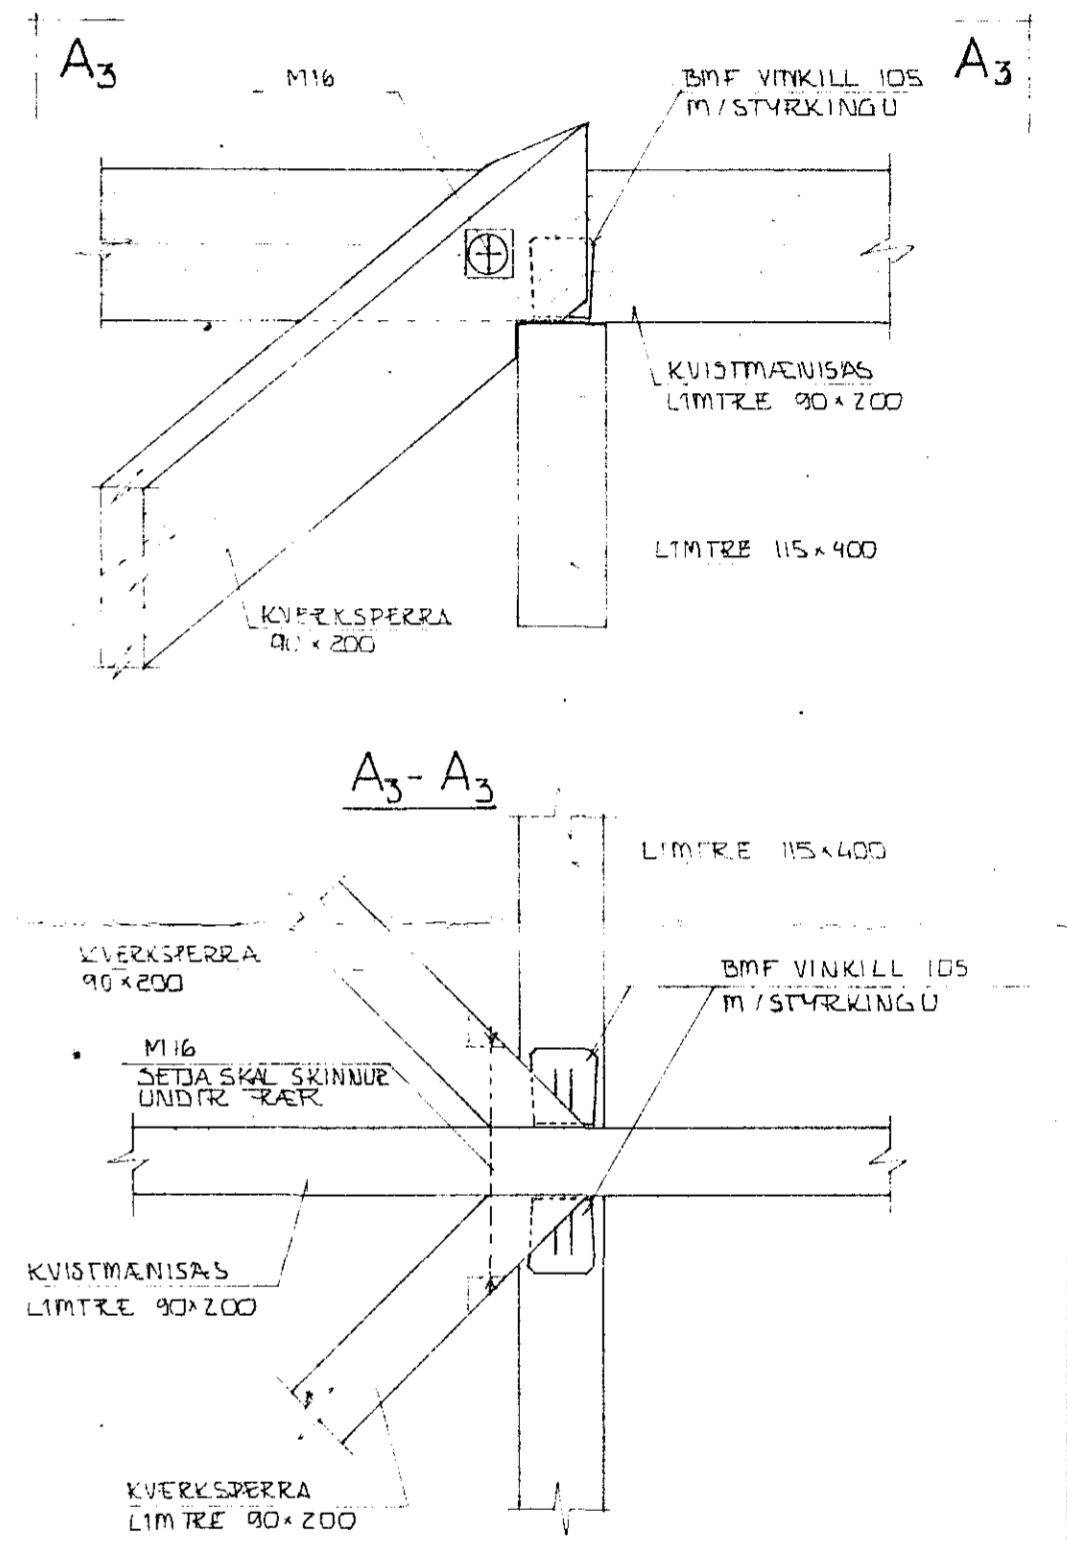

BR.NR	DAGS	EDLI BREVTINGAR	SIGNI
STADARHVAMMUR	19. HAFNARFIRDI.		
SNIED 1 þAK.	SERMYNDIR.		
MELIKV. 1:20. 1:10	<i>Ymmei Dáðabólui</i>		
SIGURÐUR ÞORLEIFSSON	TEKNIFRÆÐINGUR FT/FI.		
STRANDGÖTU 11	HAFNARFIRÐI.	SÍM 54751	
	DAGS. FEBR 89		
	HANNAÐ	UD	
	TEIKNAD	UD	
	VERK.NR.		8833
	BLAÐ.NR.		1-09